
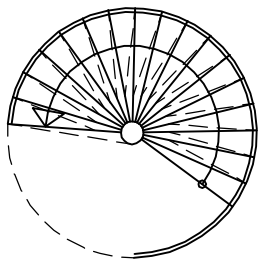


LEGENDA PODLAH:

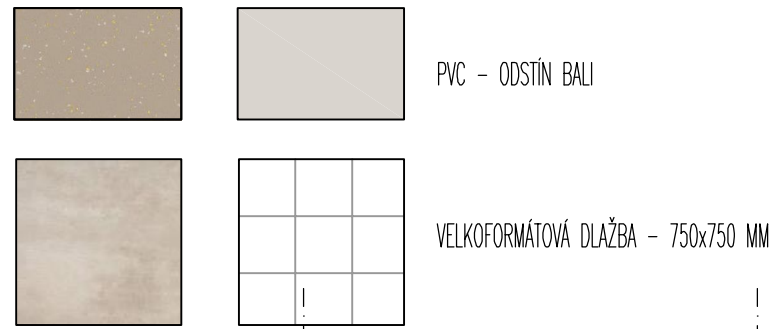

LEGENDA MÍSTNOSTÍ

Ozn.	Účel místnosti	Plocha [m²]	Podlaha	Strop
1.01	ŠATNA	20.29	PVC	PODHLÉD 600/600 MM
1.02	VODOLÉČBA	14.83	—	—
1.03	FYZIKÁLNÍ TERAPIE	43.25	PVC	PODHLÉD 600/600 MM
1.04	VYŠETŘOVNA	27.55	PVC	PODHLÉD 600/600 MM
1.05	CHODBA	32.78	KER. DL.	PODHLÉD ŠÍŘKA 300 MM

Ozn.	Účel místnosti	Plocha [m²]	Podlaha	Strop
1.06	TECHNICKÁ MÍSTNOST	14.11	—	—
1.07	TĚLOCVIČNA	77.17	—	—
1.08	ARCHIV	17.69	PVC	PODHLÉD 600/600 MM
1.09	PŘÍPRAVNA	23.01	PVC	PODHLÉD 600/600 MM
1.10	SKLAD	2.35	PVC	SDK PODHLÉD

Ozn.	Účel místnosti	Plocha [m²]	Podlaha	Strop
1.11	SKLAD	2.40	PVC	SDK PODHLÉD
1.12	PŘÍPRAVA DEMONSTRACÍ	15.76	PVC	PODHLÉD 600/600 MM
1.13	SPRCHA, WC	5.10	KER. DL.	SDK GREEN
1.14	PRACOVNA	18.00	PVC	PODHLÉD 600/600 MM
1.15	PRACOVNA	19.36	PVC	PODHLÉD 600/600 MM
1.16	SEMINÁRNÍ MÍSTNOST	40.49	PVC	PODHLÉD 600/600 MM
1.17	KUCHYŇKA	10.64	PVC	PODHLÉD 600/600 MM
1.18	SEKRETARIÁT	16.27	PVC	PODHLÉD 600/600 MM
1.19	PRACOVNA	21.51	PVC	PODHLÉD 600/600 MM
1.20	CHODBA	29.15	KER. DL.	PODHLÉD Š. LAMEL 300 MM,SDK
1.21	SKLAD	5.38	KER. DL.	SDK PODHLÉD
1.22	SCHODIŠTĚ	24.73	KER. DL.	—
1.23	CHODBA	18.89	KER. DL.	PODHLÉD ŠÍŘKA 300 MM
1.24	OSOBNÍ VÝTAH	4.41	—	—
1.25	UČEBNA	127.95	PVC	PODHLÉD 600/600 MM
1.26	CHODBA	35.75	KER. DL.	PODHLÉD Š. LAMEL 300 MM,SDK
1.27	ČEKÁRNA	43.29	KER. DL.	PODHLÉD Š. LAMEL 300 MM,SDK
1.28	SKLAD PRÁDLA	5.03	PVC	PODHLÉD 600/600 MM
1.29	APLIKAČNÍ MÍSTNOST	18.74	PVC	PODHLÉD 600/600 MM
1.30	APLIKAČNÍ MÍSTNOST	23.83	PVC	PODHLÉD 600/600 MM
1.31	WC	2.91	KER. DL.	SDK PODHLÉD
1.32	CHODBA	5.10	—	—
1.33	REHABILITACE	12.26	—	—
1.34	SPRCHA	2.91	—	—
1.35	SKLAD	2.72	—	—
1.36	REHABILITACE	16.04	—	—
1.37	CHODBA	3.10	—	—
1.38	WC BEZBARIÉROVÉ	3.22	—	—
1.39	WC MUŽI	3.82	—	—
1.40	WC ŽENY	2.42	—	—
1.41	PŘÍJEM PACIENTŮ	22.07	—	—
1.42	SPRCHA, WC	3.57	—	—
1.43	SCHODIŠTĚ	24.84	KER. DL.	—
1.44	CHODBA	15.50	—	—
1.45	REHABILITACE	16.29	—	—
1.46	CHODBA	17.80	—	—
1.47	WC	2.43	—	—
1.48	SPRCHA	2.52	—	—
1.49	REHABILITACE	25.26	—	—
1.50	REHABILITACE	14.65	—	—
1.51	REHABILITACE	21.34	—	—
1.52	REHABILITACE	19.86	—	—
		1014.01		

REVIZE	KDO	KDY	REV.
--------	-----	-----	------

Projektant

Zodpovědný projektant profese

Generální projektant

HEXAPLAN
INTERNATIONAL

Zodpovědný projektant ING. ARCH. JOSEF PÁLKA

Akce

VÝUKOVÝ OBJEKT FTK UP V OLOMOUCI

TR. MÍRU 117, OLOMOUC

INTERIÉR — 1.NP

Investor UPOL FTK Lokalita Olomouc, Tr.Míru

Dílčí část—profese

INTERIÉR — 1.NP

Výkres Půdorys 1.NP

Nábytek

Měřítko 1:100 Datum SRPEN 2018

ZpracovalIng.arch.M.NesvadbováKontroloval Ing.arch. J.Pálka

Číslo akce Výkres číslo Revize

1076 01.1 00