


S9 stolová sestava s paravanem- č.m. 1.03

- POZNÁMKY:
- Vezkerý sk í ový nábytek ve vzech místnostech je uzamykatelný na jednotný klí (v0dy pro jednotlivou místnost), ka0dý kontejner má samostatný klí .
 - P esné umíst ní nerezových pr chodek (2ks pro ka0dý st l) bude up esn no p i realizaci.
 - Sou ástí stolu jsou kabelové 0laby (nosi e), PC nosi e (dle up esn ní u0ivatele p ed realizací)
 - Vezkeré rozm ry stavebních prostor, otvor a st n je nutno ov ít p ímo na stavb !!!
 - P ed realizací nábytku nutno výrobcem p edlo0it výrobní dokumentaci v etn jednotlivých materiál k odsouhlasení architektovi.
 - ORIENTACE JEDNOTLIVÉHO NÁBYTKU VYPLÝVÁ DLE JEHO POLOHY, VIZ. VÝKRES P DORYSU JEDNOTLIVÝCH MÍSTNOSTÍ!!!!

LEGENDA:

- SVĚTLÝ DŘEVODEKOR, STRUKTUROVANÝ POVRCH FLEETWOOD SAMPANSKY
- LAMINO BÉŽOVÁ - NCS S3010-Y40R
- NÁTĚR RAL 9006
- LAMINO KAMENNÁ ŠEDÁ - NCS S4005-Y50R

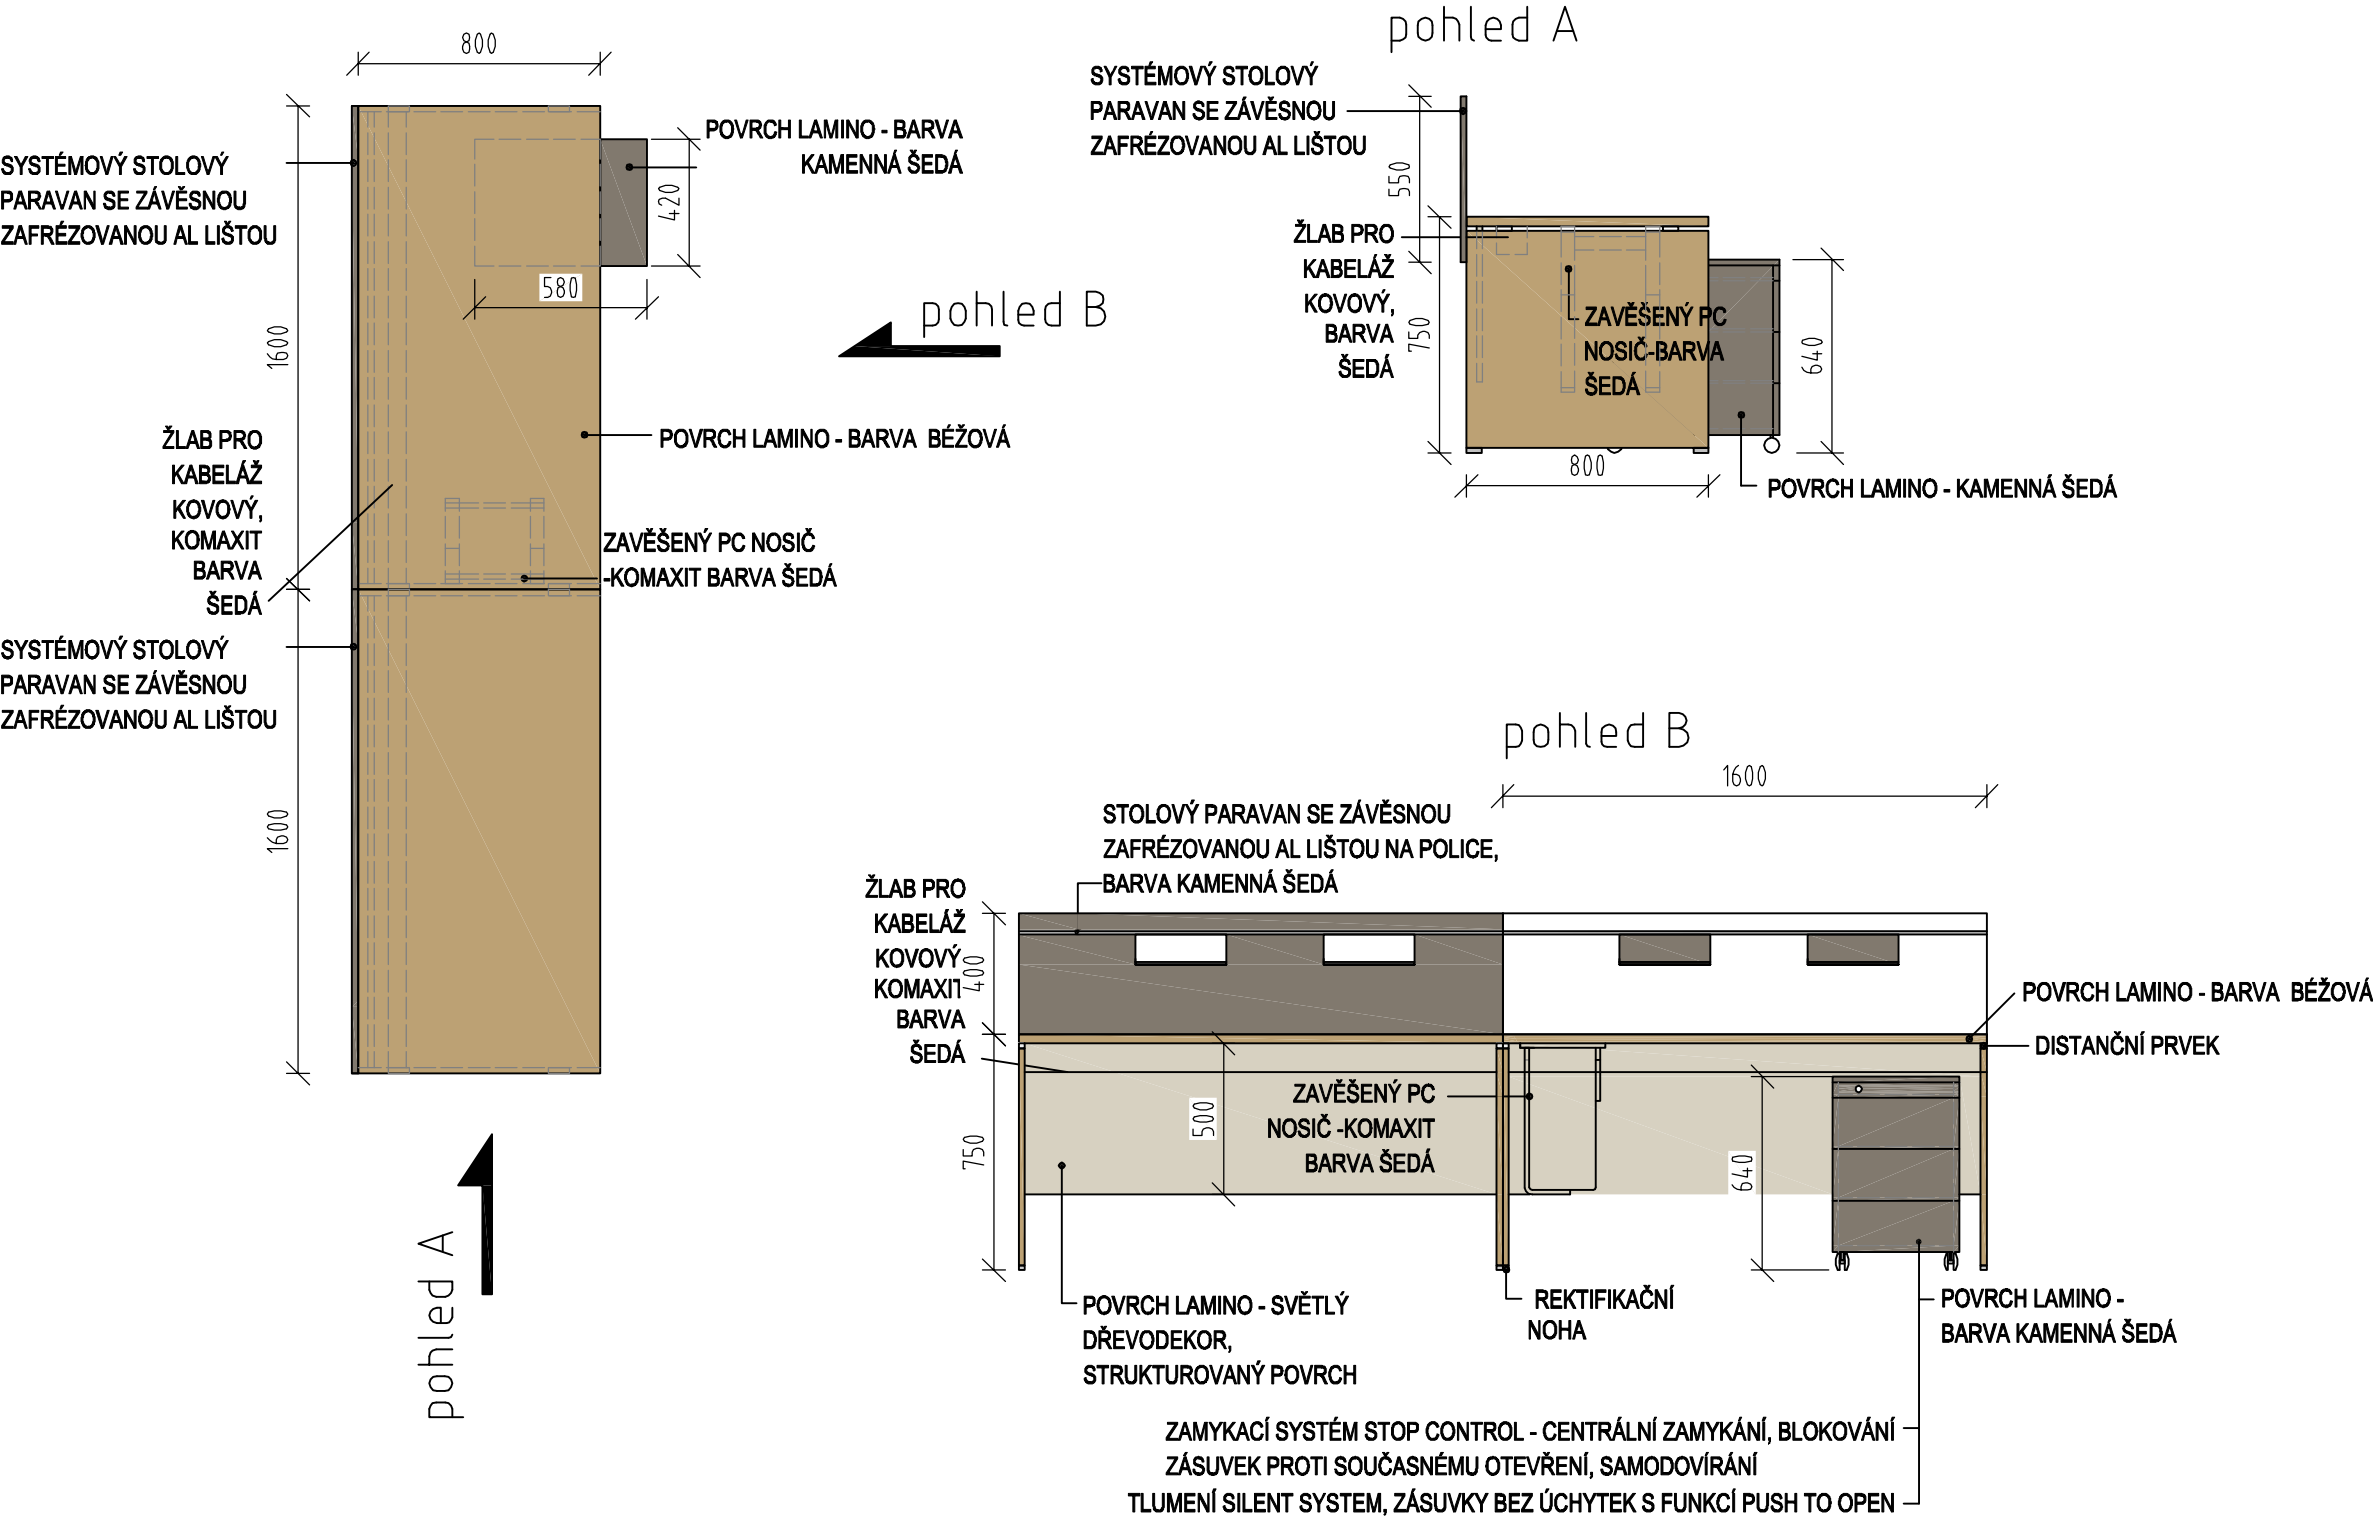

REVIZE	KDO	KDY	REV.

Projektant

Zodpovědný projektant profese

Generální projektant

HEXAPLAN
INTERNATIONAL

Zodpovědný projektant ING. ARCH. JOSEF PÁLKA

Akce

VÝUKOVÝ OBJEKT FTK UP V OLOMOUCI

TŘ. MÍRU 117, OLOMOUC

INTERIÉR – 1.NP

Investor UPOL FTK Lokalita Olomouc, Tř.Míru

Dílčí část—profese

INTERIÉR – 1.NP

Výkres Stolová sestava s paravanem S9

Půdorys, pohled

Měřítko 1:25 Datum SRPEN 2018

ZpracovalIng.arch.M.NesvadbováKontroloval Ing.arch. J.Pálka

Číslo akce Výkres číslo Revize

1076 04.27 00