
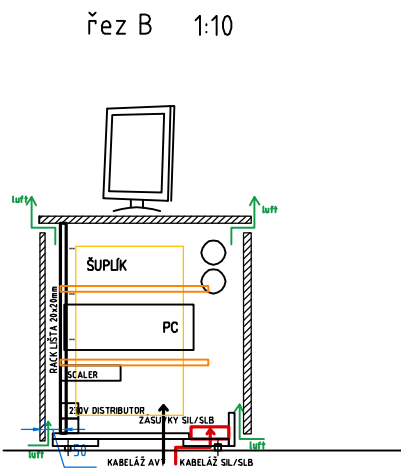
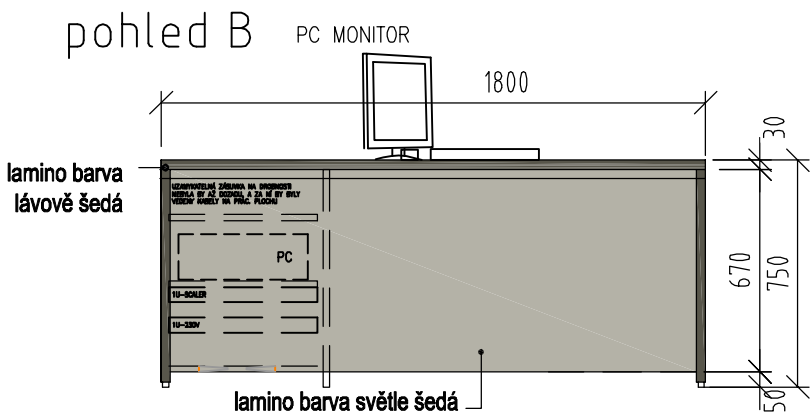
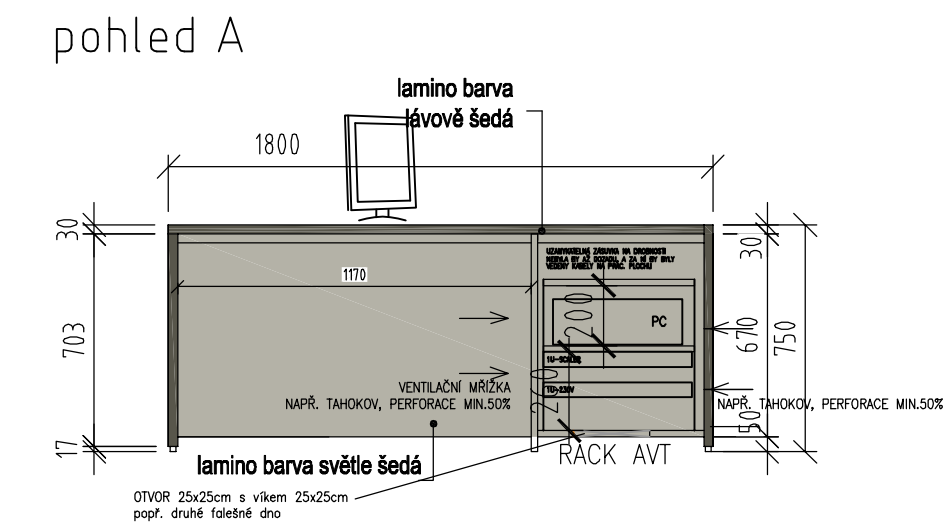


T1 PC stůl se zásuvkou - katedra - č.m. 1.25

- POZNÁMKY:
- P esné rozm ry katedry a umíst ní AVT techniky bude up esn no p i realizaci.
 - P esné umíst ní nerezových pr chodek pr m ru 80mm (2ks pro ka0dý st l) bude up esn no p i realizaci.
 - Sou ástí stolu jsou kabelové 0laby (nosi e), PC nosi e.
 - St l bude pevn kotven proti pohybu do podlahy.
 - Vezkeré rozm ry stavebních prostor, otvor a st n je nutno ov it p ímo na stavb !!!
 - P ed realizací nábytku nutno výrobcem p edlo0it výrobní dokumentaci v etn jednotlivých materiál k odsouhlasení architektovi.
 - ORIENTACE JEDNOTLIVÉHO NÁBYTKU VYPLÝVÁ DLE JEHO POLOHY, VIZ. VÝKRES P DORYSU JEDNOTLIVÝCH MÍSTNOSTÍ!!!!

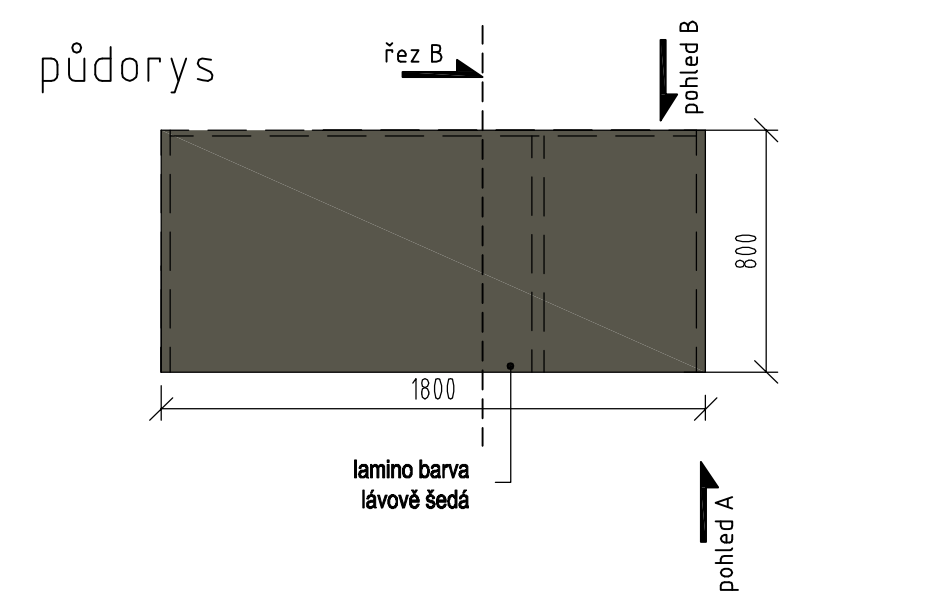

LEGENDA:

- lamino - světle šedá
- lamino - lávově šedá tmavá

| | | | |
|--------|-----|-----|------|
| | | | |
| REVIZE | KDO | KDY | REV. |

Projektant

Zodpovědný projektant profese

Generální projektant

HEXAPLAN
INTERNATIONAL

Zodpovědný projektant ING. ARCH. JOSEF PÁLKA

Akce

VÝUKOVÝ OBJEKT FTK UP V OLOMOUCI

TŘ. MÍRU 117, OLOMOUC

INTERIÉR – 1.NP

Investor UPOL FTK Lokality Olomouc, Tř.Míru

Dílčí část—profese

INTERIÉR – 1.NP

Výkres Stůl se zásuvkou katedra T1

Půdorys, pohled

Měřítko 1:25 Datum SRPEN 2018

ZpracovalIng.arch.M.NesvadbováKontroloval Ing.arch. J.Pálka

Číslo akce Výkres číslo Revize

1076 04.30 00