


SK21 skříňová sestava - m.č. 2.12

LEGENDA:

- SKLO - ČIRÉ
- SVĚTLÝ DŘEVODEKOR, STRUKTUROVANÝ POVRCH
FLEETWOOD ŠAMPAŇSKÝ
- BĚŽOVÁ - NCS S3010-Y40R

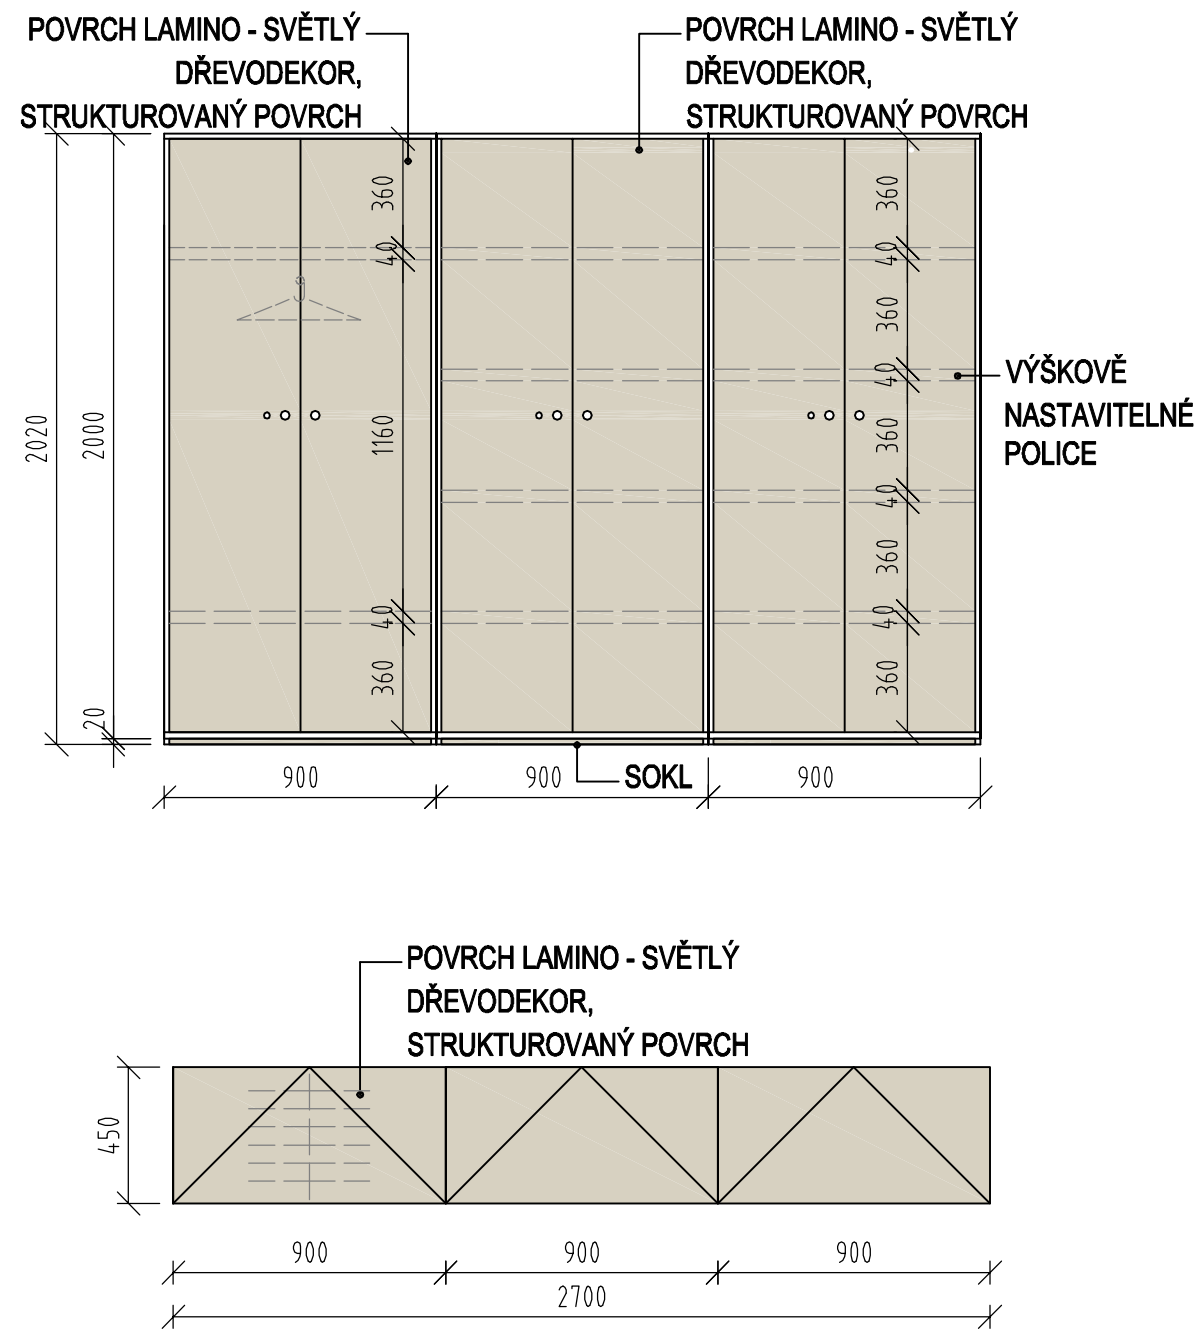

POZNÁMKY:

- Vezkerý sk í ový nábytek ve vzech místnostech je uzamykatelný na jednotný klí (v0dy pro jednotlivou místnost) , ka0dý kontejner má samostatný klí .
- Vezkeré rozm ry stavebních prostor, otvor a st n je nutno ov it p ímo na stavb !!!
- P ed realizací nábytku nutno výrobcem p edlo0it výrobní dokumentaci v etn jednotlivých materiál k odsouhlasení architektovi.
- ORIENTACE JEDNOTLIVÉHO NÁBYTKU VYPLÝVÁ DLE JEHO POLOHY, VIZ. VÝKRES P DORYSU JEDNOTLIVÝCH MÍSTNOSTÍ!!!!

REVIZE	KDO	KDY	REV.
Projektant			
Zodpovědný projektant profese			
Generální projektant			
<div><div><div></div><div></div><div></div><div></div><div></div></div><div><div>HEXAPLAN</div><div>INTERNATIONAL</div></div></div>			
Zodpovědný projektant		ING. ARCH. JOSEF PÁLKA	
Akce			
VÝUKOVÝ OBJEKT FTK UP V OLOMOUCI			
TŘ. MÍRU 117, OLOMOUC			
INTERIÉR – 2.NP			
Investor UPOL FTK		Lokalita Olomouc, Tř.Míru	
Dílčí část—profese			
INTERIÉR – 2.NP			
Výkres			
Skříňová sestava SK21			
Půdorys, pohled			
Měřítko 1:25	Datum SRPEN 2018		
Zpracoval Ing.arch.M.Nesvadbová		Kontroloval Ing.arch. J.Pálka	
Číslo akce	Výkres číslo	Revize	
1076	03.4	00	