


- LEGENDA STÁVAJÍCÍCH SÍTÍ
- — — KANALIZACE SPLAŠKOVÁ
 - — — KANALIZACE DEŠŤOVÁ
 - — — VODOVOD
 - — — VEŘEJNÉ OSVĚTLENÍ
 - — — ROZVODY VN
 - — — ROZVODY NN
 - — — ROZVODY SLP
 - — — PLYNOVOD STL
 - — — HORKOVOD

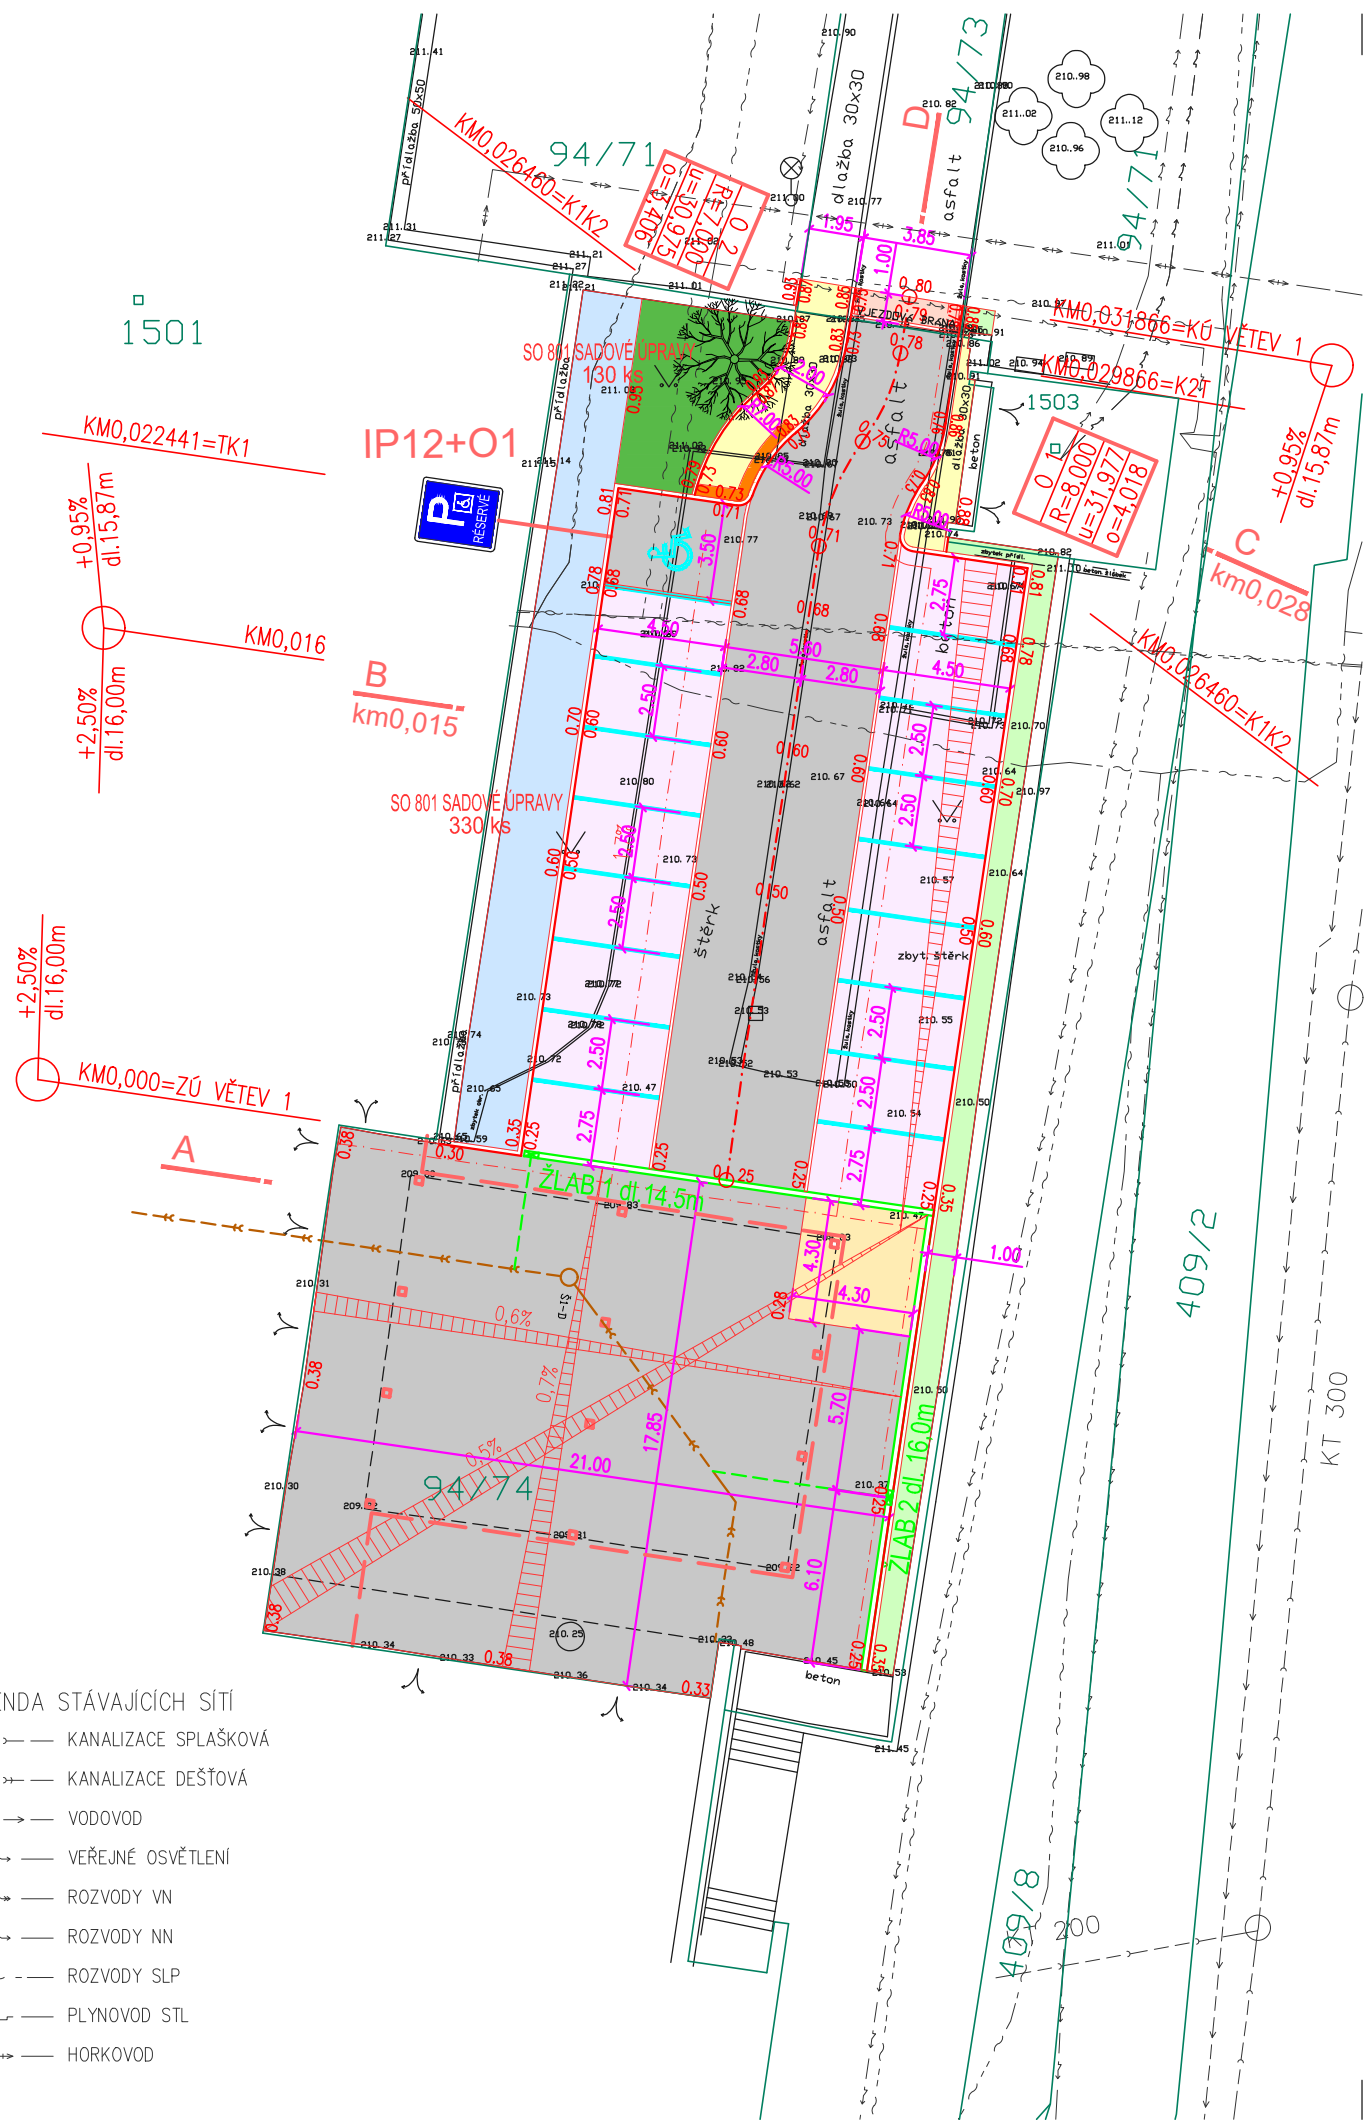

Legenda:

- POLOHOPIS – ZAMĚŘENÍ STÁVAJÍCÍHO STAVU
- MAJETKOVÉ HRANICE DLE KATASTRÁLNÍ MAPY
- PRŮMĚT NADZEMNÍ ČÁSTI PŘÍSTAVBY
- SLOUPY OBJEKTU
- DEŠŤOVÁ KANALIZACE – SAMOSTATNÝ PROJEKT
- SO 101 ZPEVNĚNÉ PLOCHY
- ASFALTOVÁ VOZOVKA
- DLAŽDĚNÉ PARKOVIŠTĚ – DLAŽBA DISTANČNÍ SE ZATRAVNĚNÍM 20x20x8cm ŠEDÁ
- PŘÍSTUPOVÁ KOMUNIKACE, DLAŽDĚNÁ PLOCHA A VYHRAZENÉ STÁNÍ – DLAŽBA 20/20/8 PŘÍRODNÍ
- DLAŽDĚNÝ CHODNÍK – DLAŽBA 20/10/6 PŘÍRODNÍ
- PLOCHA NA KONTEJNERY – DLAŽBA 20/10/8 ČERVENÁ
- BEZBARIEROVÉ ŘEŠENÍ – RELIEFNÍ DLAŽBA 20/10/6 ČERVENÁ BARVA
- DRENÁŽNÍ RÝHA S TRUBKOU PVC DN100
- POLOHA VZOROVÉHO ŘEZU
- PŘÍČNÝ SKLON ZPEVNĚNÉ PLOCHY
- ODVODŇOVACÍ ŽLAB S PŘÍPOJKOU PVC DN150, D400
- BETONOVÝ OBRUBNÍK 15/25cm, 15/15cm, 10/25cm DO BETONU, PŘEVÝŠENÍ 2–10cm
- STYK HRAN BEZ PŘEVÝŠENÍ
- RUŠENÁ ULIČNÍ VPUST
- SO 801 SADOVÉ ÚPRAVY
- PLOŠNÉ KEŘOVÉ VÝSADBY NAVRŽENÉ
- COTONEASTER DAMMERI CORAL BEAUTY
- COTONEASTER PROCUMBENS QUEEN OF CARPETS
- LISTNATÉ STROMY NAVRŽENÉ
- GLEDITSIA TRIACANTHOS SUNBURST
- ZATRAVNĚNÍ

SEVER

MĚŘÍTKO 1:250

SO 101 KOMUNIKACE A ZPEVNĚNÉ PLOCHY

ARCHITEKT. NÁVRH	VED. PROJEKTU	ZODP. PROJEKTANT	VYPRACOVAL	ALFAPROJEKT OLOMOUC a.s., Tylova 4, 772 00 Olomouc	
	Ing. Petr Staněk	Ing. Petr Staněk	Jiří Janásek	 ALFAPROJEKT OLOMOUC, a.s.	
INVESTOR	Univerzita Palackého v Olomouci			tel: 585230780, fax: 585227166, alfaprojekt@alfaprojekt.com	
MÍSTO STAVBY	Olomouc				
<div>OLOMOUC, TŘÍDA 17. LISTOPADU</div> <div>STAVEBNÍ ÚPRAVY DVORA PRÁVNICKÉ FAKULTY</div>				FORMÁT	2A4
				DATUM	08/2019
				ÚČEL	DSP
				MĚŘÍTKO	1:250
				Č. ZAKÁZKY	9-029/119/01
				IČO	25849280
<div>SITUACE</div>				ČÍSLO KOPIE	ČÍSLO VÝKRESU
					B.1.2