



## S1 stolová sestava


pudorys

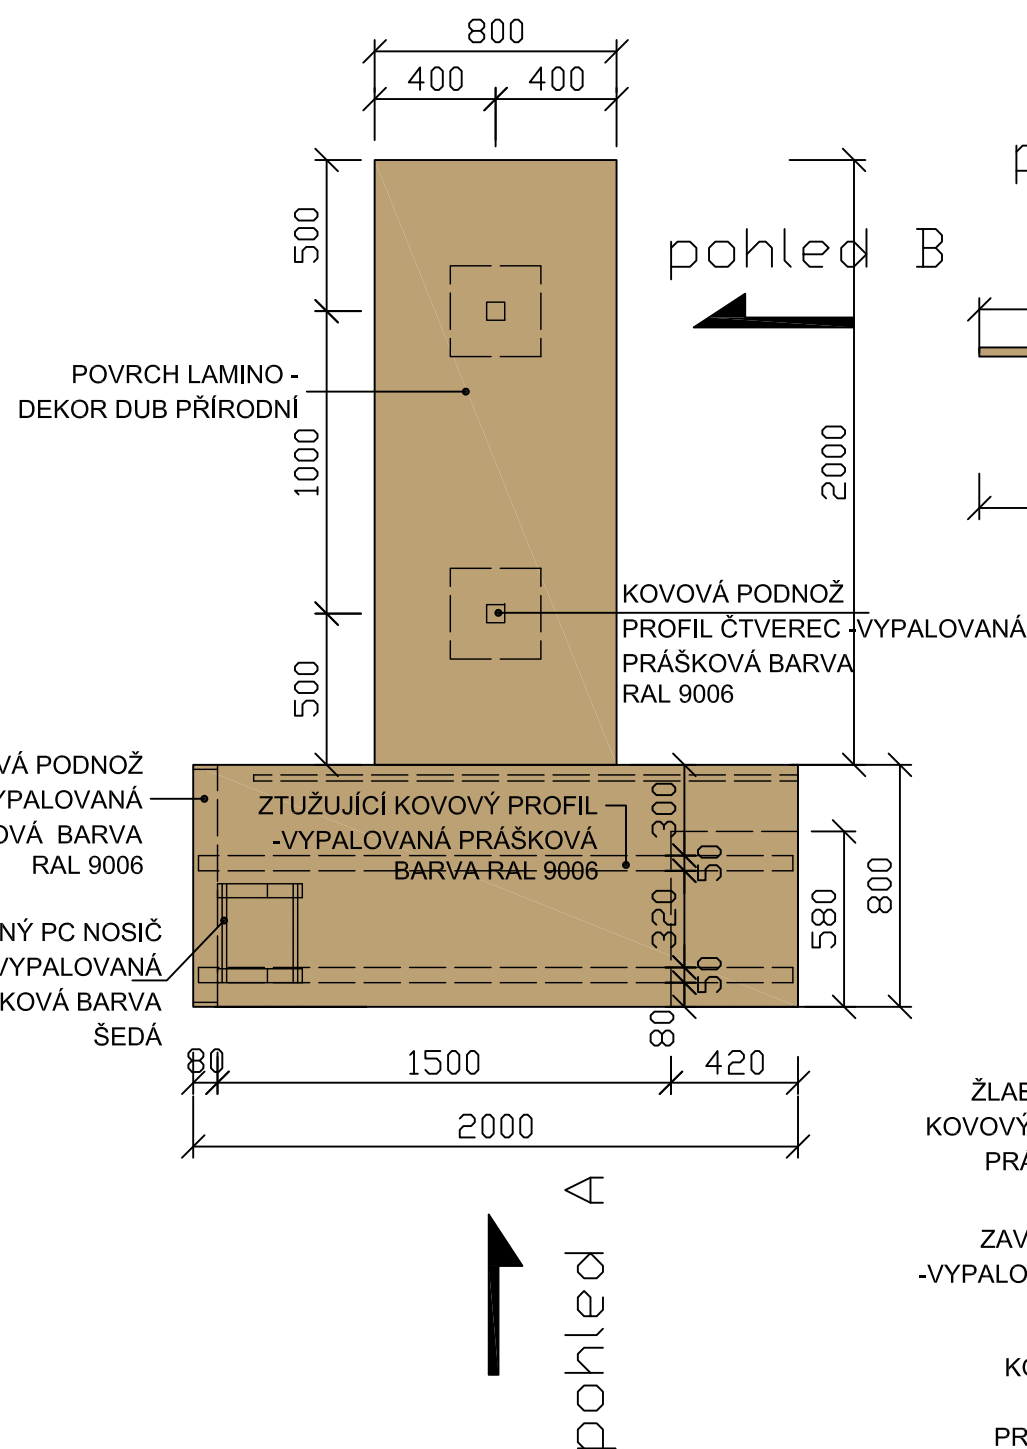

pohled B

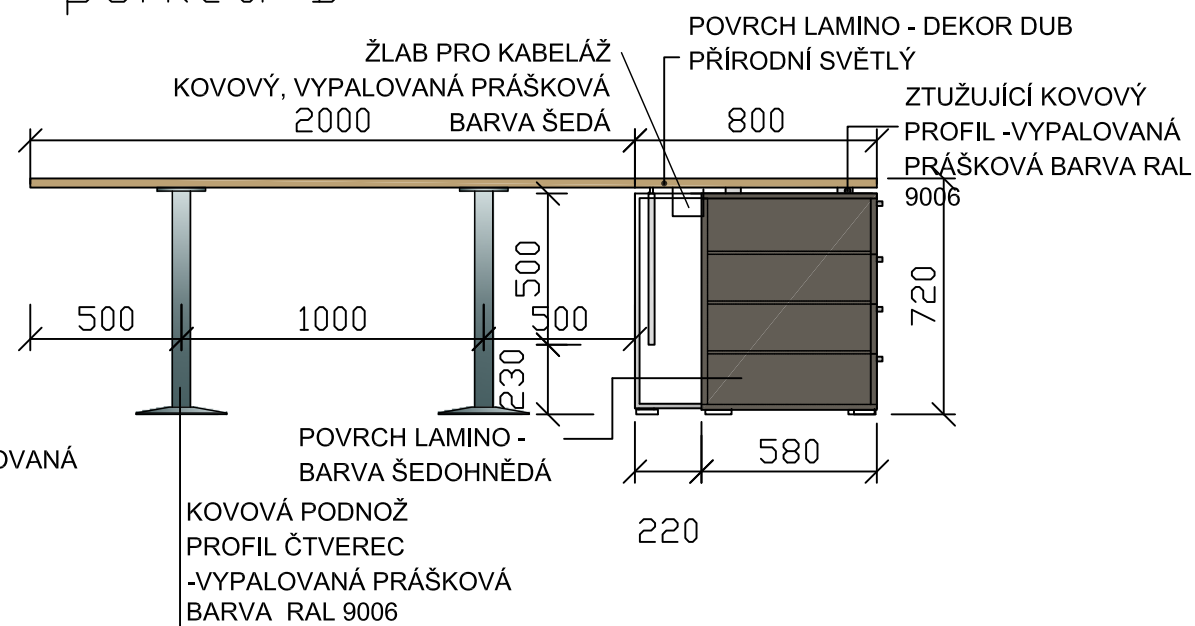


pohled A

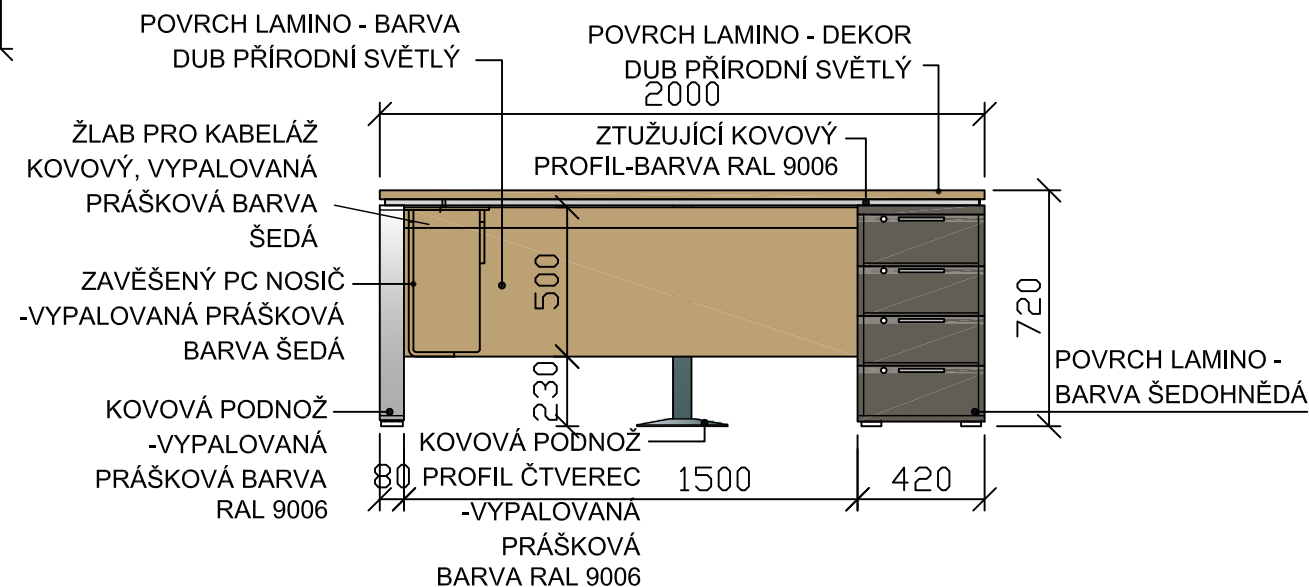

## POZNÁMKY:

- Veškerý skříňový nábytek ve všech místnostech včetně kontejnerů a zásuvek je uzamykatelný na jednotný klíč ( vždy pro jednotlivou místnost ).
- Přesné umístění nerezových průchodek průměru 80mm (2ks pro každý stůl) bude upřesněno při realizaci.
- Součástí stolu jsou kabelové žlaby (nosiče), PC nosiče.
- Stůl bude pevně kotven proti pohybu.
- Veškeré rozměry stavebních prostor, otvorů a stěn je nutno ověřit přímo na stavbě!!!
- Před realizací nábytku nutno výrobcem předložit výrobní dokumentaci včetně jednotlivých materiálů k odsouhlasení architektovi.
- ORIENTACE JEDNOTLIVÉHO NÁBYTKU VYPLÝVÁ DLE JEHO POLOHY, VIZ. VÝKRES PŮDORYSU JEDNOTLIVÝCH MÍSTNOSTÍ!!!!

### LEGENDA:

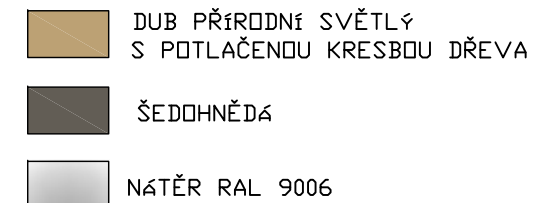

REVIZE	KDO	KDY	REV.

Projektant

Zodpovědný projektant profese

Generální projektant



**HEXAPLAN**  
**INTERNATIONAL**

Zodpovědný projektant

---

ING. ARCH. JOSEF PÁLKA

Akce

TÚ LF UP v Olomouci

ÚPRAVY SEKCIÍ ÚSTAVU IMUNOLOGIE

DOKUMENTACE PRO PROVEDENÍ STAVBY

Investor **UPOL**

Lokalita Olomouc, Hněvoťínská

Dílčí část—profese

## D.2 Interiér

Výkres

S1 – STOLOVÁ SESTAVA

Měřítko 1:25

1:25

Datum **SRPEN 2020**

Zpracoval Ing.arch.Nesvadbová   Kontroloval Ing, arch. Pálka

Číslo akce

Výkres číslo

---

Revize

1161/3

02.1

01