



TYPOVÝ MODUL BUŇEK

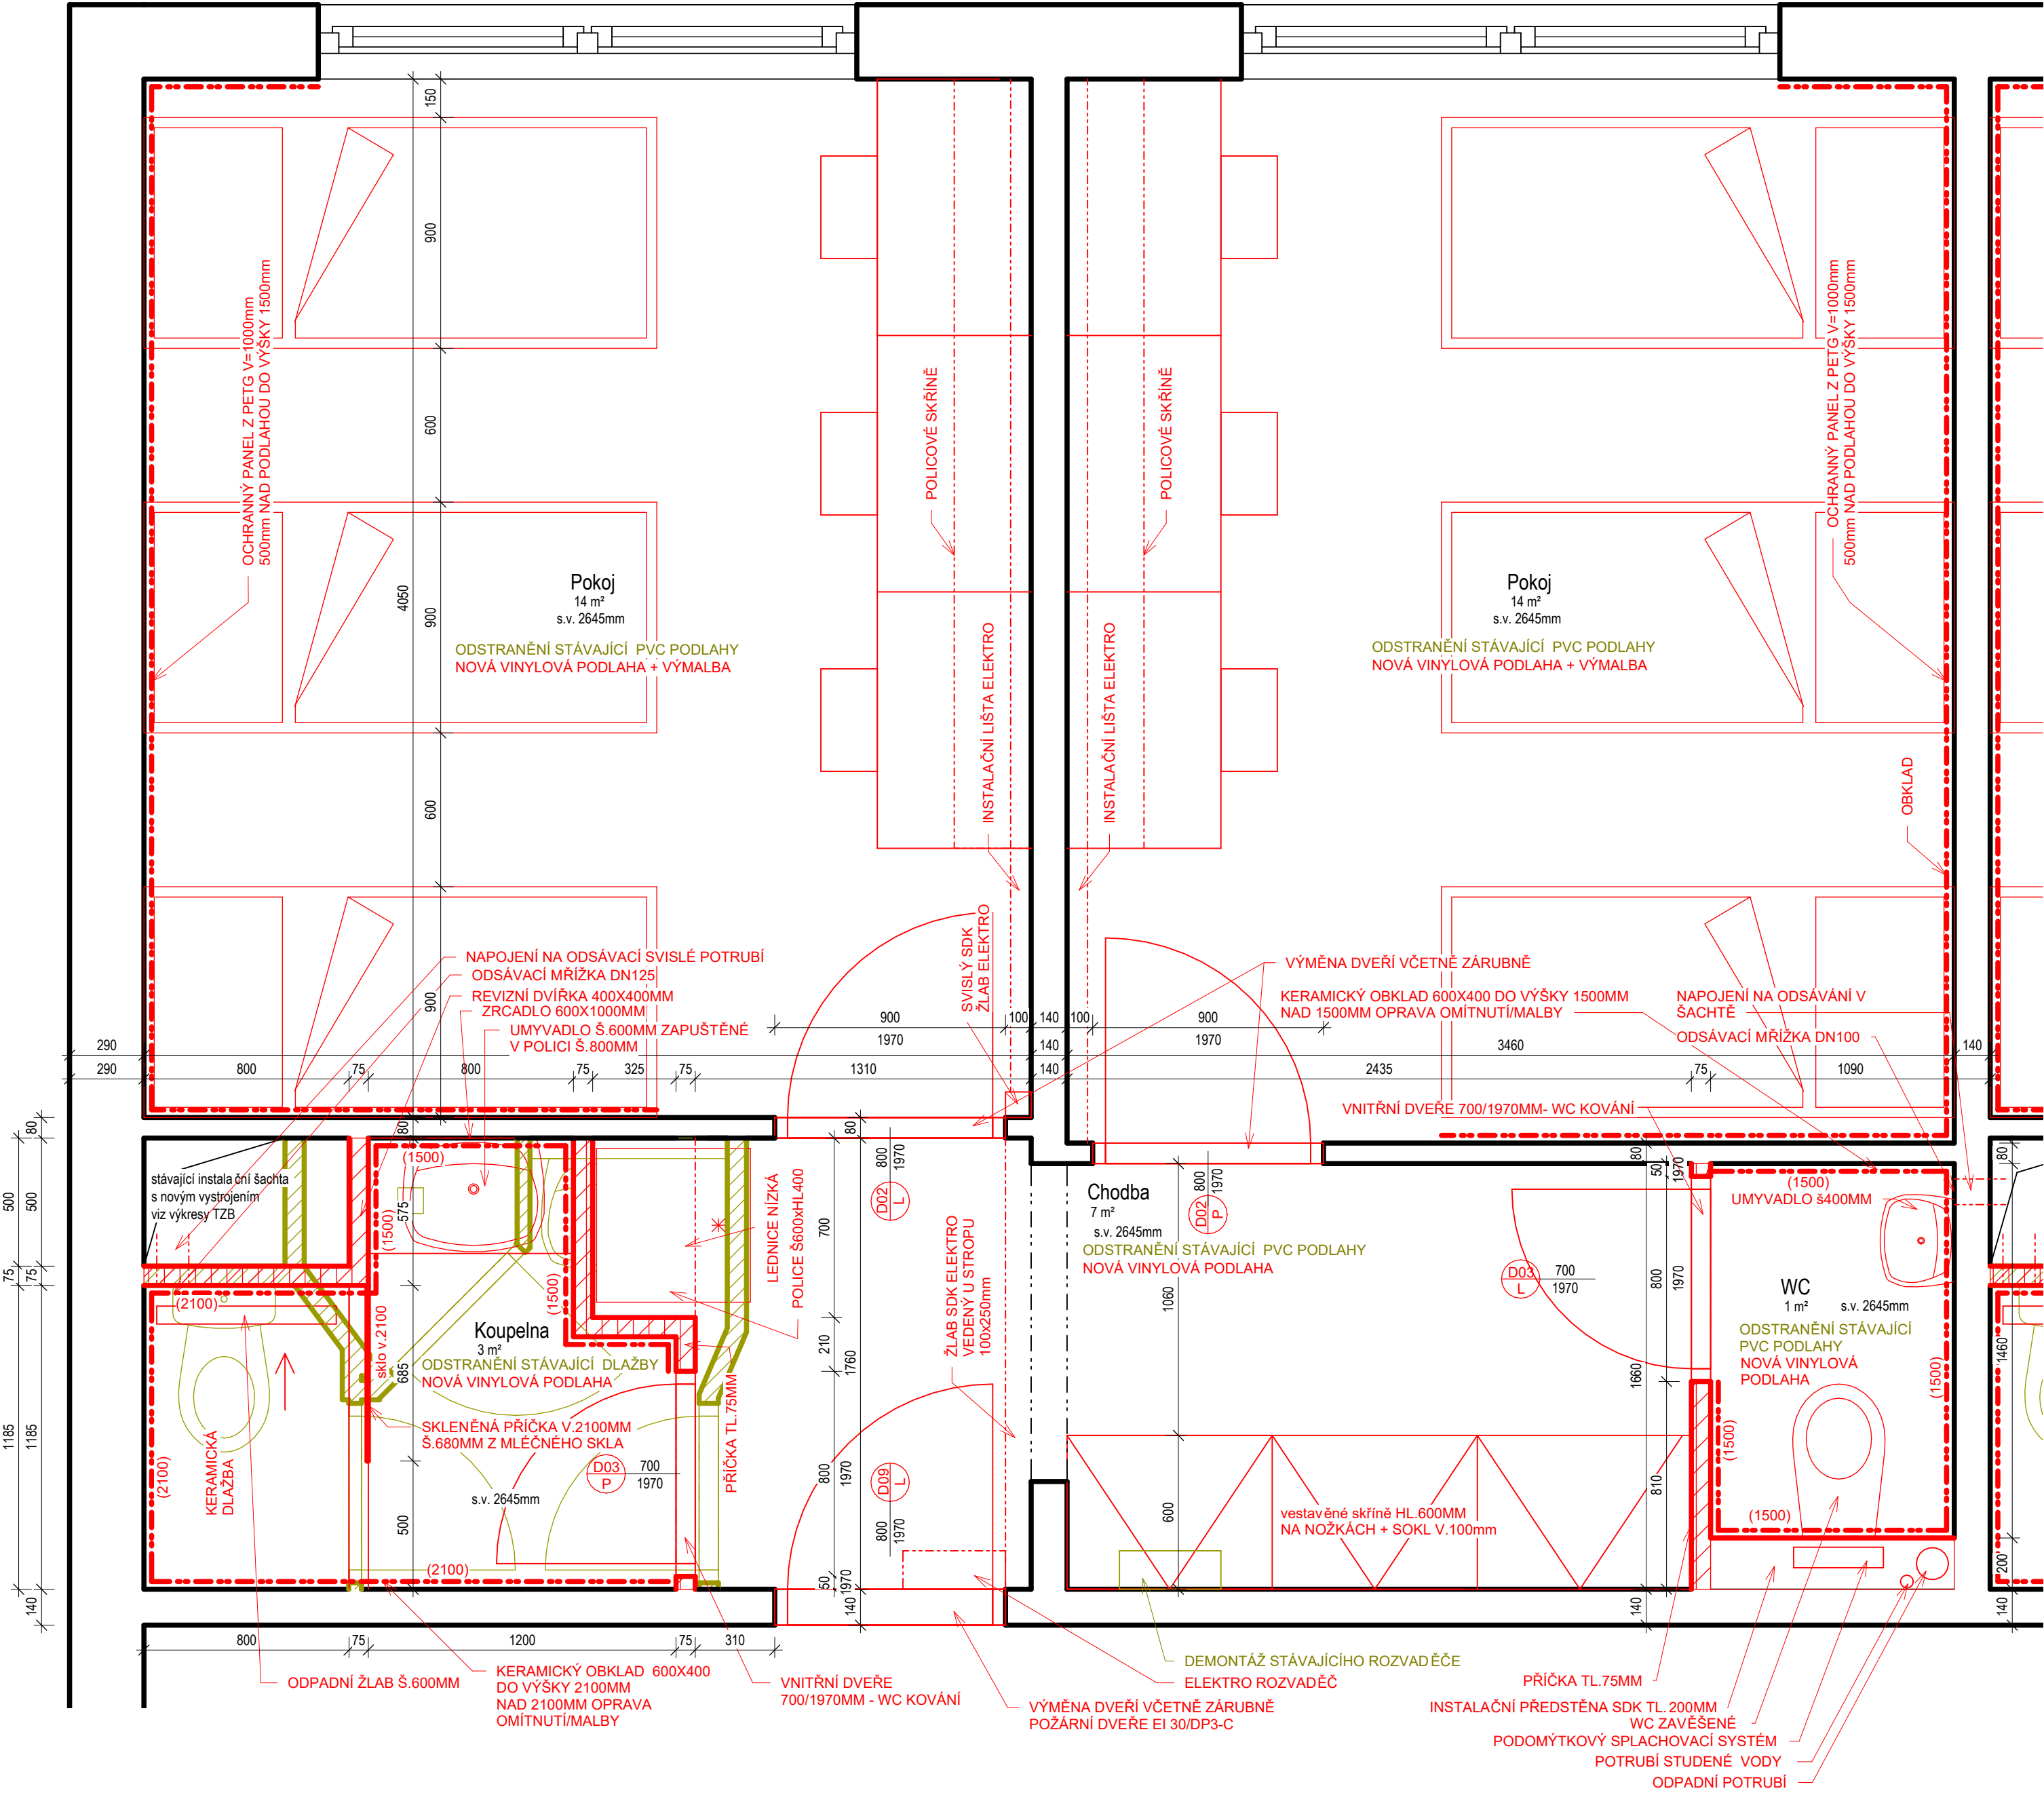

WC VYJÍMKA BUŇKY
bez navazující šachty

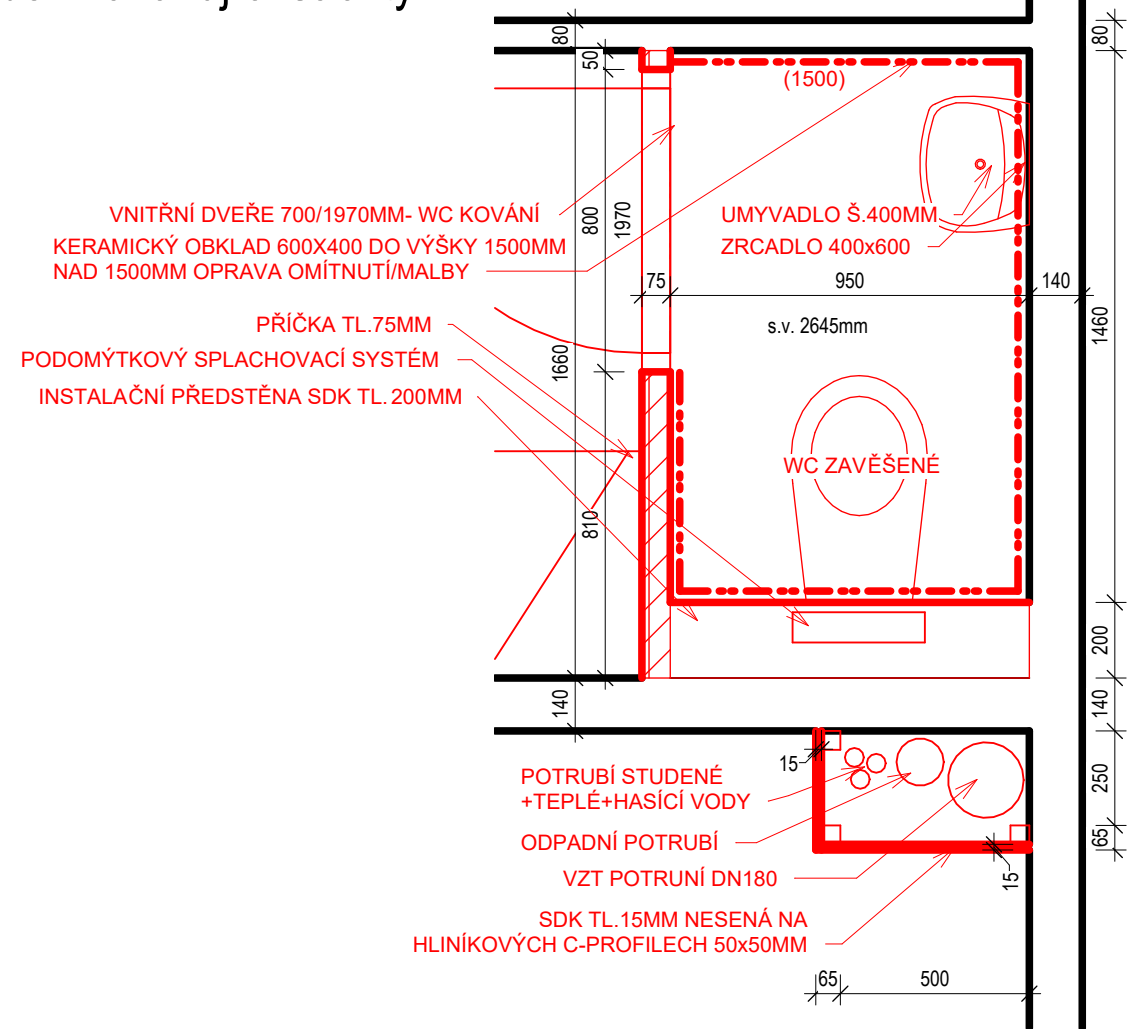


LEGENDA MATERIÁLŮ

- VÝPLNĚ
- STÁVAJÍCÍ KONSTRUKCE
 - BOURANÉ KONSTRUKCE
 - NOVÉ KONSTRUKCE - POROBETONOVÉ PŘÍČKY TL.75mm

POZNÁMKA:

BUŇKY BUDOU ŘEŠENY OBDOBNE POUZE ZRCADLOVÉ VIZ PŮDORYSNÉ VÝKRESY JEDNOLIVÝCH PATER
STÁVAJÍCÍ STROPY BUDE ZAPRAVEN A NOV Ě OMÍTNUT
BAREVNÉ ŘEŠENÍ BUDE A DEKOR OBKLADU BUDE VYBRÁN INVESTOREM PŘED REALIZACÍ
TATO VARIANTA BUDE POUŽITA V 2-5NP

Revize	Popis		Vydal	Datum
VYPRACOVAL: Ing. Jakub Ryšánek			 Ing. Pavel MALÍNEK Jakoubka ze Stříbra 44, Olomouc IČ: 46616373	
ZOD. PROJEKTANT: Ing. Pavel Malínek				
TECH. KONTROLA: Ing. Pavel Malínek				
INVESTOR: UNIVERZITA PALACKÉHO V OLOMOUCI KRÍŽKOVSKÉHO 511/8, 77900 OLOMOUC				
AKCE: Nástavba a rekonstrukce vnitřních prostor VŠK J.L. Fischera blok B - SO02 MÍSTO: parc.č. st.1575, k.ú. Olomouc-město			FORMÁT:	6 x A4
			DATUM:	03/2023
			ÚČEL:	DPS
VÝKRES: Modulová buňka 2-5NP - koordinace			Č. KOPIE:	
			MĚŘÍTKO: 1:20	Č. VÝKRESU: DET. 02