

LEGENDA MÍSTNOSTÍ

Číslo	Název	Plocha (m²)	Podlaha	Stěny	Strop
B.4.01	Pokoj	14,36	Vinylová podlaha	Vápenná omítka	Vápenná omítka
B.4.02	Pokoj	14,01	Vinylová podlaha	Vápenná omítka	Vápenná omítka
B.4.03	Chodba	6,81	Vinylová podlaha	Vápenná omítka	Vápenná omítka
B.4.03a	Koupelna	2,84	Vinylová podlaha	Keram. obklad	Vápenná omítka
B.4.03b	WC	1,39	Vinylová podlaha	Keram. obklad	Vápenná omítka
B.4.04	Pokoj	14,36	Vinylová podlaha	Vápenná omítka	Vápenná omítka
B.4.05	Pokoj	14,01	Vinylová podlaha	Vápenná omítka	Vápenná omítka
B.4.06	Chodba	6,81	Vinylová podlaha	Vápenná omítka	Vápenná omítka
B.4.06a	Koupelna	2,84	Vinylová podlaha	Keram. obklad	Vápenná omítka
B.4.06b	WC	1,39	Vinylová podlaha	Keram. obklad	Vápenná omítka
B.4.07	Pokoj	14,36	Vinylová podlaha	Vápenná omítka	Vápenná omítka
B.4.08	Pokoj	14,01	Vinylová podlaha	Vápenná omítka	Vápenná omítka
B.4.09	Chodba	6,81	Vinylová podlaha	Vápenná omítka	Vápenná omítka
B.4.09a	Koupelna	2,84	Vinylová podlaha	Vápenná omítka	Vápenná omítka
B.4.09b	WC	1,39	Vinylová podlaha	Keram. obklad	Vápenná omítka
B.4.10	Pokoj	14,36	Vinylová podlaha	Vápenná omítka	Vápenná omítka
B.4.11	Pokoj	14,01	Vinylová podlaha	Vápenná omítka	Vápenná omítka
B.4.12	Chodba	6,81	Vinylová podlaha	Vápenná omítka	Vápenná omítka
B.4.12a	Koupelna	2,84	Vinylová podlaha	Keram. obklad	Vápenná omítka
B.4.12b	WC	1,39	Vinylová podlaha	Keram. obklad	Vápenná omítka
B.4.13	Pokoj	14,36	Vinylová podlaha	Vápenná omítka	Vápenná omítka
B.4.14	Pokoj	14,01	Vinylová podlaha	Vápenná omítka	Vápenná omítka
B.4.15	Chodba	6,81	Vinylová podlaha	Vápenná omítka	Vápenná omítka
B.4.15a	Koupelna	2,84	Vinylová podlaha	Keram. obklad	Vápenná omítka
B.4.15b	WC	1,39	Vinylová podlaha	Keram. obklad	Vápenná omítka
B.4.16	Pokoj	14,36	Vinylová podlaha	Vápenná omítka	Vápenná omítka
B.4.17	Pokoj	14,01	Vinylová podlaha	Vápenná omítka	Vápenná omítka

Číslo	Název	Plocha (m²)	Podlaha	Stěny	Strop
B.4.18	Chodba	6,81	Vinylová podlaha	Vápenná omítka	Vápenná omítka
B.4.18a	Koupelna	2,84	Vinylová podlaha	Keram. obklad	Vápenná omítka
B.4.18b	WC	1,39	Vinylová podlaha	Keram. obklad	Vápenná omítka
B.4.19	Pokoj	14,36	Vinylová podlaha	Vápenná omítka	Vápenná omítka
B.4.20	Pokoj	14,01	Vinylová podlaha	Vápenná omítka	Vápenná omítka
B.4.21	Chodba	6,81	Vinylová podlaha	Vápenná omítka	Vápenná omítka
B.4.21a	Koupelna	2,84	Vinylová podlaha	Keram. obklad	Vápenná omítka
B.4.21b	WC	1,39	Vinylová podlaha	Keram. obklad	Vápenná omítka
B.4.22	Pokoj	14,36	Vinylová podlaha	Vápenná omítka	Vápenná omítka
B.4.23	Pokoj	14,01	Vinylová podlaha	Vápenná omítka	Vápenná omítka
B.4.24	Chodba	6,81	Vinylová podlaha	Vápenná omítka	Vápenná omítka
B.4.24a	Koupelna	2,84	Vinylová podlaha	Keram. obklad	Vápenná omítka
B.4.24b	WC	1,39	Vinylová podlaha	Keram. obklad	Vápenná omítka
B.4.25	Studovna	22,41	Vinylová podlaha	Vápenná omítka	SDK podhled
B.4.25a	Technická míst.	6,08	Vinylová podlaha	Vápenná omítka	Vápenná omítka
B.4.25b	Technická míst.	2,84	Vinylová podlaha	Vápenná omítka	Vápenná omítka
B.4.26	Pokoj	14,01	Vinylová podlaha	Vápenná omítka	Vápenná omítka
B.4.27	Pokoj	14,22	Vinylová podlaha	Vápenná omítka	Vápenná omítka
B.4.28	Chodba	6,91	Vinylová podlaha	Vápenná omítka	Vápenná omítka
B.4.28a	Koupelna	2,84	Vinylová podlaha	Keram. obklad	Vápenná omítka
B.4.28b	WC	1,43	Vinylová podlaha	Keram. obklad	Vápenná omítka
B.4.29	Pokoj	14,01	Vinylová podlaha	Vápenná omítka	Vápenná omítka
B.4.30	Pokoj	14,22	Vinylová podlaha	Vápenná omítka	Vápenná omítka
B.4.31	Chodba	6,91	Vinylová podlaha	Vápenná omítka	Vápenná omítka
B.4.31a	Koupelna	2,84	Vinylová podlaha	Keram. obklad	Vápenná omítka
B.4.31b	WC	1,43	Vinylová podlaha	Keram. obklad	Vápenná omítka
B.4.32	Pokoj	14,01	Vinylová podlaha	Vápenná omítka	Vápenná omítka
B.4.33	Pokoj	14,22	Vinylová podlaha	Vápenná omítka	Vápenná omítka

Číslo	Název	Plocha (m²)	Podlaha	Stěny	Strop
B.4.34	Chodba	6,91	Vinylová podlaha	Vápenná omítka	Vápenná omítka
B.4.34a	Koupelna	2,84	Vinylová podlaha	Keram. obklad	Vápenná omítka
B.4.34b	WC	1,43	Vinylová podlaha	Keram. obklad	Vápenná omítka
B.4.35	Pokoj	14,01	Vinylová podlaha	Vápenná omítka	Vápenná omítka
B.4.36	Pokoj	14,22	Vinylová podlaha	Vápenná omítka	Vápenná omítka
B.4.37	Chodba	6,91	Vinylová podlaha	Vápenná omítka	Vápenná omítka
B.4.37a	Koupelna	2,84	Vinylová podlaha	Keram. obklad	Vápenná omítka
B.4.37b	WC	1,43	Vinylová podlaha	Keram. obklad	Vápenná omítka
B.4.38	Pokoj	14,01	Vinylová podlaha	Vápenná omítka	Vápenná omítka
B.4.39	Pokoj	14,22	Vinylová podlaha	Vápenná omítka	Vápenná omítka
B.4.40	Chodba	6,91	Vinylová podlaha	Vápenná omítka	Vápenná omítka
B.4.40a	Koupelna	2,84	Vinylová podlaha	Keram. obklad	Vápenná omítka
B.4.40b	WC	1,43	Vinylová podlaha	Keram. obklad	Vápenná omítka
B.4.41	Pokoj	14,01	Vinylová podlaha	Vápenná omítka	Vápenná omítka
B.4.42	Pokoj	14,22	Vinylová podlaha	Vápenná omítka	Vápenná omítka
B.4.43	Chodba	6,91	Vinylová podlaha	Vápenná omítka	Vápenná omítka
B.4.43a	Koupelna	2,84	Vinylová podlaha	Keram. obklad	Vápenná omítka
B.4.43b	WC	1,43	Vinylová podlaha	Keram. obklad	Vápenná omítka
B.4.44	Pokoj	14,01	Vinylová podlaha	Vápenná omítka	Vápenná omítka
B.4.45	Pokoj	14,22	Vinylová podlaha	Vápenná omítka	Vápenná omítka
B.4.46	Chodba	6,91	Vinylová podlaha	Vápenná omítka	Vápenná omítka
B.4.46a	Koupelna	2,84	Vinylová podlaha	Keram. obklad	Vápenná omítka
B.4.46b	WC	1,43	Vinylová podlaha	Keram. obklad	Vápenná omítka
B.4.47	Pokoj	14,01	Vinylová podlaha	Vápenná omítka	Vápenná omítka
B.4.48	Pokoj	14,22	Vinylová podlaha	Vápenná omítka	Vápenná omítka
B.4.49	Chodba	6,91	Vinylová podlaha	Vápenná omítka	Vápenná omítka
B.4.49a	Koupelna	2,84	Vinylová podlaha	Keram. obklad	Vápenná omítka
B.4.49b	WC	1,43	Vinylová podlaha	Keram. obklad	Vápenná omítka



Číslo	Název	Plocha (m²)	Podlaha	Stěny	Strop
B.4.50	Chodba	64,42	Vinylová podlaha	Vápenná omítka	SDK podhled
B.4.51	Chodba	64,42	Vinylová podlaha	Vápenná omítka	SDK podhled
B.4.52	Chodba	20,57	Vinylová podlaha	Vápenná omítka	SDK podhled
B.4.53	Kuchyňka	13,23	Vinylová podlaha	Vápenná omítka	SDK podhled
B.4.54	Schodiště	21,46	Vinylová podlaha	Vápenná omítka	SDK podhled
B.4.55	Výtah	4,32			
B.4.55a	Výtah	2,25			
B.4.55b	Výtah	2,36			
Celkový součet		854,79			


Seznam prací na patře:

- rekonstrukce sociálk buněk z kotelny s WC na oddělené viz detailní výkresy DET. 02
- demontáž původního plechového podhledu v chodbách a středové části
- montáž nových SDK podhledů v chodbách a středové části
- demontáž a montáž nové kuchyně ve středové části viz detailní výkres DET. 03
- výměna dveří včetně zárubní
- kompletní nová výmalba
- výměna skříň hydrantu za nové
- výměna dveří studovny za nové s požární odolností v případě nevyhovující příčky tak celá příčka
- demontáž kopolitového vzrcadla hlavního vnitřního schodiště viz detailní výkres DET.04
- nové zábradlí hlavního schodiště.

LEGENDA MATERIÁLŮ

- VÝPLNĚ
- STÁVAJÍCÍ KONSTRUKCE
 - BOURANÉ KONSTRUKCE
 - NOVÉ KONSTRUKCE

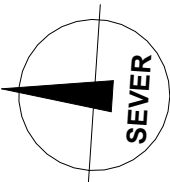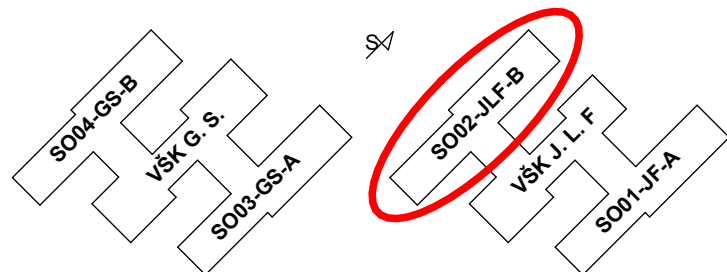

VYPRACOVAL: Ing. Jakub Rysánek	ZOD. PROJEKTANT: Ing. Pavel Malínek	TECH. KONTROLA: Ing. Pavel Malínek	 Ing. Pavel MALÍNEK Jakoubka ze Stříbra 44, Olomouc IČO: 46616373
INVESTOR: UNIVERZITA PALACKÉHO V OLOMOUCI KRÍŽKOVSKÉHO 511/8, 77900 OLOMOUC			
AKCE: Nástavba a rekonstrukce vnitřních prostor VŠK J.L. Fischera blok B - SO02			
MÍSTO: parc.č. st.1575, k.ú. Olomouc-město			
VÝKRES: Půdorys 4NP - SO02 - JLF-B			FORMÁT: 8x4
			DATUM: 11/2023
			ÚČEL: DPS
			Č. KOPIE:
			MĚŘÍTKO: 1:100
			Č. VÝKRESU: D.1.1.b)04