









Stávající stavby a dopravní infrastruktura

STAVAJÍCÍ STAVBY – OBJEKTY V AREÁLU

- STÁVAJÍCÍ STAVBY – SKLENÍKY V AREÁLU


Legenda značení a mapových prvků

- | | |
|---|--|
|  | HRANY POLOHOVISNÉHO ZAMÉŘENÍ (S-JTSK) |
|  | HRANICE PARCEL DLE KATASTRU NEMOVITOSTÍ |
|  | HRANICE ZÁPLAVOVÉHO ÚZEMÍ Q100 |
|  | PARCELNÍ ČÍSLO DLE KATASTRU NEMOVITOSTÍ |
|  | NADMŮRSKÁ VÝŠKA STÁVAJÍCÍHO TERÉNU (m n. m.) |
|  | STÁVAJÍCÍ VSTUPY DO BUDOV |
|  | STÁVAJÍCÍ VJEZDY DO BUDOV |
|  | VZROSTLÁ ZELENĚ – STÁVAJÍCÍ |



Legenda nového stavu

- | | |
|---|--|
|  | PŘÍSTAVBA OBJEKTU č.47 (SO 01.1) |
|  | STAVEBNÍ ÚPRAVY OBJEKTU č.47 (SO 01.2) |
|  | ZPEVNĚNÉ PLOCHY – plošná dlažba (IO 02) |
|  | betonové zídky s kamenným obkladem (SO 01) |
|  | ZPEVNĚNÉ PLOCHY – zámková dlažba vícebarevná (IO 02) |
|  | ZPEVNĚNÉ PLOCHY – řádek a dvouřádek kostky kamenné (IO 02) |
|  | terasové desky (SO 01) |
|  | SADOVÉ ÚPRAVY – obnova trávníku, nový trávník |
|  | SADOVÉ ÚPRAVY – půdopokryvná zeleň |
|  | SADOVÉ ÚPRAVY – trvalkové záhony, valouny |
|  | vodní prvek |
|  | nová výsadba – Amelanchier lamarckii |

vstupy do objektu S0 01

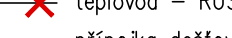
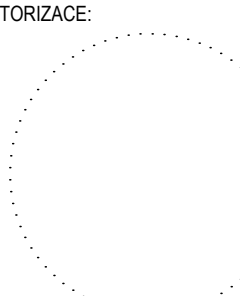
- 
- HRANICE ŘEŠENÉHO ÚZEMÍ (staveniště)
 - požární nebezpečný prostor (PBR)
 - přeložka SLP (IO 04)
 - kabely SLP – RUŠENÍ
 - přeložka teplovodu (IO 03) – řešeno v rámci jiné akce
 - teplovod – RUŠENÍ
 - přípojka dešťové kanalizace (IO 01)

- ✖ dočasné oplocení, v=2,0m, neprohrádné, alt. průhledné, z neprohrádné profilované výpěně nebo drátěného pletiva. na vnějším líci budovy tabulky velikosti 500x500mm "Staveniště – zákaz vstupu nepovolaným osobám"

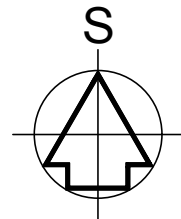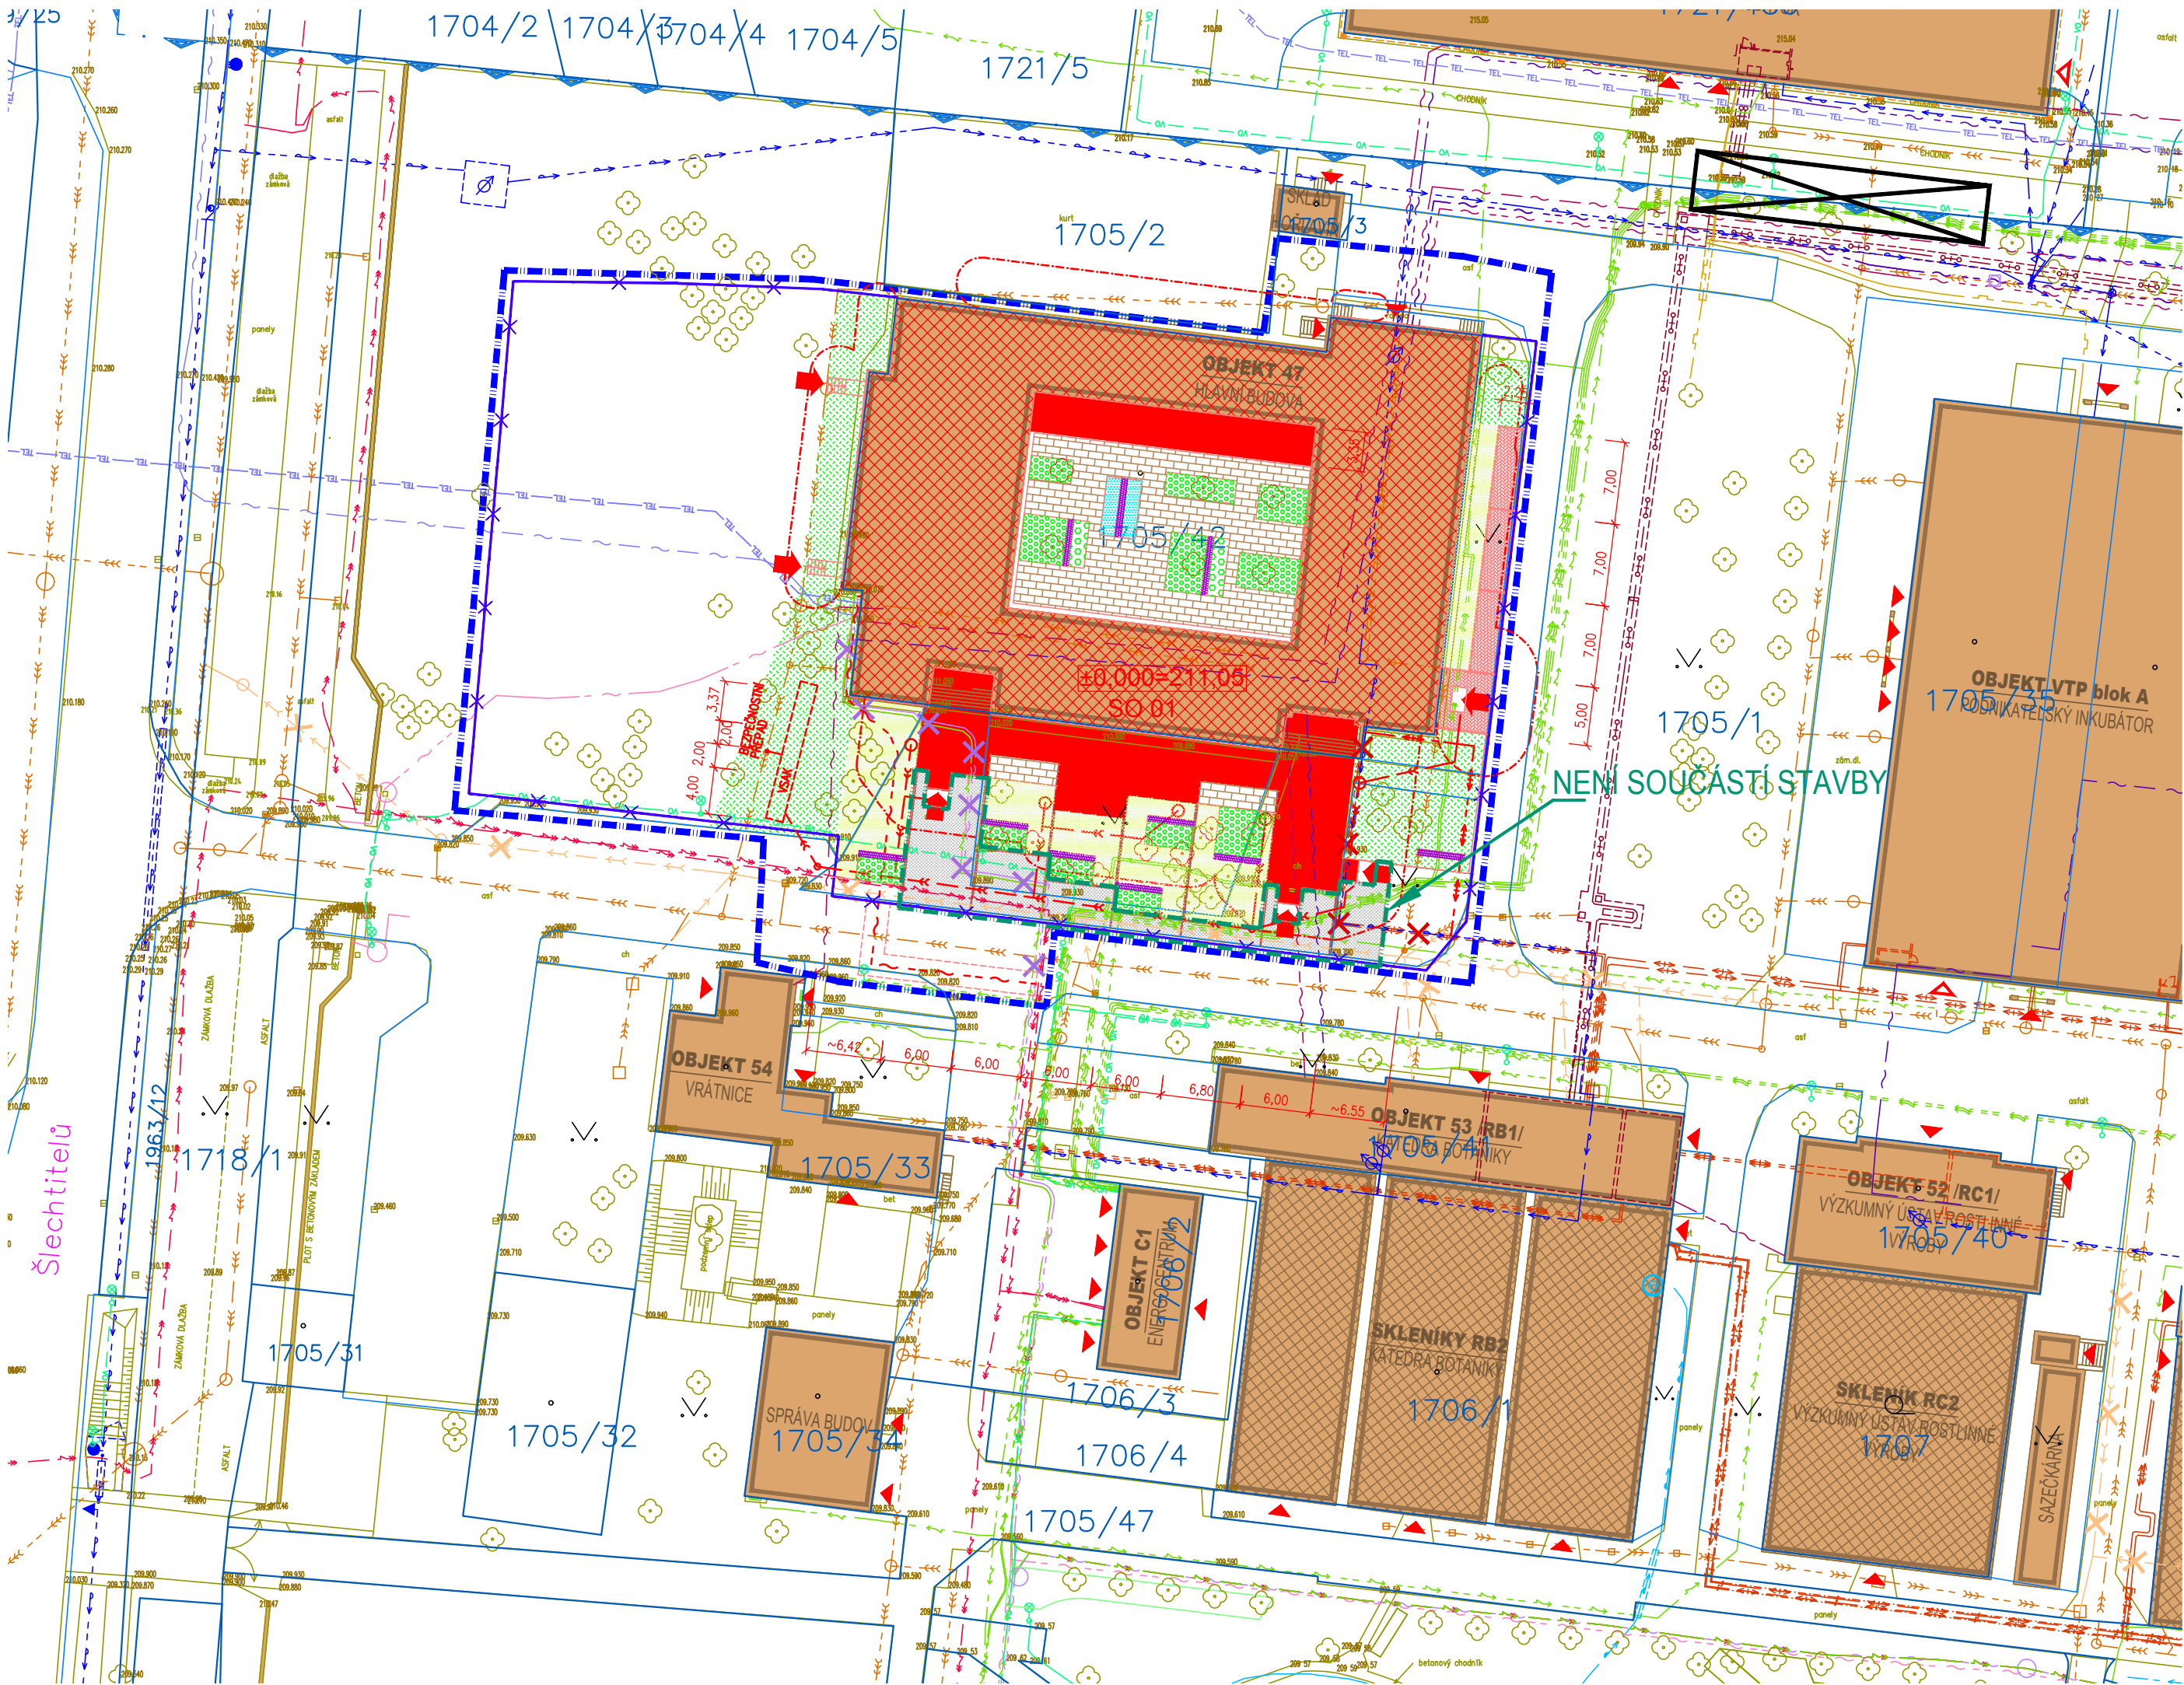

VÝŠKOVÝ SYSTÉM Bpv $\pm 0,000 = 211,050$ m n. m. (stávající úroveň podlahy 1.NP)

REVIZE:	POPIS ZMĚNY:	DATUM:	VYPRACOVAL:
-	-	-	-

AKCE: MODERNIZACE A DOBUDOVÁNÍ		STUPEŇ PD: DSP - DOKUMENTACE PRO STAVEBNÍ POVOLENÍ - ZMĚNA	
PŘÍZEMNÍ ČÁSTI OBJEKTU Č. 47 PŘF UP, OLOMOUC - HOLICE		OBJEKT:	
INVESTOR A OBJEDNATEL: Univerzita Palackého v Olomouci Křížkovského 511/8, 771 47 Olomouc		PROFESE: C - SITUAČNÍ VÝKRES	
MÍSTO STAVBY: areál PŘF UP v Olomouci pozemky parc. č. 1705/1, 1705/42, k.ú. 641227 Holice u Olomouce		ZAKÁZKOVÉ ČÍSLO: 20193061-3	AUTORIZACE:
GENERÁLNÍ PROJEKTANT:  INTAR a.s. Bezručova 81/17a, 602 00 Brno tel.: +420 543 422 211 www.intar.cz, info@intar.cz		DATUM: 01/2018	
HLAVNÍ INŽENÝR PROJEKTU: ING. PETR SVOBODA, psvoboda@intar.cz		FORMÁT: 5 x A4	
HLAVNÍ ARCHITEKT PROJEKTU: ING. ARCH. B. LANCMAN, blancman@intar.cz		KOPIE:	
ZHOTOVITEL ČÁSTI: INTAR a.s. Bezručova 81/17a, 602 00 Brno tel.: +420 543 422 211 www.intar.cz, info@intar.cz		MĚŘÍTKO: 1:500	
ODPOVĚDNÝ PROJEKTANT: ING. PETR SVOBODA, psvoboda@intar.cz		VÝKRES: KOORDINAČNÍ SITUACE	
VYPRACOVAL: ING. PETR SVOBODA, psvoboda@intar.cz		EVIDENČNÍ ČÍSLO: 20193061-3/C.3	ČÍSLO VÝKRESU: C.3
		REVIZE:	