



1.03 - pult s letáky

1/ materiál:
lamino šedé, matné, hladké tl.18mm a 25mm
kovové úchytky v barvě lamina

2/ povrchová úprava:
hrany:běžné

3/ spojování a stykování spojů dle výrobce

4/ specifikace:
- skříňně ve spodní části otvíravé
- kovové úchytky v barvě lamina
- sokl: lamino, šedé
- na výrobek navazují další mobiliářové části: 1.01
portál a 1.03 prodejní pult

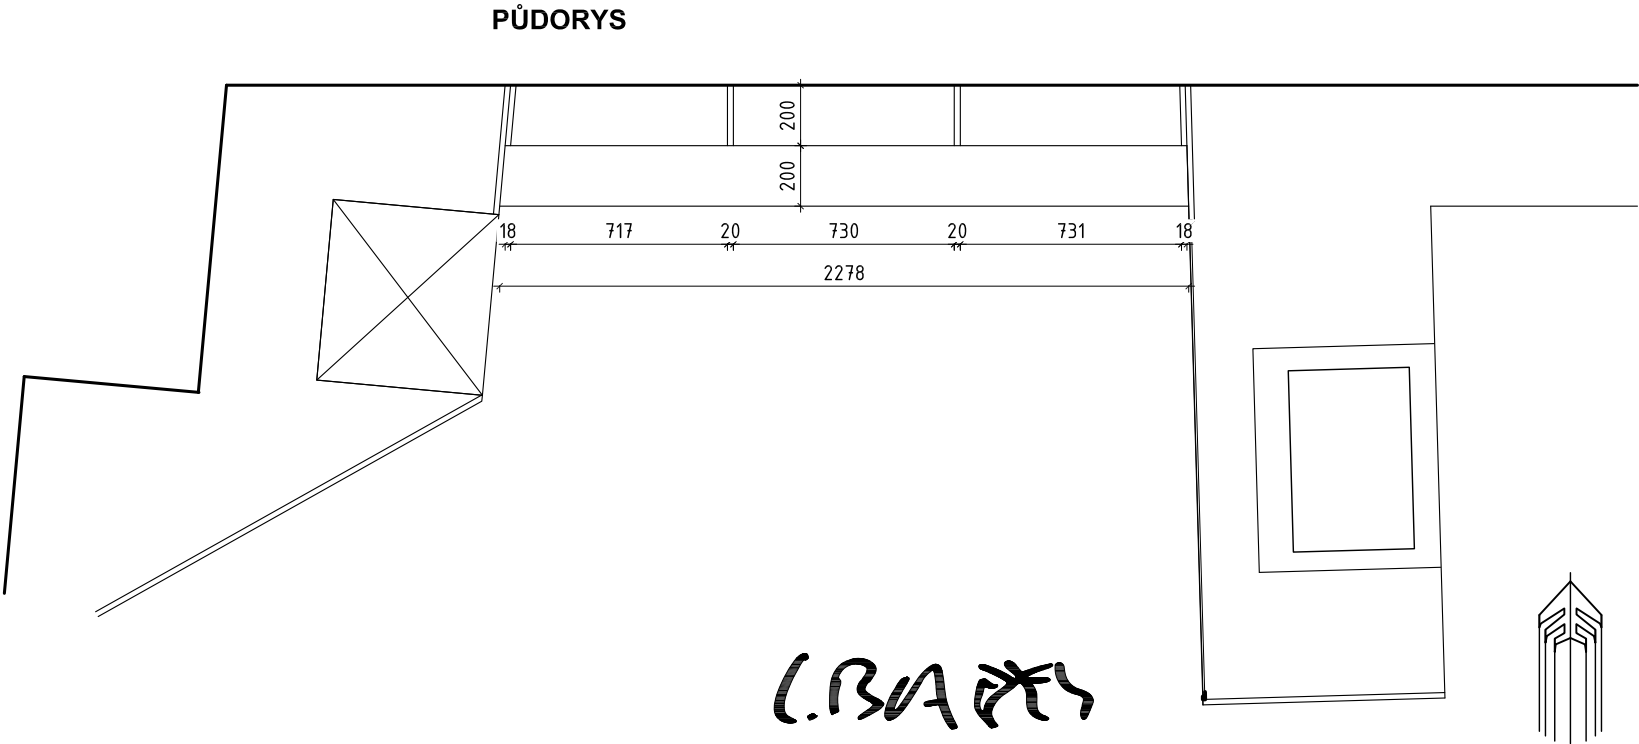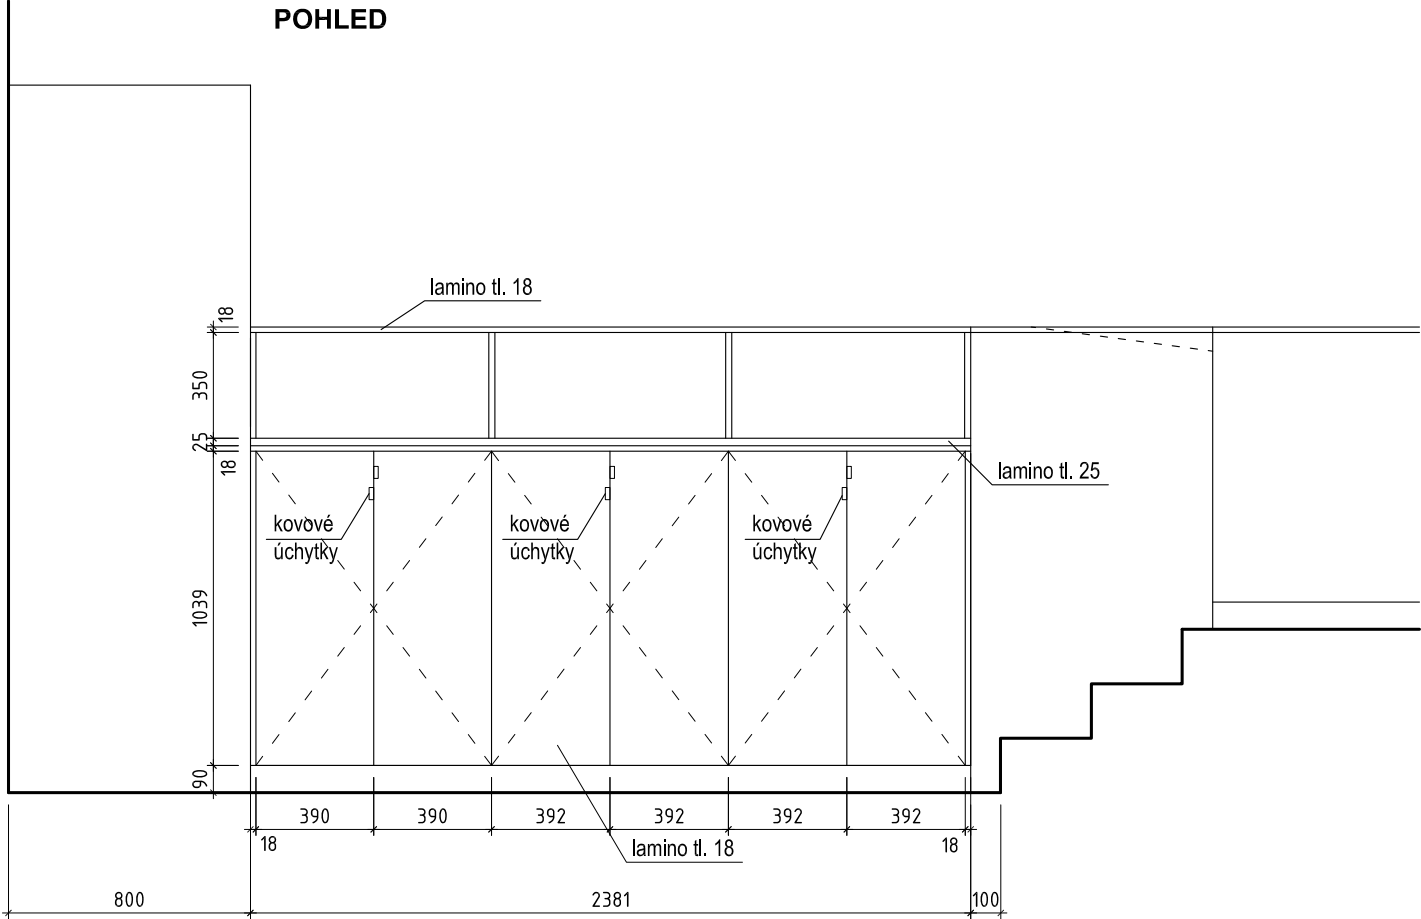

ječmen studio - MgA.,Ing. arch. Lukáš Blažek, Bořivojova 1, 779 00 Olomouc, ČKA 03 674, lukasblazek@jecmen.com
tel. +420 608 480 997, IČ: 739 51 455, DIČ CZ8006245313

ARCHITEKT	MgA., Ing.arch. Lukáš Blažek	www.jecmen.com
VYPRACOVAL	MgA., Ing.arch. Lukáš Blažek, Ing.arch. Eva Blažková, Ing.arch. Lucie Andrllová	ČÍSLO ZAKÁZKY 20140705
		DATUM 01/2015
		STUPEŇ interiéru
INVESTOR	Univerzita Palackého v Olomouci, Křížkovského 8	FORMÁT A3
AKCE	UP SHOP Horní náměstí 12, Olomouc	MĚŘÍTKO 1/25
VÝKRES	1.03 PULT S LETÁKY	ČÍSLO PŘÍLOHY 06