

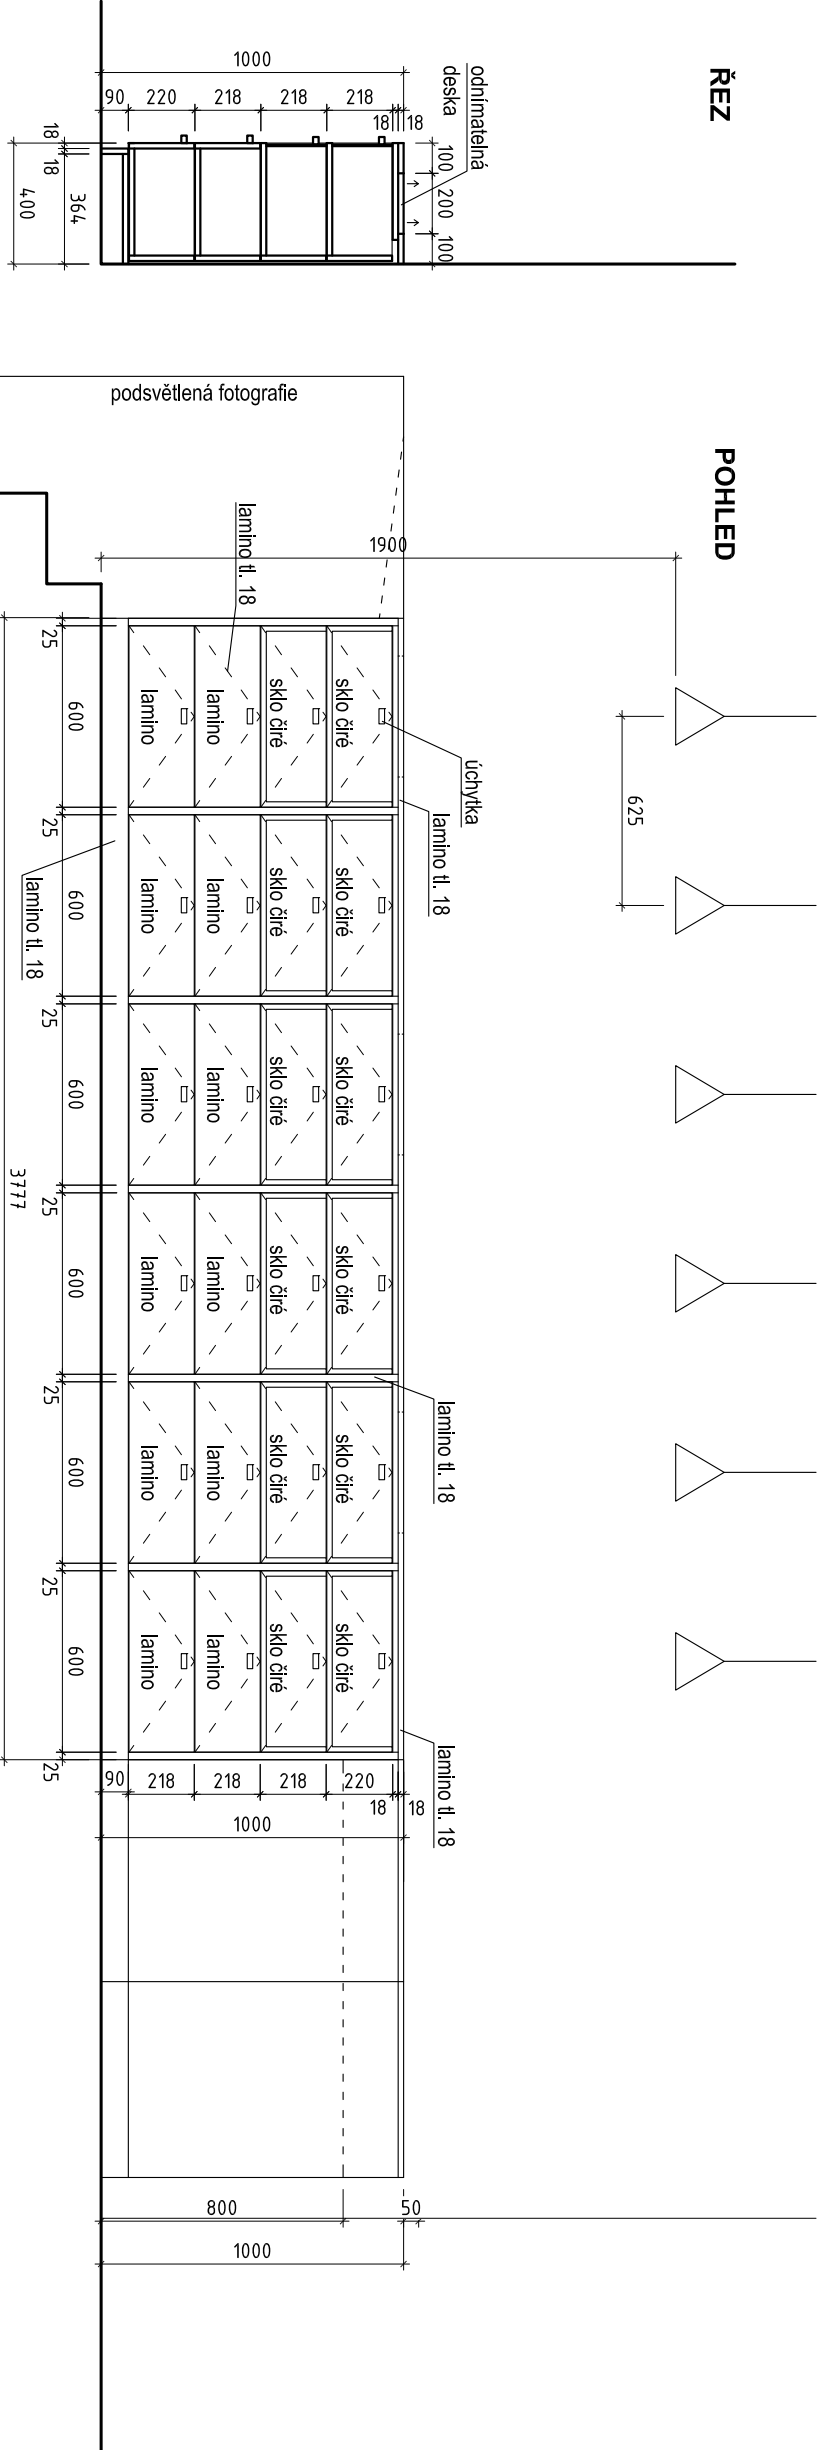


ŘEZ

POHLED

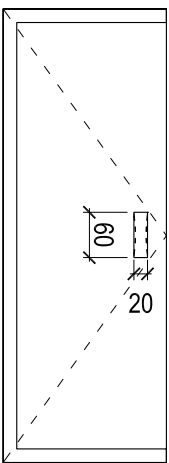

ЎСНҲТКА 1:10

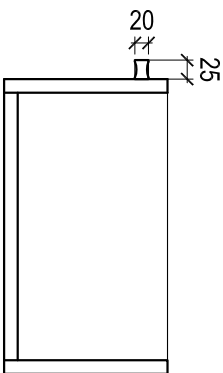

PUDORYS

větrací mřížka
cca 500x150 mm

odnímateľná časť desky

odnímateľná časť desky

větrací mřížka
cca 350x150mm

posun radiátoru
o 550 mm

**1.06 a 1.07 - prodejní pultry
ROZKRESLEN PULT 1.07, PULT 1.06 ZRCADLOVÉ**

1/ materiál:

lamino šedé, matné, hladké tl. 18mm

čiré sklo - prosklená čela šuplíků (horní dvě řady), sklo (dimenze skla dle ČSN) sklo vsazeno do vyfyzované drážky, zatmeleno čířým, tvale pružným tmelem

2/ povrchová úprava:

hrany: běžné

3/ spojování a stykování spoju dle výrobce



-4/ specificace:

- odnímatelná část horní desky: vrchní deska bude profezána - otvory 400x200 mm, možnost odklopení těchto částí


- šuplíky: čela šuplíků horních dvou řad ze skla, spodních dvou z lamina

- sokl: lamino, šedé

- na výrobek navazují další mobilářové části: 1.04, 1.05 1.08 a 1.09

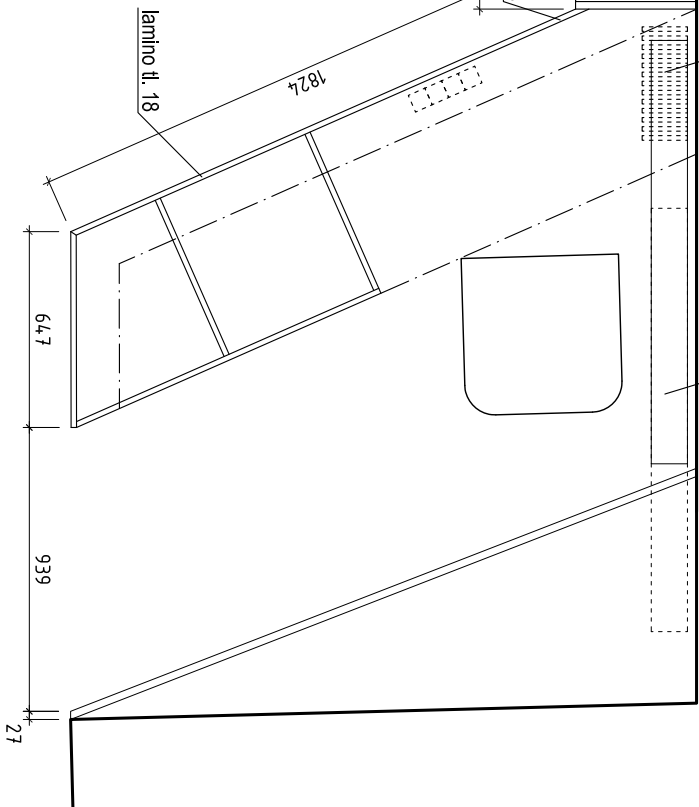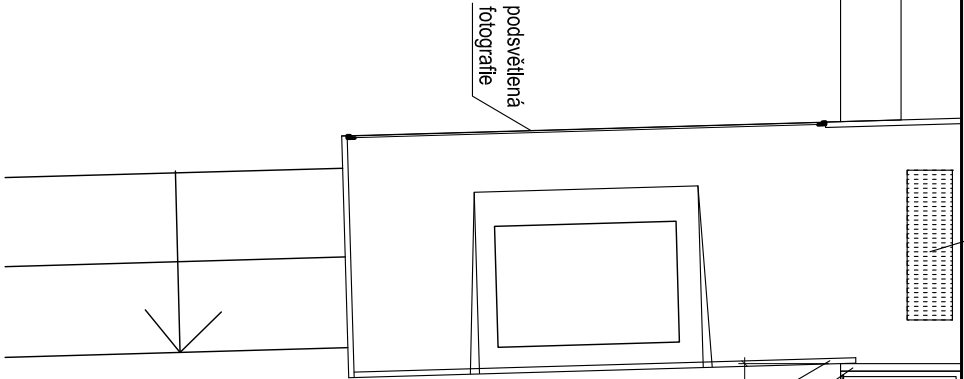

1378

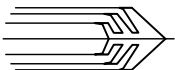

ječmen studio - MgA., Ing. arch. Lukáš Blažek, Bořivojova 1, 779 00 Olomouc, ČKA 03 674, lukasblazek@ječmen.com tel. +420 608 480 997, IČ: 739 51 455, DIČ CZ8006245313 www.jecmen.com		
ARCHITEKT	MgA., Ing.arch. Lukáš Blažek	ČÍSLO ZAKÁZKY 20140705
VYPRACOVAN	MgA., Ing.arch. Lukáš Blažek, Ing.arch. Eva Blažiková, Ing.arch. Lucie Andřeliová	DATUM 01/2015
INVESTOR	Univerzita Palackého v Olomouci, Křížkovského 8	STUPEŇ Interiér
AKCE	UP SHOP Horní náměstí 12, Olomouc	FORMÁT A3
VÝKRES	1.06, 1.07 PRODEJNÍ PULTY	MÉŘITKO 1/25
		ČÍSLO PŘÍLOHY 08