



Půdorys MÍSTNOSTI 04

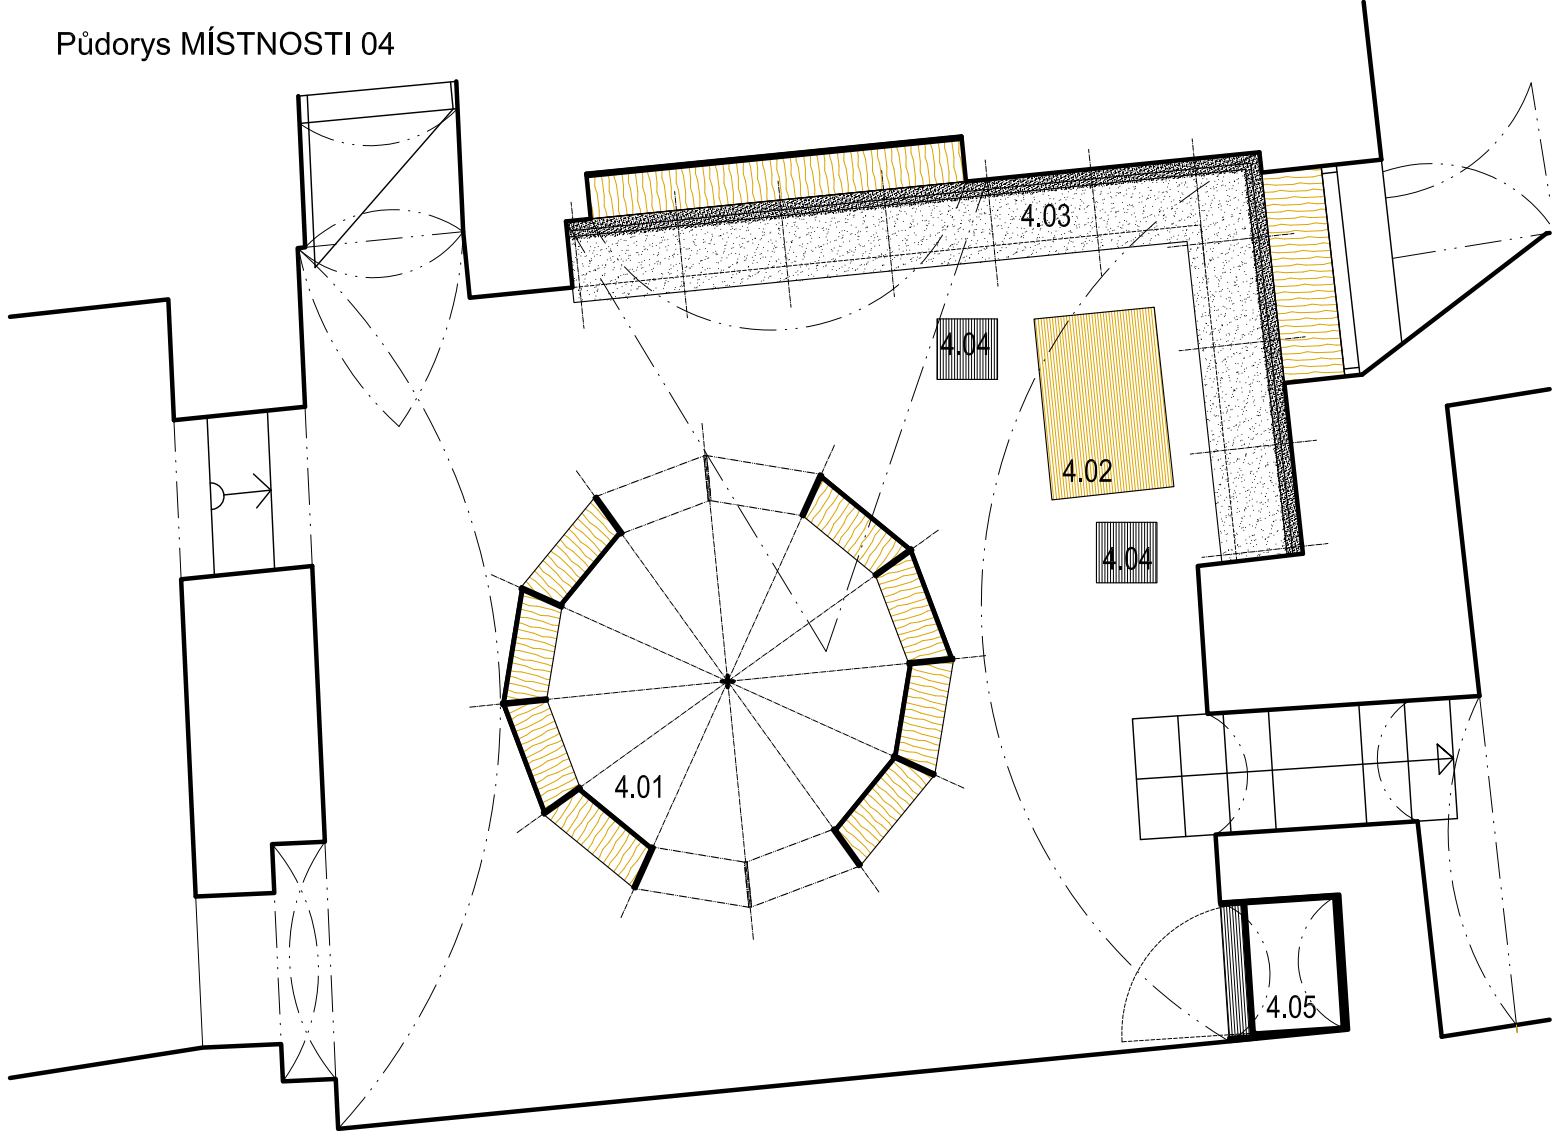

Pohled k lavici

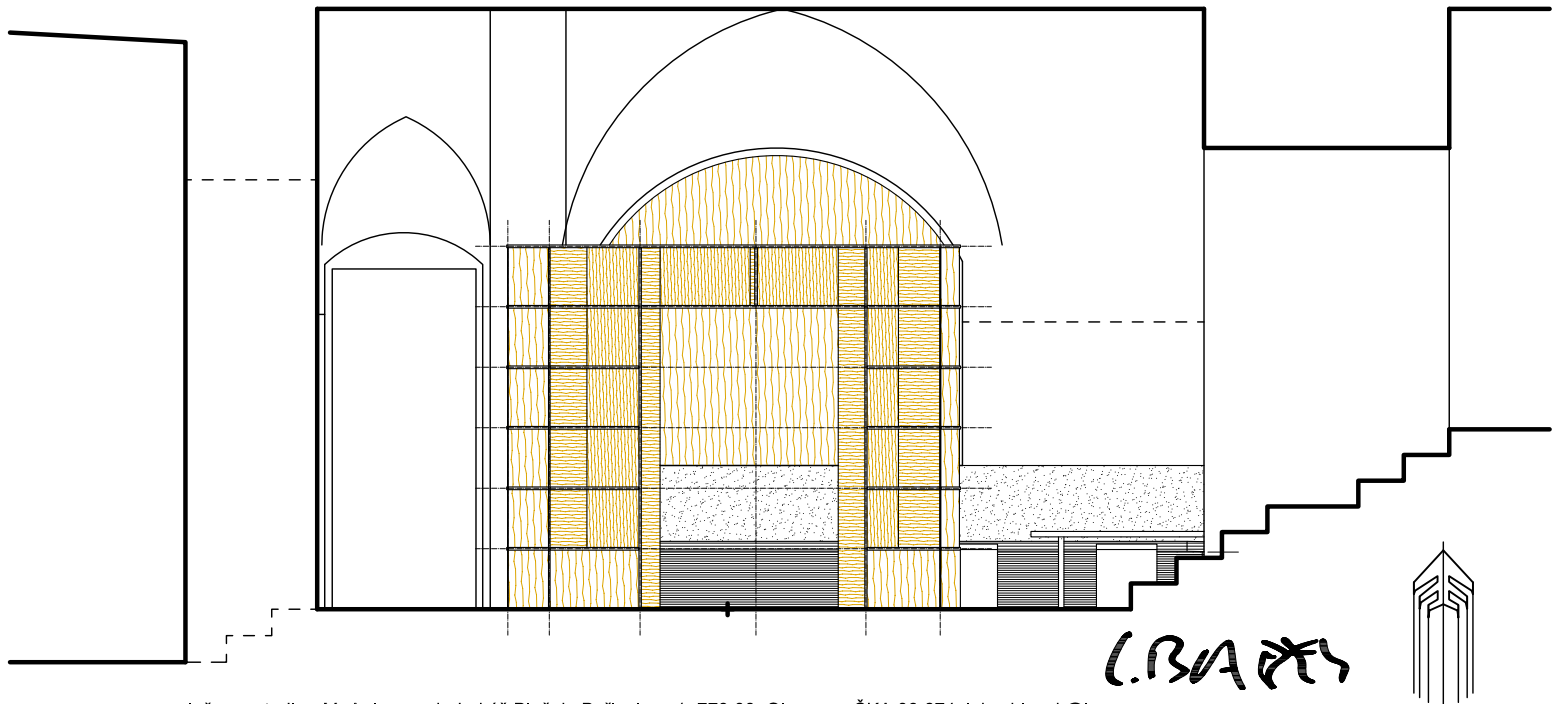

ječmen studio - MgA.,Ing. arch. Lukáš Blažek, Bořivojova 1, 779 00 Olomouc, ČKA 03 674, lukasblazek@jecmen.com  
tel. +420 608 480 997, IČ: 739 51 455, DIČ CZ8006245313

www.jecmen.com

ARCHITEKT	MgA., Ing.arch. Lukáš Blažek	ČÍSLO ZAKÁZKY	20140705
VYPRACOVAL	MgA., Ing.arch. Lukáš Blažek, Ing.arch. Eva Blažková, Ing.arch. Lucie Andřlová, MgA., Ing.arch. Vojtěch Jemelka	DATUM	01/2015
INVESTOR	Univerzita Palackého v Olomouci, Křížkovského 8	STUPĚŇ	interiér
AKCE	<b>UP SHOP</b>	FORMÁT	A4
	Horní náměstí 12, Olomouc	MĚŘÍTKO	1/50
VÝKRES	<b>MÍSTNOST 04 - PŮDORYS, POHLED</b>	ČÍSLO PŘÍLOHY	13