



ROZVINUTÝ POHLED

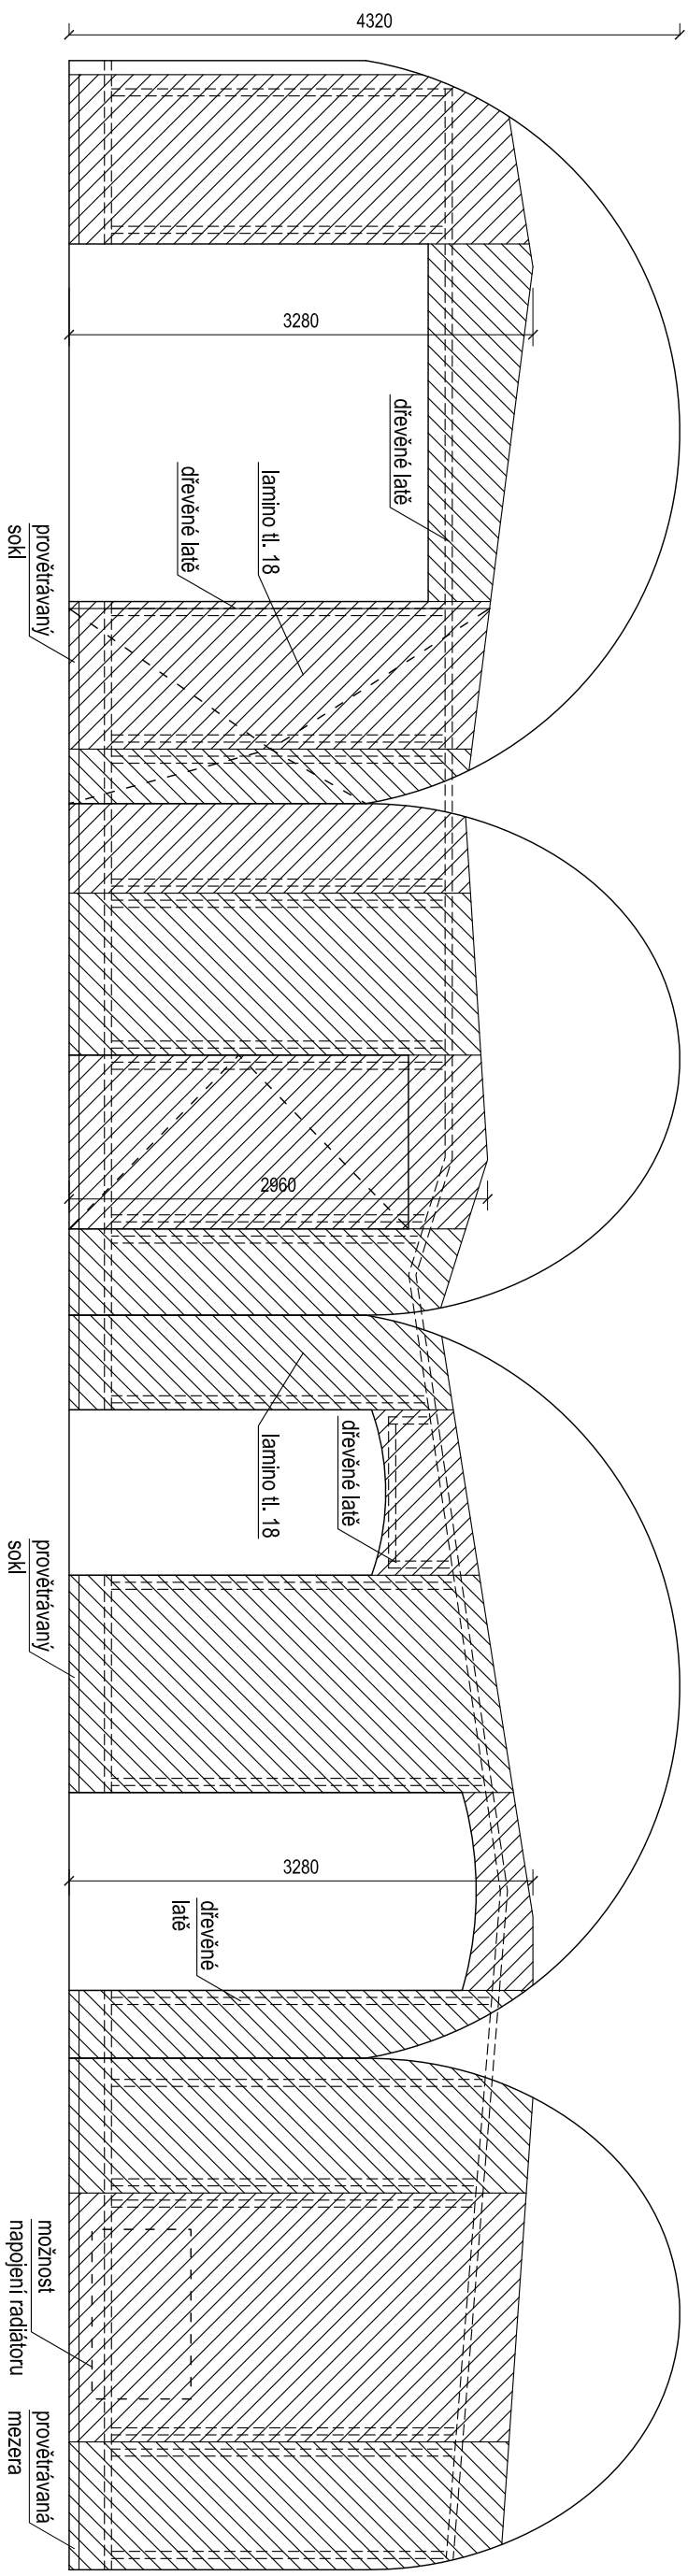


PUDORYS

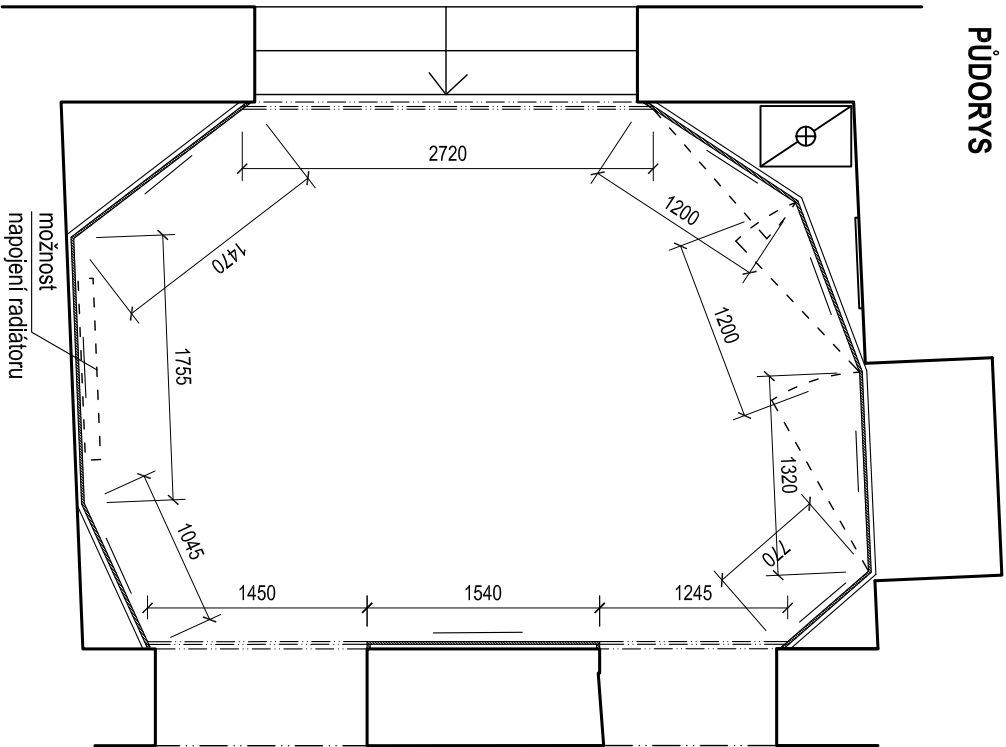


UCHYCENÍ VYSTAVOVANÝCH PŘEDMĚTŮ 1:5



ΚΟΙΝΩΝΙΑ
1:5

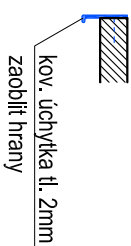

**DETAIL PROVĚTRÁVANÉHO
SOKLU 1:5**

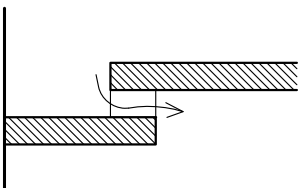

ječmen studio - MgrA.Ling. arch. Lukáš Blažek, Bořivojova 1, 779 00 Olomouc, ČRKA 03 674, lukasblazek@jecmen.com
tel. +420 608 480 997, IČ: 739 51 455, DIČ CZ8006245313

www.jecmen.com

ARCHITEKT	MgA., Ing.arch. Lukáš Blažek	ČÍSLO ZAKÁZKY	2014/07/05
VYPRACOVAL	MgA., Ing.arch. Lukáš Blažek, Ing.arch. Eva Blažková, Ing.arch. Lucie Andrihová	DATUM	01/2015
INVESTOR	Univerzita Palackého v Olomouci, Křížkovského 8	STUPĚN	Interiér
AKCE	UP SHOP	FORMÁT	A3
	Horní náměstí 12, Olomouc	MĚRÍTKO	1/50
VÝKRES	2.01 VÝSTAVNÍ PLOCHA	ČÍSLO PŘÍLOHY	10

1348

