



4.01 KNIHOVNA - ROZVINUTÝ POHLED

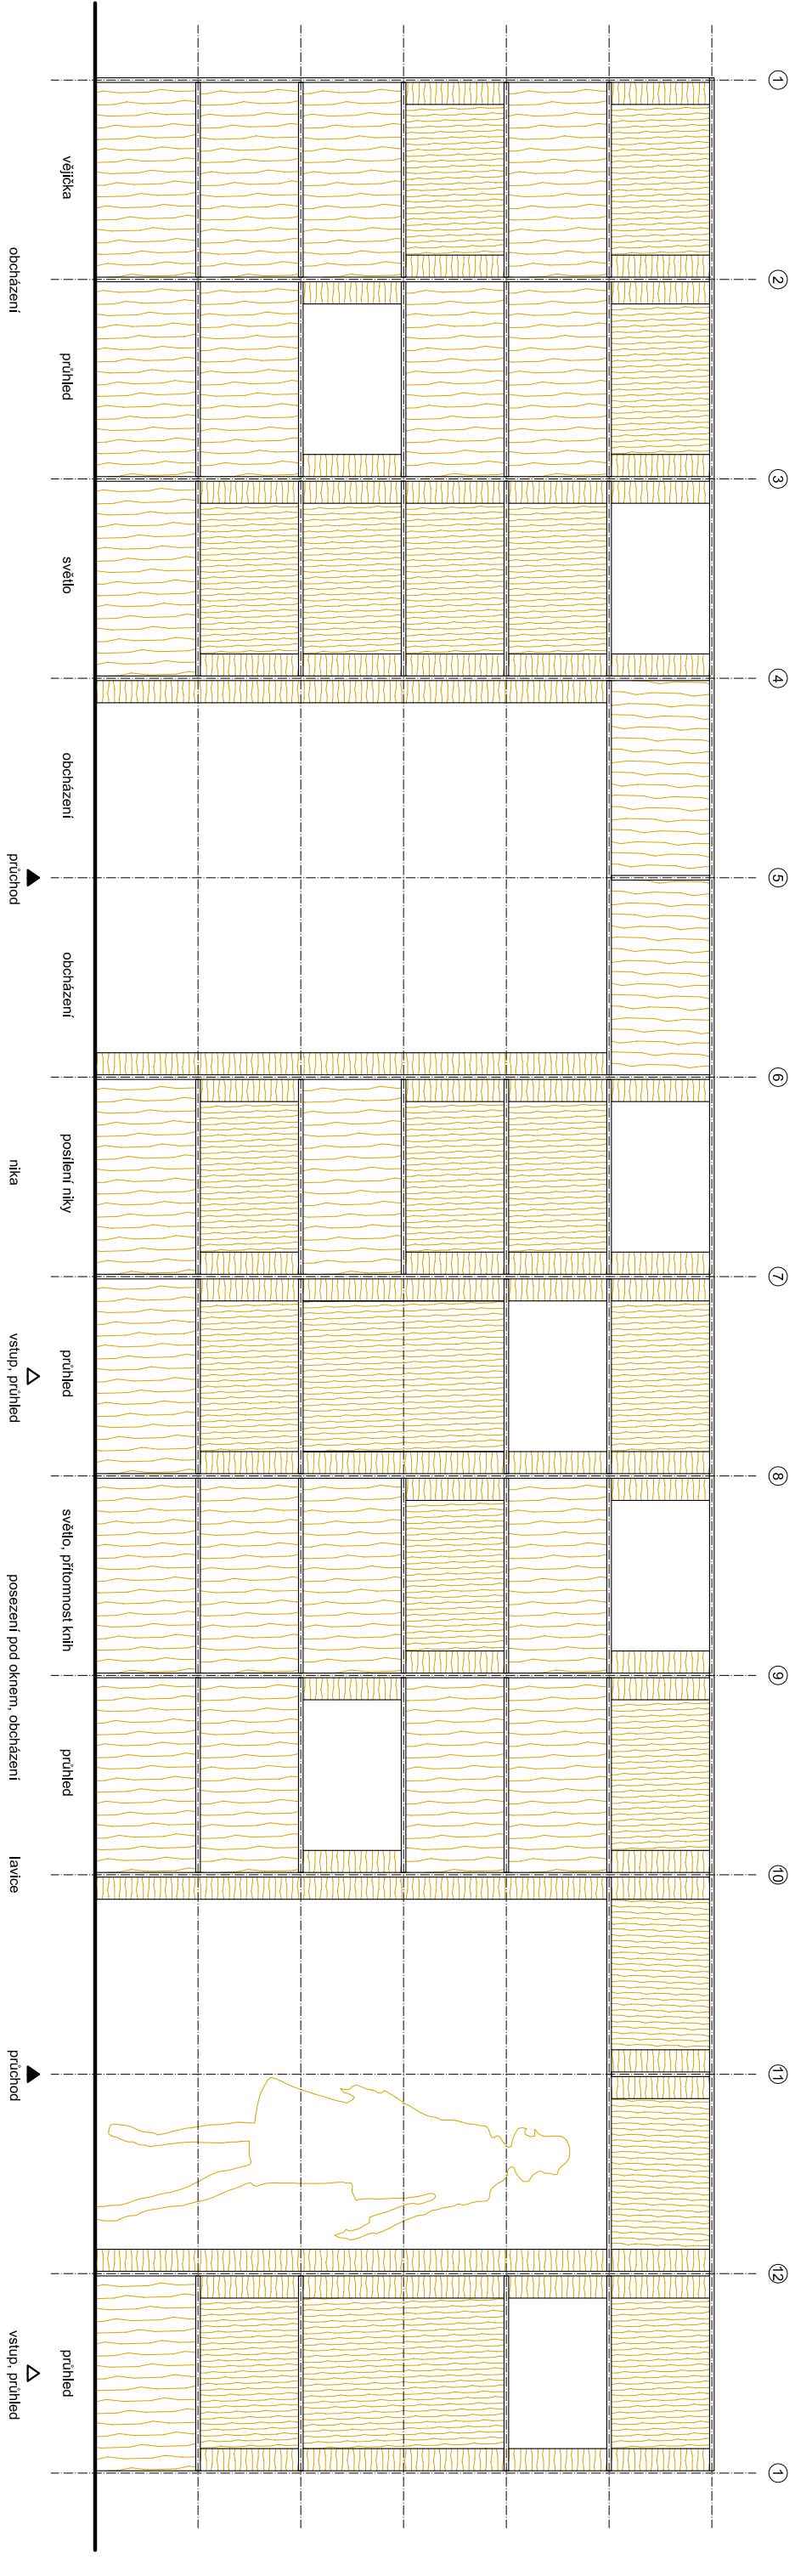

4.01_knihovna

- 1/ materiál:
lamino - stojky, police - tl.18mm
- záda - tl. 6mm
- 2/ spojování dle výrobce
- 3/ povrchová úprava:
hrany: běžné

LECVA ŽTS

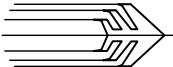

ječmen studio - Mga., Ing. arch. Lukáš Blažek, Bořivojova 1, 779 00 Olomouc, ČKA 03 674, lukasblazek@jecmen.com				www.jecmen.com			
ARCHITEKT		Mga., Ing.arch. Lukáš Blažek		ČÍSLO ZAKÁZKY		20140705	
VYPRACOVAL		Mga., Ing.arch. Lukáš Blažek, Ing.arch. Eva Blažková, Ing.arch. Lucie Andřelová		DATUM		01/2015	
INVESTOR		Mga., Ing.arch. Vojtěch Jemelka		STUPEŇ		interiér	
AKCE		Univerzita Palackého v Olomouci, Křížkovského 8		UP SHOP		FORMÁT	
VÝKRES		Horní náměstí 12, Olomouc		MĚŘÍTKO		A3	
		4.01 KNIHOVNA - ROZVINUTÝ POHLED		ČÍSLO PŘÍLOHY		1/25	
						16	