




POHLED ČELNÍ

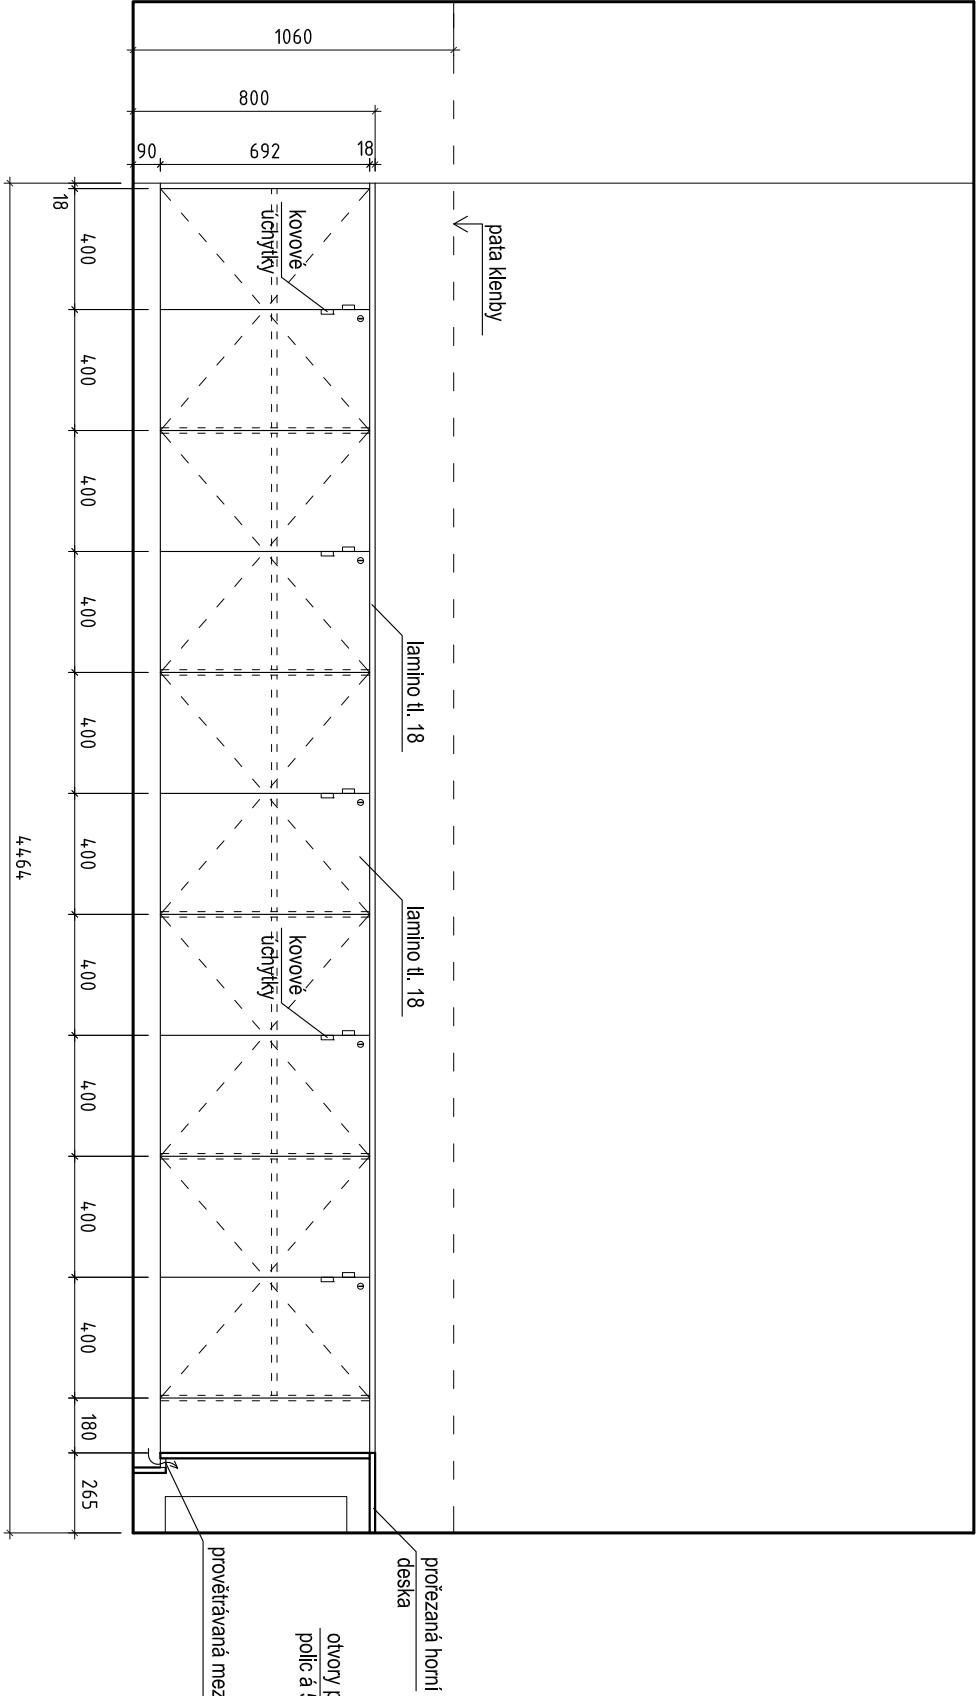

POHLED BOČNÍ, ŘEZ

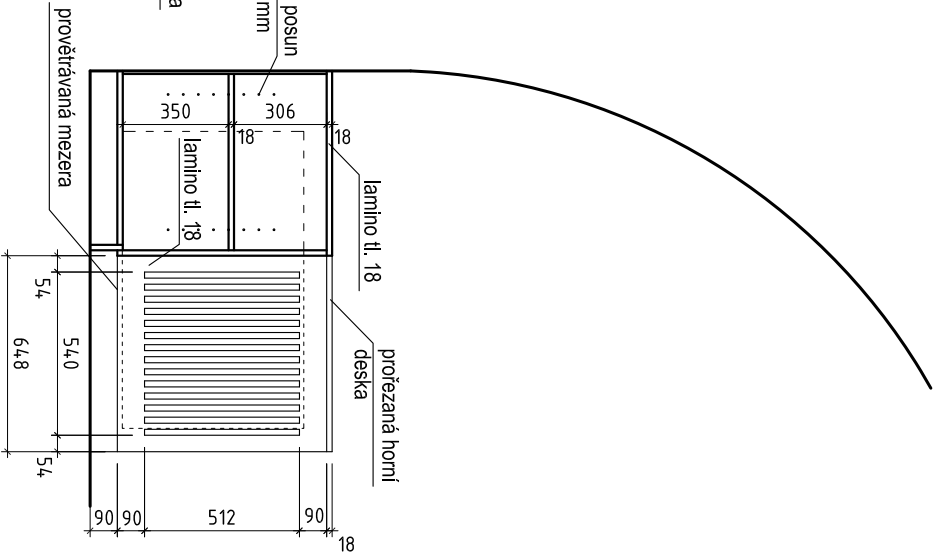

PŮDORYS

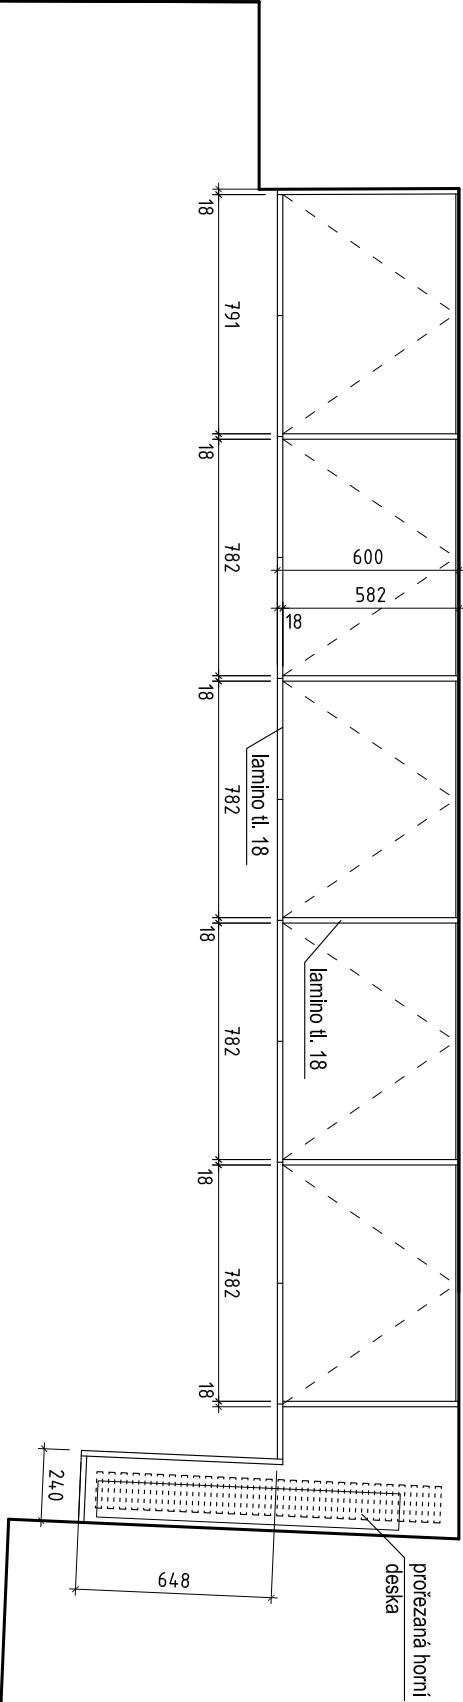


### 5.01\_komoda-sklad

1/ materiál:

lamino šedé, matné, hladké - tl. 18mm

- dvířka otvíravé, uzamykatelné
- kovové úchytky v barvě lamina
- police nastavitelné
- kolem radiátoru bude kryt z lamina (nebo Cetris deska) - frézování
- vertikálně po 15 mm
- vrchní deska krytu bude prořezávaná rovněž po 15 mm

L. Blažek

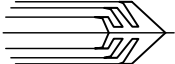

ječmen studio - Mga, Ing. arch. Lukáš Blažek, Bořňova 1, 779 00 Olomouc, ČKA 03 674, lukasblazek@jeamen.com			
tel. +420 608 480 997, IČ: 739 51 455, DIČ CZ8006245313		www.jeamen.com	
ARCHITEKT	Mga, Ing.arch. Lukáš Blažek	ČÍSLO ZAKÁZKY	20140705
VYPRACOVAL	Mga, Ing.arch. Lukáš Blažek, Ing.arch. Eva Blažková, Ing.arch. Lucie Andřelová	DATUM	01/2015
INVESTOR	Univerzita Palackého v Olomouci, Křížkovského 8	STUPEŇ	interiér
AKCE	UP SHOP	FORMÁT	A3
VÝKRES	Horní náměstí 12, Olomouc	MĚŘÍTKO	1/25
5.01 KOMODA - SKLAD		ČÍSLO PŘÍLOHY	20