



Přídorys lavice

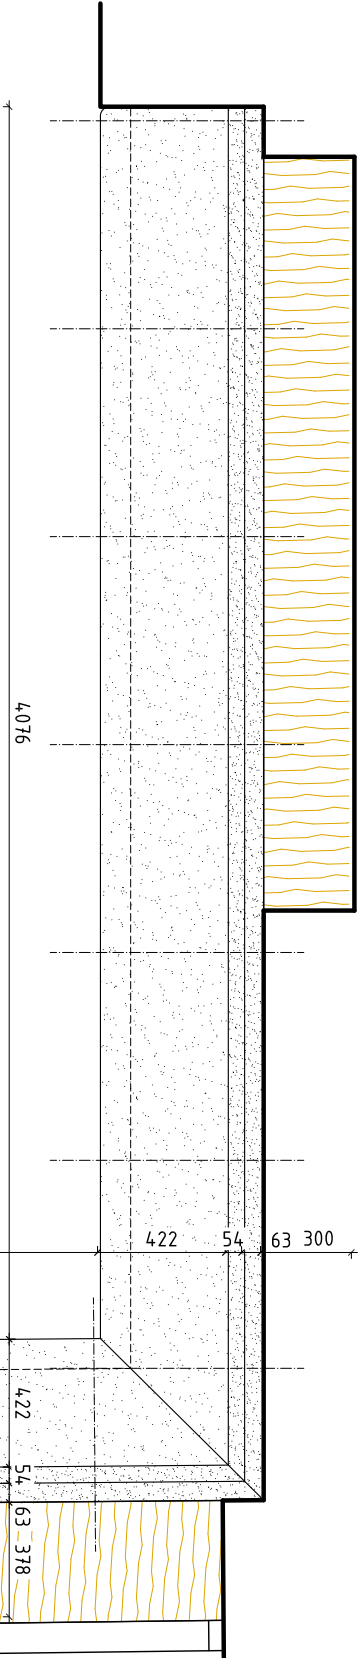


Přídorys ocelové konstrukce

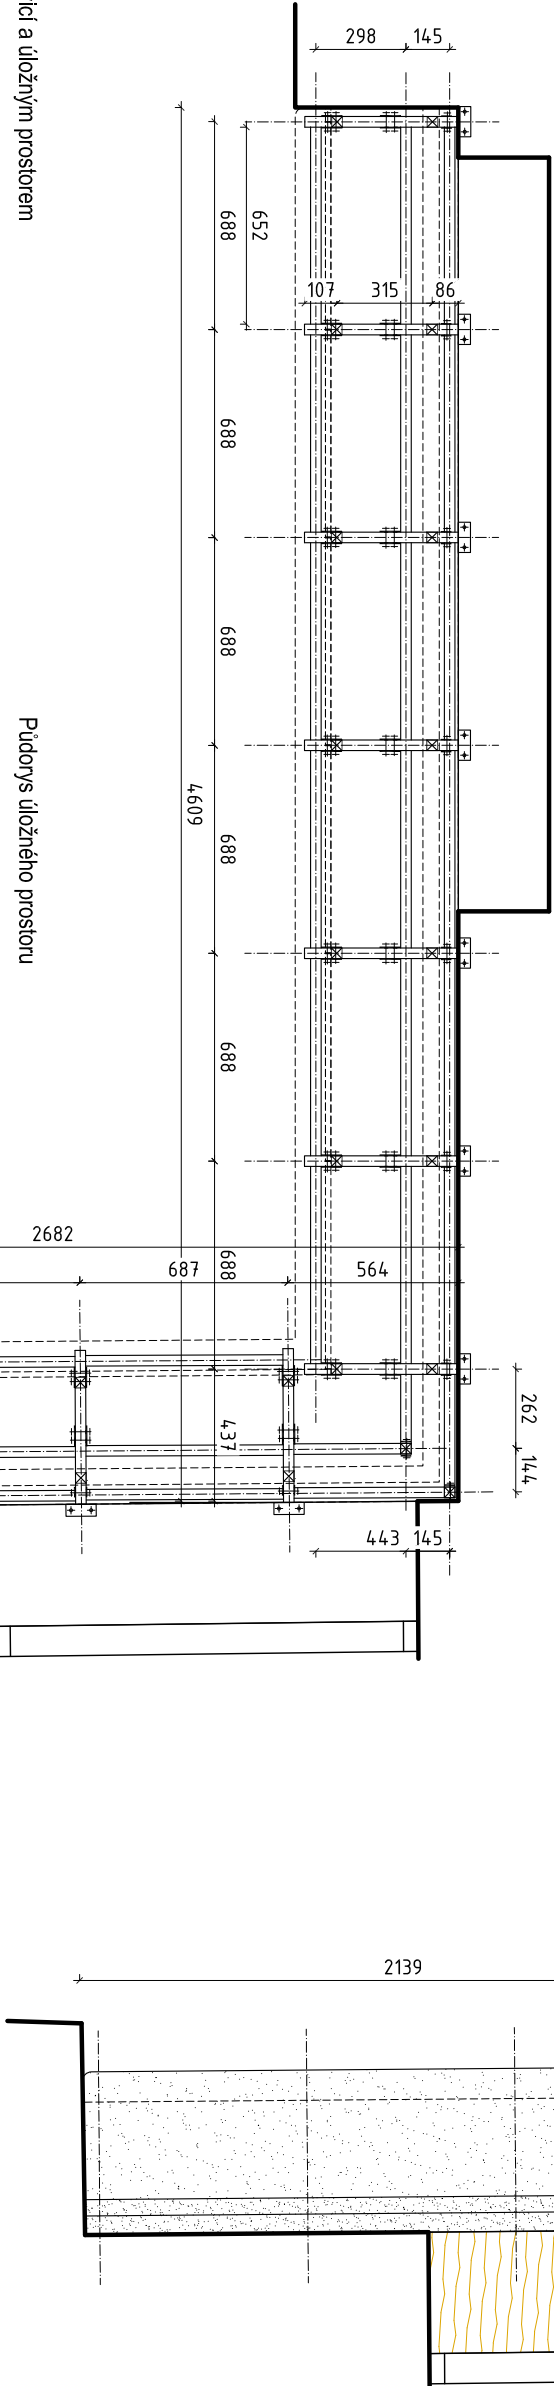

- 1/ materiál:
 - lamino šedé, matné, hladké - dvířka a lišta tl.18mm
 - polstrování - sedák a opěrka tl.50mm, šedé v barvě lamina
 - ocelová konstrukce - Jekl 35x35x3
- 2/ spojování a stykování spojů dle výrobce
 - ocelový rám - příčné konstrukce svařované, podélné prvky šroubit pomocí patřných plechů tl. 4mm
 - šroubované spoje musí odolávat dynamickému zatížení !!!
- 3/ kotvení:
 - konstrukci kotvit do stěny pomocí vrtů do chemické kotvy
- 4/ povrchová úprava:
 - hrany: běžné oceli: základní a vrchní nátěr - (barva bude určena v rámci AD)
- 5/ otvírání:
 - dveře na pant kotvený do jeklu šrouby
 - kovové úchytky v barvě lamina (dle specifikace AD)
 - zámek (dle specifikace AD)


!!! PŘESNÉ ROZMĚRY
NUTNO ZAMĚŘIT NA STAVBĚ !!!

Přídorys úložného prostoru

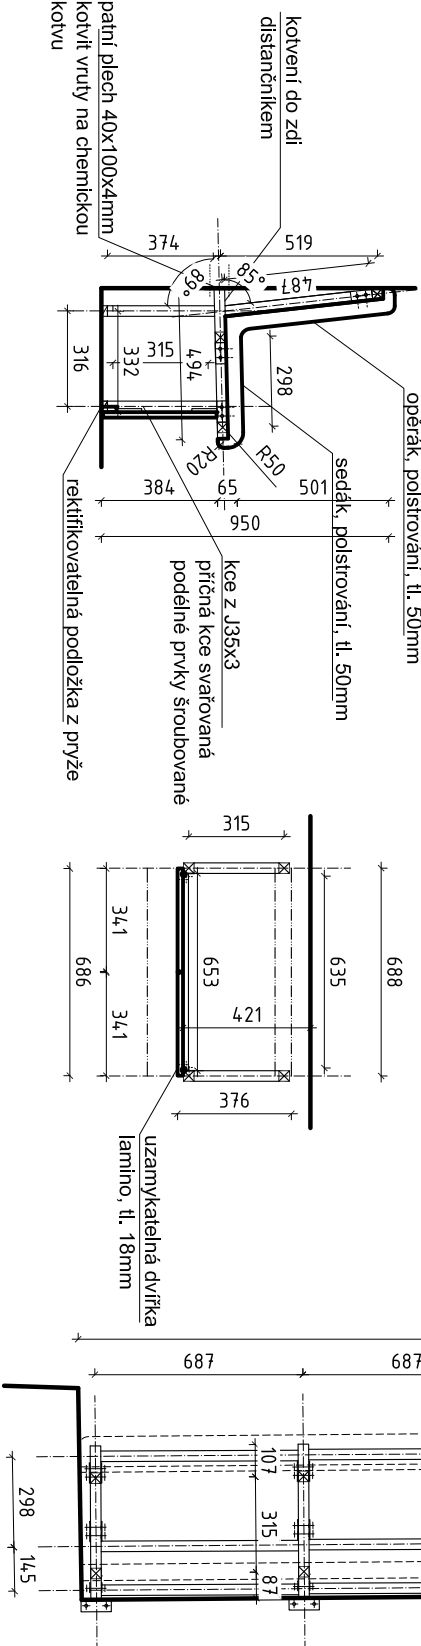

Přídorys úložného prostoru

L. BVA

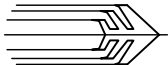

ječmen studio - MgrA., Ing. arch. Lukáš Blažek, Bořňova 1, 779 00 Olomouc, ČR A 03 674, lukasblazek@jeemen.com			
tel. +420 608 480 997, IČ: 739 51 455, DIČ CZ8006245313		www.jeemen.com	
ARCHITEKT	MgrA., Ing.arch. Lukáš Blažek	ČÍSLO ZAKÁZKY	20140705
VYPRACOVAL	MgrA., Ing.arch. Lukáš Blažek, Ing.arch. Eva Blažková, Ing.arch. Lucie Andrtová, MgrA., Ing.arch. Vojtěch Jemelka	DATUM	01/2015
INVESTOR	Univerzita Palackého v Olomouci, Křížkovského 8	STUPEŇ	interiér
AKCE	UP SHOP	FORMÁT	A3
VÝKRES	Horní náměstí 12, Olomouc	MĚŘITKO	1/25
4.03 LAVICE		ČÍSLO PŘÍLOHY	17