




KORPUS

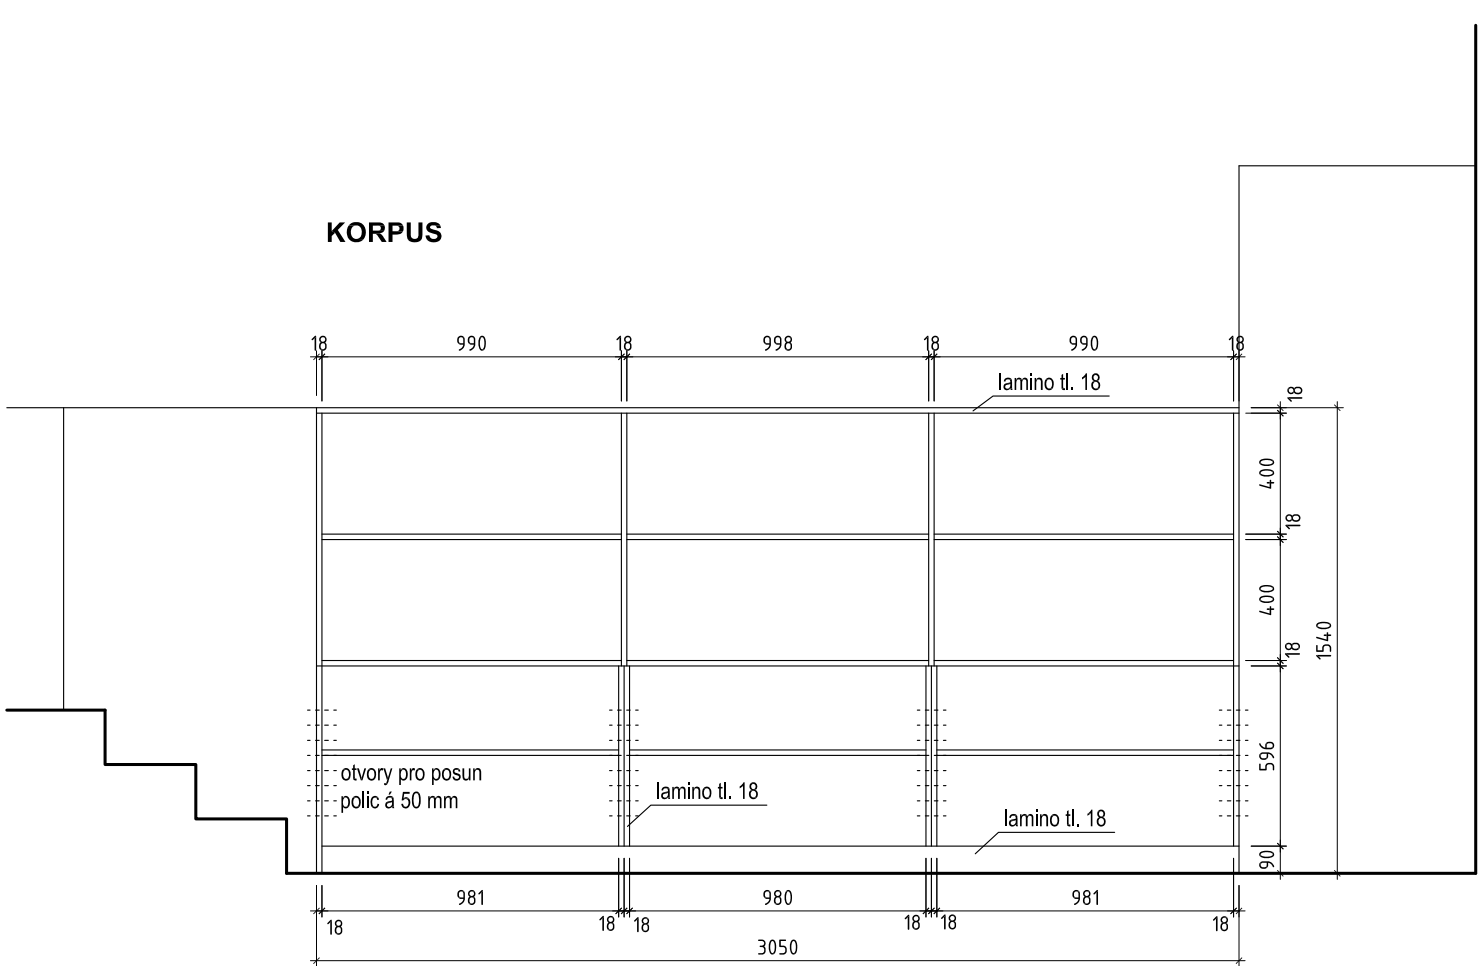

ŘEZ

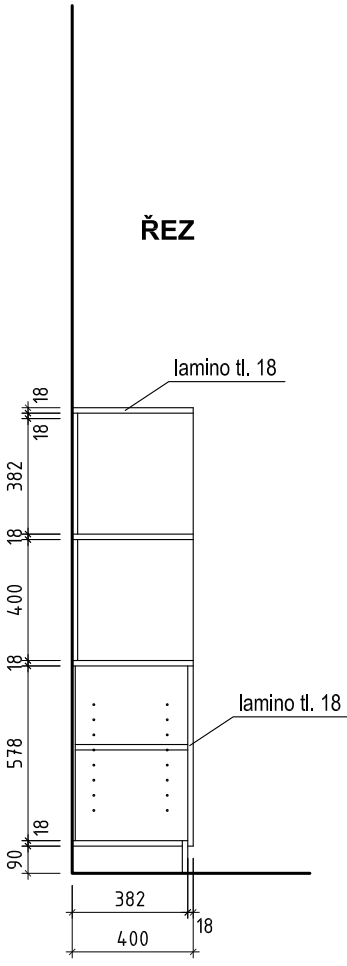


POHLED

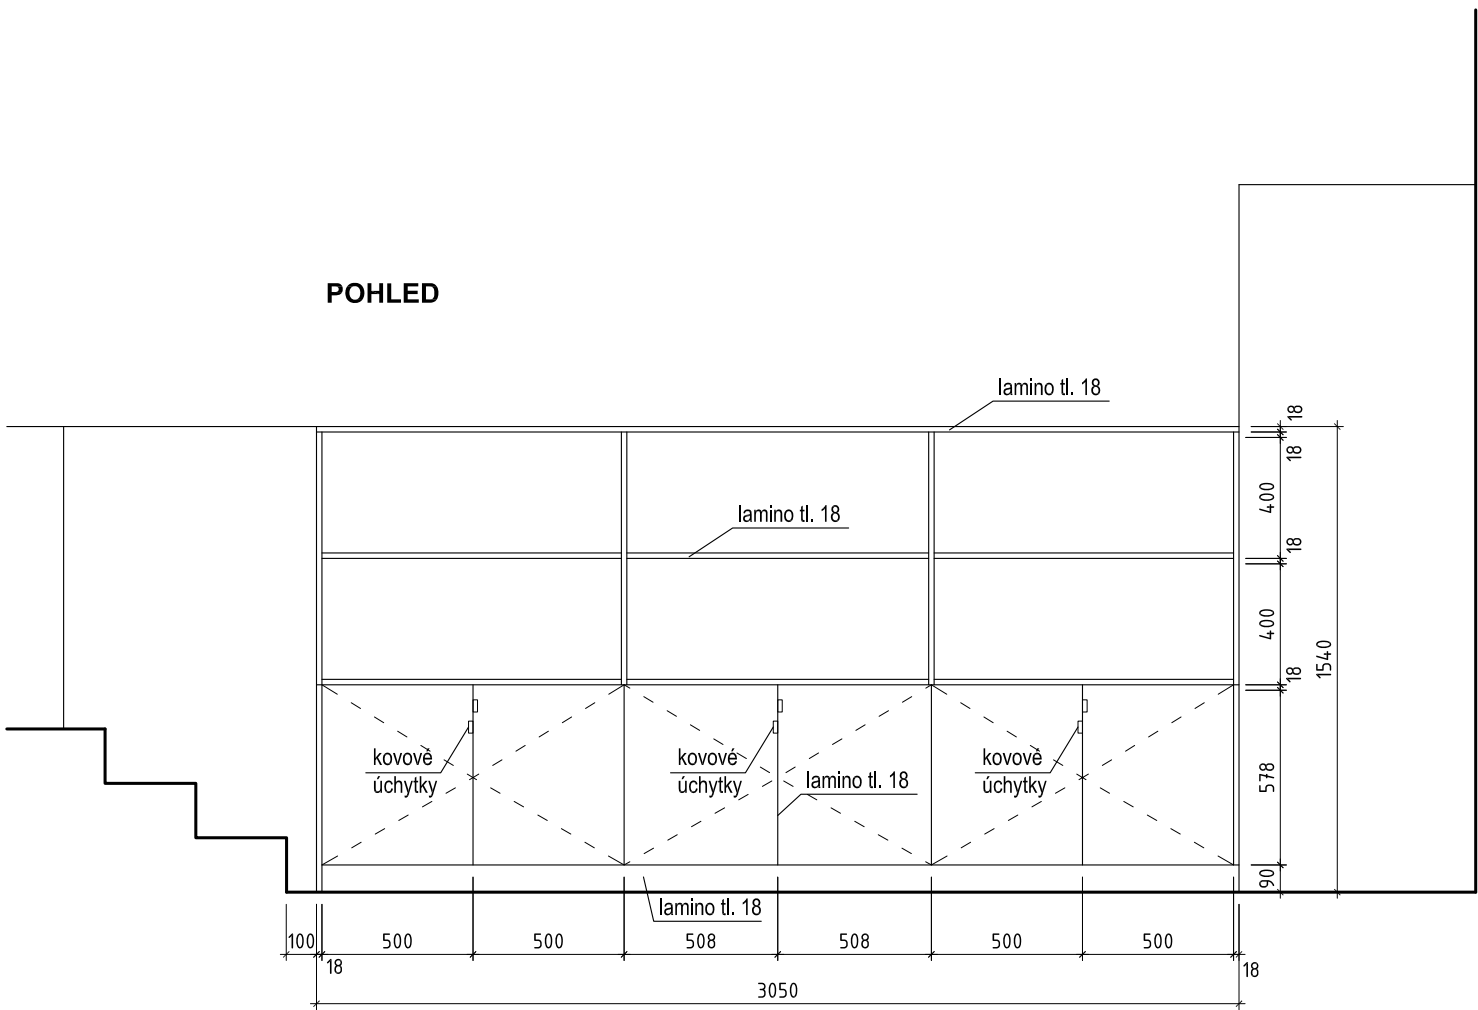


1.02 - prodejní pult

- 1/ materiál:  
lamino šedé, matné, hladké tl.18mm  
kovové úchytky v barvě lamina
- 2/ povrchová úprava:  
hrany:běžné
- 3/ spojování a stykování spojů dle výrobce
- 4/ specifikace:  
skříň ve spodní části otvíravé  
kovové úchytky v barvě lamina  
sokl: lamino, šedé  
na výrobek navazují další mobiliářové části: 1.01  
portál a 1.04 prodejní pult

PŮDORYS

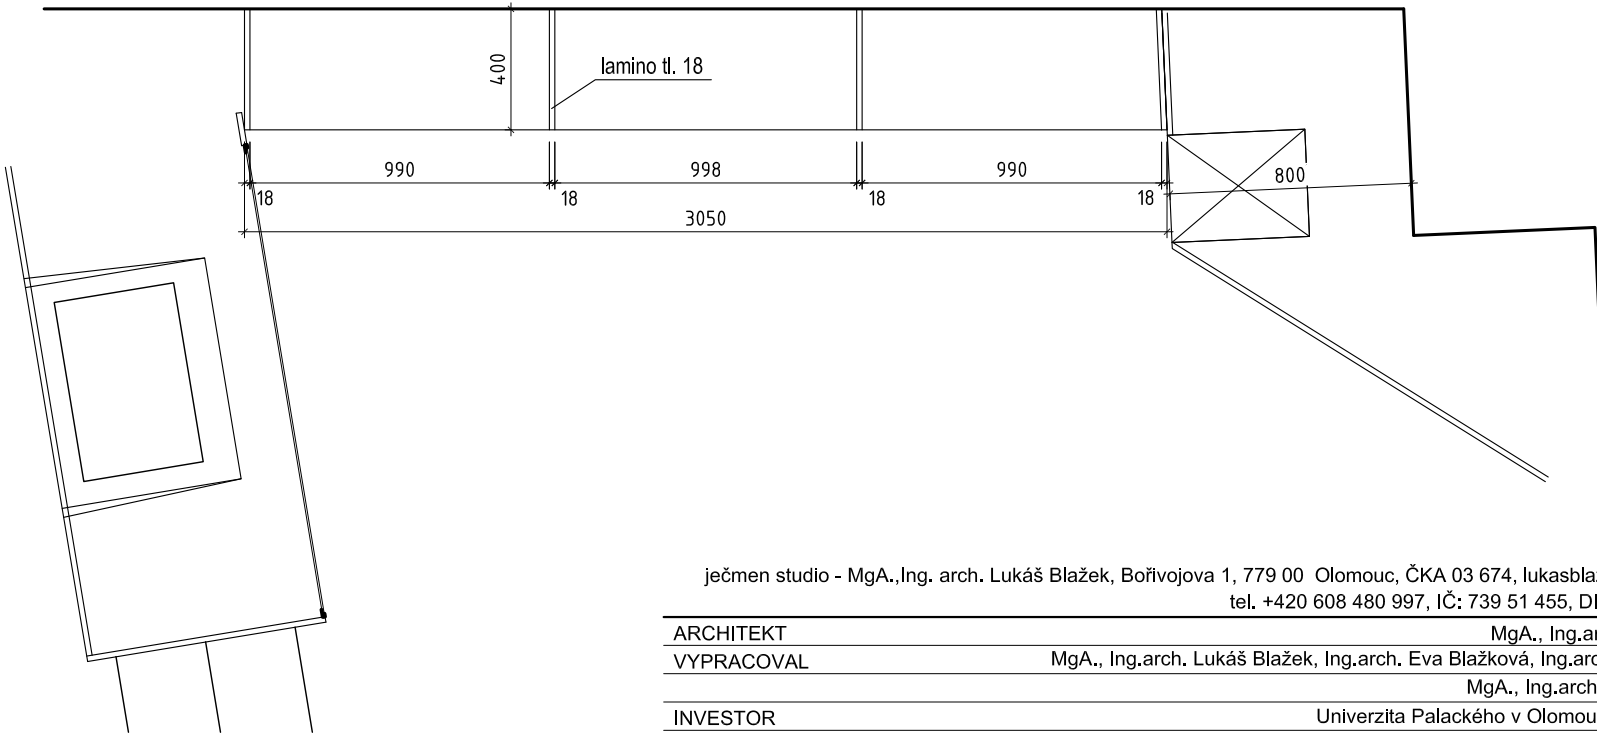

**L. Blažek**

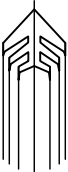

ječmen studio - MgA.,Ing. arch. Lukáš Blažek, Bořivojova 1, 779 00 Olomouc, ČKA 03 674, lukasblazek@jecmen.com			tel. +420 608 480 997, IČ: 739 51 455, DIČ CZ8006245313		www.jecmen.com	
ARCHITEKT	MgA., Ing.arch. Lukáš Blažek				ČÍSLO ZAKÁZKY	20140705
VYPRACOVAL	MgA., Ing.arch. Lukáš Blažek, Ing.arch. Eva Blažková, Ing.arch. Lucie Andrllová		MgA., Ing.arch. Vojtěch Jemelka		DATUM	01/2015
					STUPEŇ	interiér
INVESTOR	Univerzita Palackého v Olomouci, Křížkovského 8				FORMÁT	A3
AKCE			UP SHOP		MĚŘÍTKO	1/25
	Horní náměstí 12, Olomouc				ČÍSLO PŘÍLOHY	05
VÝKRES	1.02 PRODEJNÍ PULT					