



2 CHODBA LEVÁ STRANA 1:50

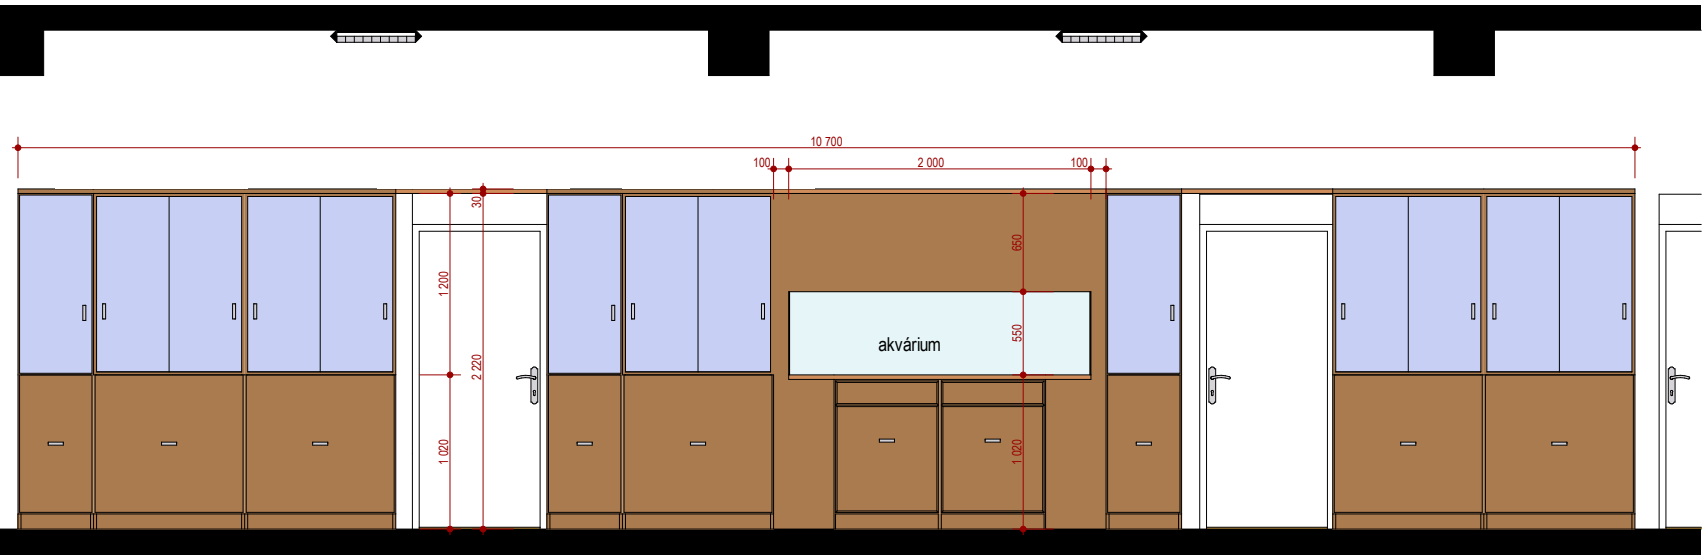

1 CHODBA PRAVÁ STRANA 1:50

ARCHITEKT:	Ing.arch.akad.arch. Ondřej Svoboda, a.a. 00227	<div>Svoboda a Růžicka v.o.s. Holická 31N 779 00 Olomouc IČO: 00495115 tel.: 603 514 875 e-mail: svoboda@svoboda-ruzicka.cz www.svoboda-ruzicka.cz</div> <div></div>
ZODPOVĚDNÝ PROJEKTANT	Ing.arch.akad.arch. Ondřej Svoboda	
SPOLUPRÁCE		
INVESTOR: UNIVERZITA PALACKÉHO v Olomouci, Křížkovského 511/8, Olomouc, 771 47,		
IČO: 61989592		
STAVBA: <b>INTERIERY V BUDOVĚ ZOOLOGIE PŘF UP Olomouc</b> <b>MÍSTNOST DOKTORANDŮ, SEKRETARIÁT A CHODBA,</b>	FORMÁT VÝKRESU	A3 (2 x A4)
	DATUM ZPRACOVÁNÍ	listopad 2014
	STUPEŇ DOKUMENTACE	PROJEKT
ČÁST DOKUMENTACE: <b>PROJEKT INTERIÉRŮ</b>	ČÍSLO ZAKÁZKY	P1406
NÁZEV VÝKRESU: <b>PŘEHLEDNÝ VÝKRES CHODBY</b>	MĚŘÍTKO: <b>1:50</b>	ČÍSLO VÝKRESU: <b>3.2</b>