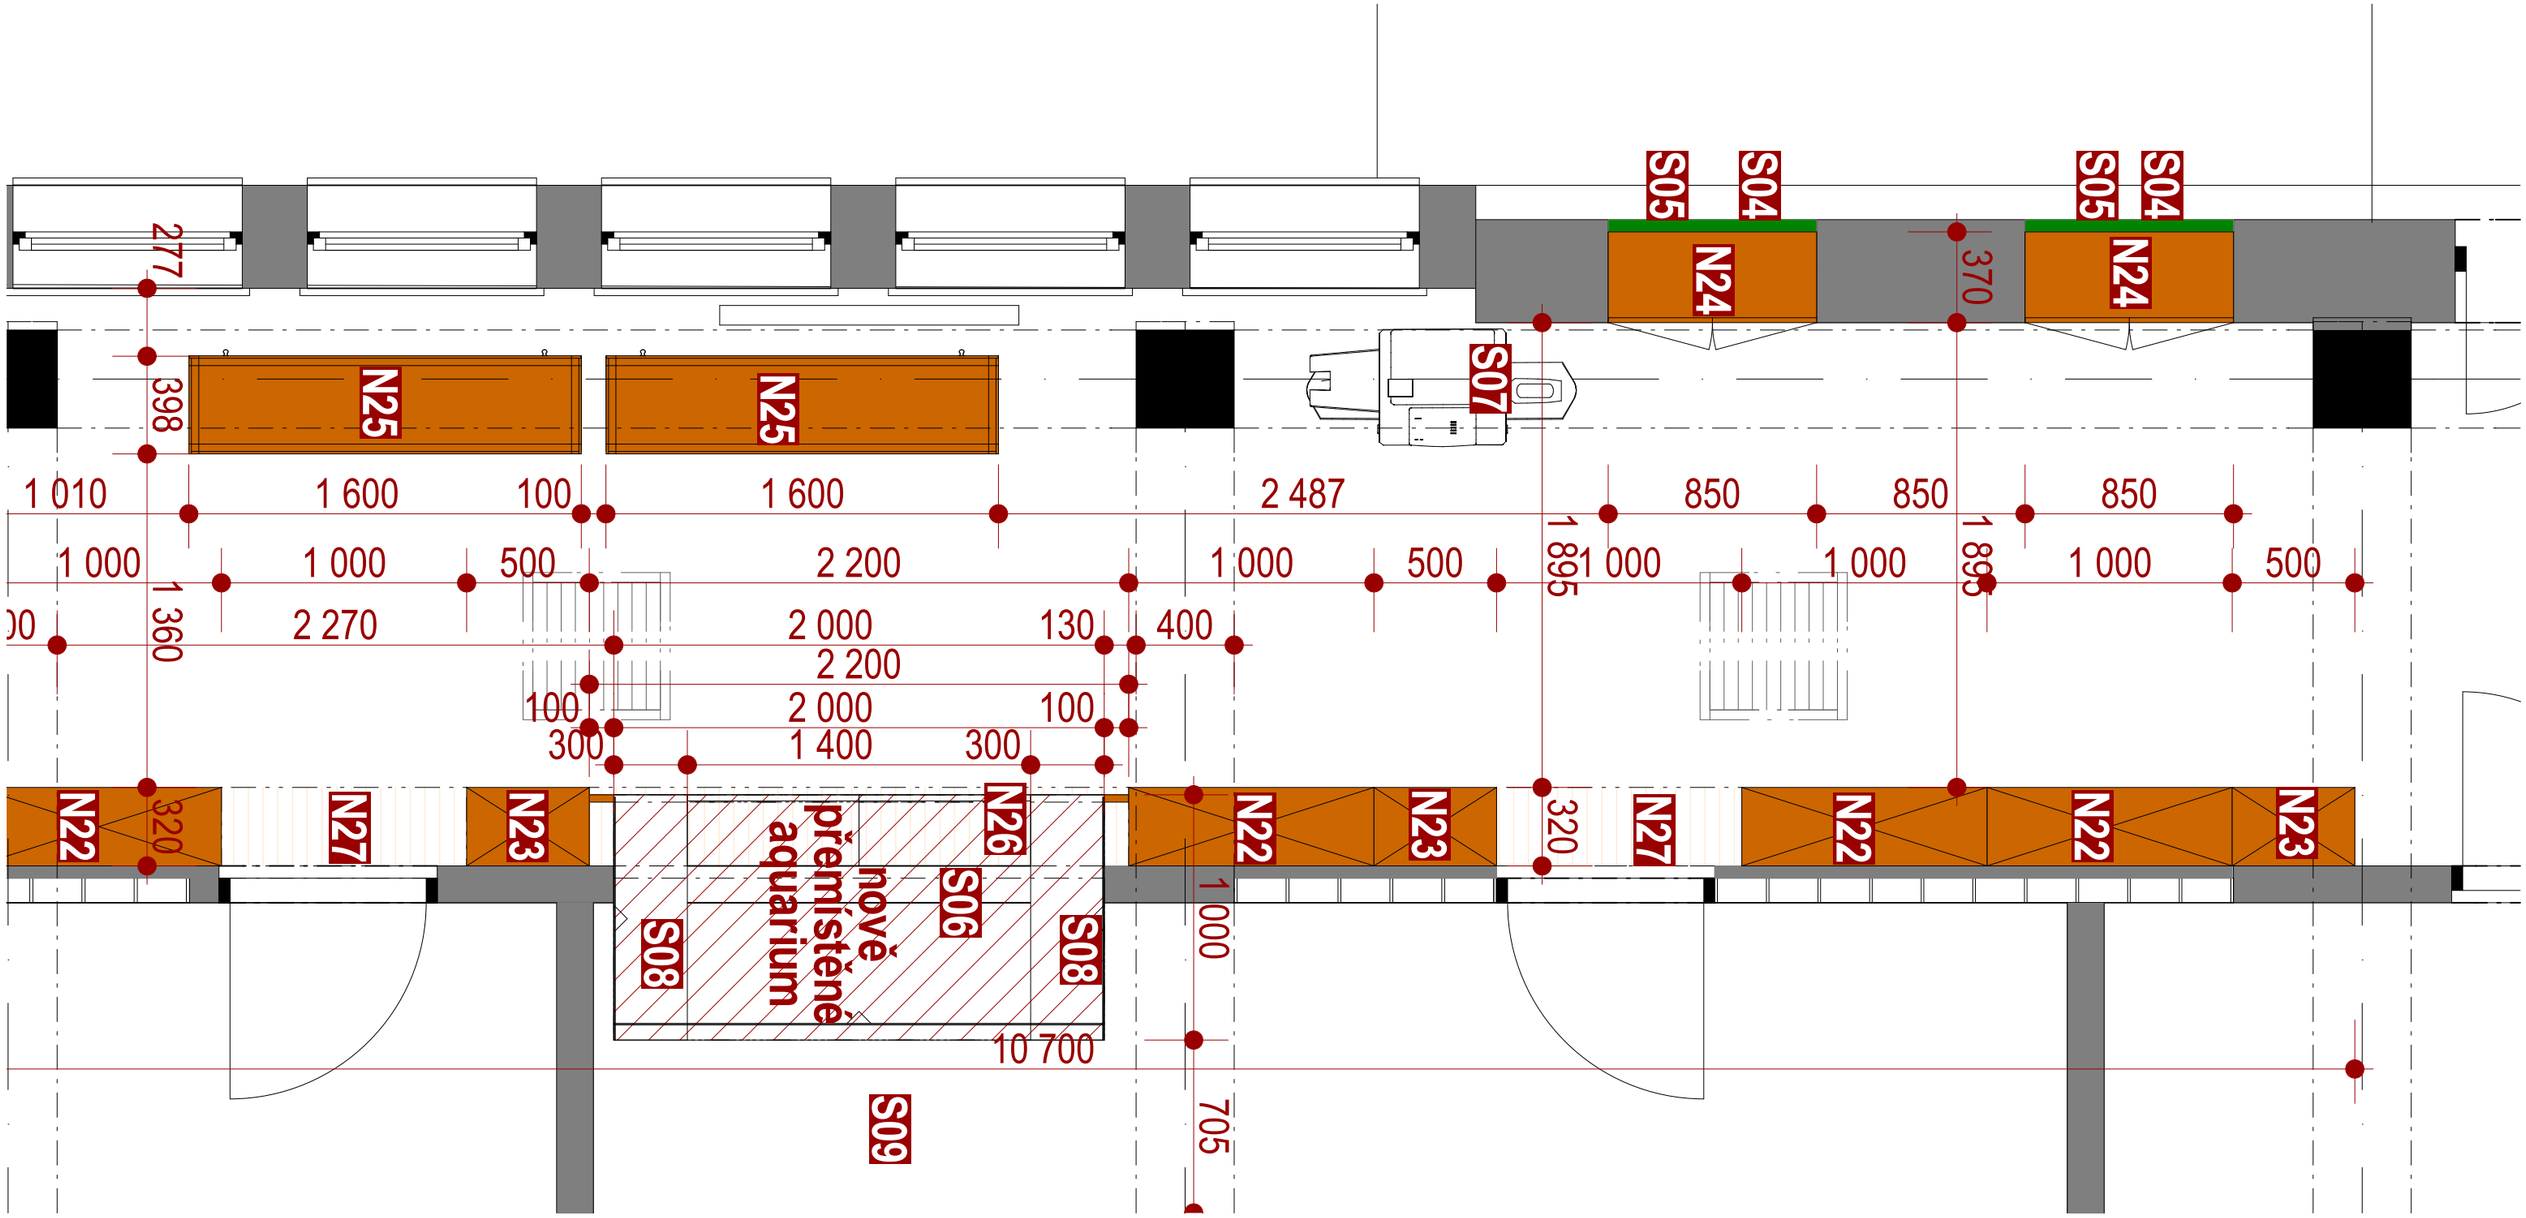

ARCHITEKT:	Ing.arch.akad.arch. Ondřej Svoboda, a.a. 00227	
ZODPOVĚDNÝ PROJEKTANT	Ing.arch.akad.arch. Ondřej Svoboda	
SPOLUPRÁCE		
INVESTOR:	UNIVERZITA PALACKÉHO v Olomouci, Křížkovského 511/8, Olomouc, 771 47,	
	IČO: 61989592	

Svoboda a Růžička v.o.s.
Holická 31N
779 00 Olomouc
IČO: 00495115
tel.: 603 514 875
e-mail: svoboda@svoboda-ruzicka.cz
www.svoboda-ruzicka.cz

STAVBA: **INTERIERY V BUDOVĚ ZOOLOGIE PřF UP Olomouc**

MÍSTNOST DOKTORANDŮ, SEKRETARIÁT A CHODBA,

ČÁST DOKUMENTACE: **PROJEKT INTERIÉRŮ**

NÁZEV VÝKRESU:

PŮDORYS CHODBA - ZADNÍ ČÁST

FORMÁT VÝKRESU	A3 (2 x A4)
DATUM ZPRACOVÁNÍ	listopad 2014
STUPEŇ DOKMENTACE	PROJEKT
ČÍSLO ZAKÁZKY	P1406
MĚŘÍTKO: **1:25**	ČÍSLO VÝKRESU: **3.8**