



SMLOUVA O DÍLO č. 223/062/PJ/2015

I. SMLUVNÍ STRANY

OBJEDNATEL:

UNIVERZITA PALACKÉHO V OLOMOUCI

veřejná vysoká škola zřízená zákonem č. 111/1998 Sb., o vysokých školách a o změně a doplnění některých zákonů (zákon o vysokých školách), ve znění pozdějších předpisů se sídlem:

rektor:

osoba oprávněná jednat

ve věcech technických:

IČO:

DIČ:

bankovní spojení:

Křížkovského 8, 771 47 Olomouc, Česká republika
prof. Mgr. Jaroslav Miller, M.A., Ph.D.

Ing. Marie Fialová, 585 632 851, marie.fialova@upol.cz
61989592

CZ61989592

Komerční banka, a.s., pobočka Olomouc
č.ú.: 19-1096330227/0100

(dále jen „Objednatel“) na straně jedné

a

ZHOTOVITEL:

WOOD STYL CZ s.r.o.

se sídlem:

zápis v obchodním rejstříku:

statutární orgán:

osob oprávněná jednat

ve věcech smluvních:

osoba oprávněná jednat

ve věcech technických:

IČO:

DIČ:

bankovní spojení:

č.ú.:

Nedbalova 120/30A, Olomouc – Topolany, 779 00
vedený Krajským soudem v Ostravě, oddíl C, vložka 50198
Jaroslav Vyroubal, jednatel společnosti

Jaroslav Vyroubal, 773 110 080, info@wood-styl.cz

Jaroslav Vyroubal, 773 110 080, info@wood-styl.cz
26841568

CZ26841568

Komerční banka a.s. – pobočka Olomouc
35-1819660247/0100

(dále jen „Zhotovitel“) na straně druhé

uvedeného dne, měsíce a roku uzavírají v souladu s ustanovením § 2586 a následujících zákona č. 89/2012 Sb., občanský zákoník, ve znění pozdějších předpisů (dále jen „občanský zákoník“, tuto

smlouvu o dílo:

Definice

1. Podle této Smlouvy:

„**Cena za dílo**“ znamená částku, kterou Objednatel zaplatí Zhotoviteli za řádné a včasné provedení Díla v souladu s touto Smlouvou a jejími přílohami.

„**Dodávkou interiérového vybavení**“ se pro účely této Smlouvy rozumí úplné a standardní provedení všech prací spojených s výrobou předmětu Díla a jeho dodávkou, vč. zabezpečení dopravy a montáže předmětu Díla na místo plnění a všech činností spojených s plněním předmětu závazu podle Smlouvy a nezbytných pro uvedení předmětu Díla do užívání, včetně přesného zaměření v místě plnění.

„**Norma**“ znamená pro daný případ příslušné platné ČSN, případně příslušné platné normy EN, neexistují-li pro daný případ odpovídající ČSN, případně příslušné platné normy DIN, neexistují-li pro daný případ ani odpovídající normy EN.

„**Podstatné porušení smlouvy**“ nebo „**podstatné porušení povinností Zhotovitele podle této smlouvy**“ znamená podstatné porušení smlouvy označené takto ve Smlouvě s právními následky ve smyslu ust. § 2002 a násl. občanského zákoníku. Podstatné porušení této smlouvy může nastat i v případech, kde to tato smlouva výslovně nestanoví, jestliže budou splněny podmínky § 2002 a násl. občanského zákoníku.

„**Protokol o předání a převzetí Díla**“ znamená písemný dokument podepsaný Zhotovitelem, Zástupcem Objednatele při Předání a převzetí Díla, potvrzující předání Díla Zhotovitelem Objednateli a převzetí Díla Objednatelem od Zhotovitele ve stavu úplného dokončení.

„**Předání a převzetí Díla**“ znamená okamžik protokolárního předání Díla Objednateli po úplném dokončení Díla a jeho převzetí Objednatelem. Za okamžik Předání a převzetí Díla se považuje podpis Protokolu o předání a Převzetí Díla oprávněnými zástupci Zhotovitele a Objednatele.

„**Smlouva**“ znamená tuto smlouvu o dílo, jejíž nedílnou součástí jsou přílohy.

„**Vada Díla**“ znamená skutečnost, že provedení Díla neodpovídá parametrům nebo vlastnostem stanoveným pro Dílo v této Smlouvě, účinných právních předpisech, příslušných Normách, nebo v rozhodnutích správních orgánů.

2. Pojmy označené v této Smlouvě začátečními velkými písmeny jsou závazně vysvětleny v tomto článku.

II. Předmět smlouvy

1. Za podmínek uvedených v této Smlouvě se Zhotovitel zavazuje na svůj náklad a na své nebezpečí a v souladu s právními předpisy a účinnými technickými normami v rozsahu, způsobem, v jakosti a ve lhůtách podle této Smlouvy, řádně a včas provést Dílo a předat Objednateli předmět Díla bez vad v rozsahu, způsobem, v jakosti a ve lhůtě specifikované touto Smlouvou a Objednatel se zavazuje zaplatit Zhotoviteli Cenu za dílo. Kromě Ceny za dílo je Objednatel povinen uhradit Zhotoviteli i daň z přidané hodnoty ve výši stanovené podle právních předpisů účinných ke dni uskutečnění zdanitelného plnění ve smyslu zákona o dani z přidané hodnoty.
2. **Dílem** podle této Smlouvy o dílo se rozumí Předmět díla a souhrn veškerých činností vedoucích k Dodávce interiérového vybavení vč. zabezpečení dopravy a montáže níže

uvedeného Předmětu díla v místě plnění, vykonaných Zhotovitelem tak, jak jsou popsány v této Smlouvě (dále jen „Dílo“).

3. Zhotovitel se zavazuje konzultovat provedení a technické detaily díla předem s Objednatelem.
4. **Předmětem díla** podle této Smlouvy (dále jen „Předmět díla“) je dodávka interiérového vybavení pro Fakultu zdravotnických věd Univerzity Palackého v Olomouci, a to v rozsahu přílohy č. 1. této Smlouvy - podrobná cenová nabídka Zhotovitele ze dne 23. 9. 2015 včetně oceněného výkazu výměr, a přílohy č. 2 této Smlouvy – projektové dokumentace zpracované společností ALFAPROJEKT OLOMOUC a.s. v 08/2015.

Součástí Díla je i:

- před vlastní realizací zpracování dodavatelské – výrobní dokumentace. Výrobní dokumentaci je Zhotovitel povinen před vlastní realizací, ev. před zadáním výroby odsouhlasit s Objednatelem a projektantem interiéru,
- úklid a odvoz všech obalů a dalších materiálů používaných při vlastní montáži v souladu s ustanoveními zákona 185/2001 Sb., o odpadech, ve znění pozdějších předpisů z místa plnění a dále je součástí Díla zaměření místa plnění před zahájením výroby, doprava na místo plnění, montáž, vč. veškerého montážního materiálu.

III. Doba a místo plnění

1. Zhotovitel je povinen zahájit plnění Díla dnem podpisu této smlouvy o dílo poslední smluvní stranou. Zhotovitel je povinen provést (dokončit a předat) Dílo nejpozději do 30. 11. 2015.
2. Místem plnění je Fakulta zdravotnických věd Univerzity Palackého v Olomouci, budova Teoretických ústavů č.p. 976, Olomouc – Nová ulice, jednotlivé místnosti popsané v příloze č. 2 této smlouvy.
3. Osoba oprávněná k převzetí díla: Ing. Marie Fialová, tel: 585 632 851, marie.fialova@upol.cz, nebo jí pověřená osoba.

IV. Povinnosti Zhotovitele ve vztahu k místu plnění

1. Zhotovitel bude používat místo plnění pouze k účelům provádění Díla podle této Smlouvy. Porušení této povinnosti bude považováno za podstatné porušení povinností Zhotovitele podle této Smlouvy.
2. Zhotovitel je povinen kdykoli umožnit Objednateli a jeho oprávněnému zástupci přístup na místo plnění.
3. Zhotovitel je povinen umožnit přístup na místo plnění jiným smluvním partnerům Objednatele, poskytujícím smluvní plnění vůči Objednateli na místě plnění a poskytnout jim veškerou součinnost podle pokynů učiněných prostřednictvím Osoby oprávněné jednat ve věcech technických za Objednatele.

V. Další povinnosti Zhotovitele

1. Zhotovitel je povinen provést Dílo včas a řádně, v souladu s obecně závaznými účinnými právními předpisy České republiky a příslušnými Normami, v souladu s touto Smlouvou a pokyny Objednatele učiněnými prostřednictvím Osoby oprávněné jednat ve věcech technických za Objednatele, pokud není pro jednotlivý případ v této Smlouvě sjednáno jinak. Současně je Zhotovitel povinen postupovat při provádění Díla s přiměřeným

ohledem vůči probíhajícím činnostem ostatních přímých dodavatelů Objednatele a Zhotovitele stavby tak, aby jim nebránil v řádném a včasném plnění.

Dodržování účinných právních předpisů nebo technických norem českých nebo ekvivalentních podle země původu materiálu, výrobku a technického vybavení

2. Materiál, výrobky a technické vybavení použité na Díle (dále jen „materiál“, „výrobek“ a „technické vybavení“ nebo jejich uvedení v plurálu) musí vyhovovat účinným českým právním předpisům a technickým Normám nebo ekvivalentním normám podle země původu materiálu, výrobku a technického vybavení v souladu s právním řádem České republiky. Porušení této povinnosti v každém jednotlivém případě použití materiálu, výrobku či technického vybavení na Díle nevyhovujícím výše uvedeným předpisům a/nebo Normám bude považováno za podstatné porušení povinností Zhotovitele podle této Smlouvy. Tam, kde je to předpisy vyžadováno, je Zhotovitel povinen doložit prohlášení o shodě.
3. Zhotovitel nesmí v průběhu provádění Díla podle této Smlouvy použít žádný nevhodný a zdraví škodlivý materiál nebo výrobky, jejichž nevhodnost je ke dni použití známa. Porušení této povinnosti bude považováno za Podstatné porušení této smlouvy.

Materiály, Výrobky, Technické vybavení

4. Zhotovitel je povinen při provádění Díla použít pouze takové materiály, výrobky a technické vybavení, o nichž informace potřebné k objednání a použití získal pouze z této Smlouvy, popisů a údajů tak, jak budou předány nebo schváleny Objednatelem a podle postupu práce. V případech, kdy Zhotovitel při provádění Díla použil materiál, výrobek nebo technické vybavení objednané bez ohledu na příslušnou dokumentaci, popisy a údaje podle této Smlouvy, nemůže uplatňovat žádné nároky na náhradu nákladů v této souvislosti vzniklých.
5. Zhotovitel je povinen při provádění Díla použít pouze materiály, výrobky a technické vybavení nezatížené právy třetích osob s tím, že tyto musí být atestované pro použití v ČR a tato skutečnost musí být prokázána předložením příslušného odpovídajícího dokumentu Osobě oprávněné jednat ve věcech technických za Objednatele.
6. Zhotovitel je povinen skladovat všechny materiály, výrobky, technické vybavení a zařízení dodané na místo plnění tak, aby nedošlo k jejich ztrátě, odcizení, poškození nebo zničení, a je povinen respektovat technické podmínky výrobce, jsou-li výrobcem stanoveny.
7. Zhotovitel je povinen před započítím výroby a dodávky interiérového vybavení provést na své náklady zaměření příslušných částí místa plnění, a to zvláště v místech, kde je nábytek navržen „na míru“ (výklenky, výřezy ve stolech apod.) a současně je povinen vždy před započítím výroby a dodávky interiérového vybavení podle této Smlouvy nechat si odsouhlasit Osobou oprávněnou jednat ve věcech technických za Objednatele nebo jinou k tomu určenou osobou Objednatele způsob výroby, barevnost a ostatní detaily výroby předmětu Díla, odsouhlasit vzorky všech použitých materiálů a odsouhlasit konkrétní typ dodávaného typového výrobku.
8. Smluvní strany se dohodly, že nedodržení povinností Zhotovitele podle odst. 3 - 7 tohoto článku budou považovat za Podstatné porušení Smlouvy.

VI. Zprávy a záznamy Zhotovitele

1. Zhotovitel je povinen vést pravidelné, pravdivé a úplné záznamy o postupu svých prací při provádění Díla.
2. Zhotovitel je povinen vést montážní deník; porušení této povinnosti bude považováno za Podstatné porušení povinností Zhotovitele podle této Smlouvy. Zhotovitel je povinen montážní deník chránit před odcizením, ztrátou, poškozením a zničením. Zhotovitel je povinen v montážním deníku vést úplné a pravdivé záznamy o průběhu montážních činností při provádění Díla.
3. V montážním deníku se nesmí přepisovat, škrtat a vytrhávat jednotlivé stránky. Záznamy o provádění Díla smí za Zhotovitele provádět pouze jím k tomu písemně pověřený zástupce. Zhotovitel je povinen strany v montážním deníku číslovat. Záznamy v montážním deníku nesmí být prováděny s mezerami mezi záznamy.
4. Zhotovitel je povinen předat Objednateli na základě jeho písemné žádosti druhou kopii montážního deníku podepsanou Zhotovitelem. Porušení povinnosti podle tohoto odst. bude považováno za Podstatné porušení povinností Zhotovitele podle této Smlouvy.
5. Požadavky na součinnost Objednatele a ostatních zúčastněných osob na provádění Díla v příslušném pracovním týdnu provádění Díla je Zhotovitel povinen vznášet vždy nejpozději do 9.00 hodin prvního pracovního dne tohoto týdne. Tyto požadavky je povinen předložit písemně se stručným odůvodněním Osobě oprávněné jednat ve věcech technických za Objednatele.

VII. Předání Díla

1. O provedení Díla ve smyslu čl. III odst. 1 sepíše smluvní strany Protokol o předání a převzetí Díla. V případě, že Dílo bude vykazovat při přebírání Díla vady, je Objednatel oprávněn podle své volby odmítnout převzetí Díla, převzít Dílo s výhradami podle § 2605 občanského zákoníku, nebo v tomto protokolu oznámit Vady Díla.
2. Zhotovitel je povinen nejpozději 3 dny před zamýšlením předáváním Díla vyzvat písemně Osobu oprávněnou jednat ve věcech technických za Objednatele ke kontrole úplného dokončení předávaného Díla a nejpozději ke dni předání Díla předat oprávněné osobě Objednatele tyto dokumenty:
 - a) soupis všech dodaných interiérových prvků s uvedením množství, jednotkové ceny a celkové ceny v členění dle místností,
 - b) základní pokyny pro uživatele předmětu Díla vč. popisu běžných údržbových postupů pro technická zařízení a výrobky, které jsou součástí předávaného Díla, certifikáty a prohlášení o shodě zabudovaných materiálů, výrobků a zařízení, katalogové listy apod.,
 - c) originál montážního deníku ve smyslu čl. VI. této Smlouvy.

VIII. Cena za dílo

1. Cena za dílo (bez DPH) činí 975 960,- Kč (slovy *devětsetsedmdesátpět tisíc devětsetšedesát* korun českých) bez DPH. Daň z přidané hodnoty bude Zhotovitelem účtována vždy ve výši určené podle právních předpisů účinných ke dni uskutečnění zdanitelného plnění.
2. Cena za dílo je stanovena jako cena pevná a úplná a nepřekročitelná. Pro vyloučení pochybností Účastníci Smlouvy sjednávají, že Cena za dílo nebude ovlivněna jakýmkoli kolísáním cen, včetně inflace a kursových změn. Cena za dílo může být měněna pouze datovanými písemnými pořadově číslovanými dodatky k této Smlouvě.

3. Cena za dílo obsahuje veškeré náklady nutné pro veškeré činnosti spojené s provedením a Předáním a převzetím Díla a zisk Zhotovitele, je sjednána v rozsahu cenové nabídky Zhotovitele podle přílohy č. 1 této Smlouvy.

IX. Platební podmínky

1. Sjednaná cena díla je splatná na základě daňového dokladu (dále jen „faktury“) řádně vystaveného Zhotovitelem, ve lhůtě splatnosti 30 dnů ode dne jejího prokazatelného doručení Objednateli. Právo na zaplacení ceny díla vzniká po podpisu datovaného předávacího protokolu o předání a převzetí celého díla bez vad a nedodělků.
2. Daňový doklad musí splňovat náležitosti daňového a účetního dokladu podle zákona č. 563/1991 Sb., o účetnictví, ve znění pozdějších předpisů, zákona č. 235/2004 Sb., o dani z přidané hodnoty, ve znění pozdějších předpisů a musí mít náležitosti obchodní listiny dle § 435 občanského zákoníku. V případě, že daňový doklad výše uvedené náležitosti nebude splňovat, nebo bude obsahovat nesprávné údaje, vrátí Objednatel daňový doklad do dne splatnosti daňového dokladu k opravení bez jeho proplacení. Lhůta splatnosti se v takovém případě dnem zpětného odeslání staví a poté počíná běžet znovu ode dne doručení opraveného či nově vyhotoveného daňového dokladu na adresu Objednatele uvedenou v čl. I. této Smlouvy.
3. Cena díla bude považována za uhrazenou, bude-li nejpozději v den její splatnosti připsána ve prospěch účtu Zhotovitele uvedeného v záhlaví této Smlouvy.

X. Záruka za jakost a vady díla

1. Zhotovitel poskytuje na předmět Díla podle čl. II. této Smlouvy komplexní záruku za jakost ve smyslu § 2113 občanského zákoníku, tj. záruku, že bude Dílo po záruční dobu způsobilé k použití pro obvyklý účel a že si zachová obvyklé vlastnosti. Zhotovitel poskytuje záruku za jakost Díla podle předchozí věty do uplynutí 36 měsíců od okamžiku podpisu Protokolu o předání a převzetí Díla.
2. Dílo má Vady, neodpovídá-li Smlouvě.
3. Oznámení Vady Díla Objednatelům bude prováděno písemně a doručováno zejména na adresu sídla Zhotovitele podle záhlaví této smlouvy prostřednictvím provozovatele poštovních služeb nebo osobně. Oznámení Vady Díla je možné provést i telefonicky, faxem, elektronickou poštou; v těchto případech je nutné potvrzení oznámení písemně do 3 dnů. V takovém případě se Vada Díla považuje za oznámenou již okamžikem oznámení telefonicky, faxem nebo elektronickou poštou.
4. Objednatel je oprávněn oznámit vady Předmětu díla bez sankce podle § 2112 odst. 1 občanského zákoníku nejpozději do 60 dnů ode dne podpisu předávacího protokolu podle čl. VII. odst. 1 této Smlouvy a v případě skrytých vad do 60 dnů poté, co je kupující mohl posléze při dostatečné péči zjistit v záruční době podle čl. VII. této Smlouvy. Volba nároků z vadného plnění podle § 2106 občanského zákoníku Objednateli náleží, sdělí-li ji ve shodné formě jako oznámení vad nejpozději do 30 dnů od oznámení vad. V opačném případě má práva z vad podle § 2107 občanského zákoníku. Neodstraní-li v takovém případě Zhotovitel vadu jedním ze způsobů podle § 2107 odst. 1 občanského zákoníku ve lhůtě podle následujícího odstavce tohoto článku, má Objednatel právo na přiměřenou slevu z ceny za dílo nebo právo odstoupit od této Smlouvy.
5. Zhotovitel je povinen odstranit vady Předmětu díla, ať se jedná o kterýkoliv případ oznámení Vady a volby nároků z vadného plnění podle odst. 4 tohoto článku, ve lhůtě sjednané mezi smluvními stranami písemnou dohodou na jedné listině. V případě neuzavření této dohody je Zhotovitel povinen odstranit vady Předmětu díla ve lhůtě:

- a) 5 pracovních dnů od oznámení vady u funkčních vad bránících řádnému užívání Díla,
 - b) 15 pracovních dnů od oznámení vady u ostatních vad nebránících řádnému užívání Díla.
6. Objednatel je oprávněn v odůvodněných případech označit odstranění Vady Díla za naléhavé. V takovém případě je Zhotovitel povinen Vadu Díla odstranit ve lhůtě 24 hodin od oznámení Vady Díla, a není-li to možné, je v této lhůtě povinen alespoň provést náhradní řešení před odstraněním Vady Díla, spočívající v provizorním řešení Vady Díla tak, aby nedocházelo ke vzniku škod na životě, zdraví, a nebo majetku. Odstranění Vady Díla po provedení náhradního řešení před odstraněním Vady Díla je povinen provést ve lhůtách dle předchozího odstavce.
7. Záruční doba neběží po dobu od oznámení Vady Díla do jejího úplného odstranění.

XI. Zajištění závazku

1. V případě prodlení Zhotovitele s termínem dokončení a předání díla dle čl. III odst. 1 této Smlouvy, má Objednatel nárok na smluvní pokutu ve výši 5.000,- Kč bez DPH, a to za každý i započatý den prodlení.
2. V případě prodlení Zhotovitele s odstraněním vady v termínu dle této Smlouvy, má Objednatel nárok na smluvní pokutu ve výši 2.000,- Kč bez DPH dle čl. X odst. 5 této Smlouvy, a to za každý i započatý den prodlení, a za každý případ zvlášť.
3. Uplatněním nároku na smluvní pokutu není dotčeno právo Objednatele domáhat se na Zhotoviteli náhrady škody vzniklé v důsledku skutečností zakládajících právo Objednatele na smluvní pokutu, a to v její plné výši, tj. v rozsahu krytém smluvní pokutou i v rozsahu přesahujícím smluvní pokutu.
4. Smluvní pokuty je Objednatel oprávněn započíst proti pohledávce Zhotovitele na úhradu ceny díla.

XII. Ostatní ujednání

1. Zhotovitel bere na vědomí, že je osobou povinou spolupůsobit při výkonu finanční kontroly dle § 2 písm. e) zákona č. 320/2001 Sb., o finanční kontrole ve veřejné správě, v platném znění.

XIII. Závěrečná ujednání

1. Závazkový právní vztah založený touto Smlouvou se ve věcech v ní neupravených řídí občanským zákoníkem.
2. Smlouva o dílo nabývá účinnosti dnem jejího podpisu oběma smluvními stranami.
3. Jakékoliv změny závazkového právního vztahu založeného touto Smlouvou mohou být činěny toliko písemnými pořadově číslovanými dodatky podepsanými oprávněnými osobami obou smluvních stran.
4. Objednatel si vyhrazuje právo zveřejnit tuto smlouvu o dílo, s čímž Zhotovitel souhlasí.
5. Ujednání této Smlouvy jsou vzájemně oddělitelná. Pokud jakákoliv část závazku podle této smlouvy o dílo je nebo se stane neplatnou či nevymahatelnou, nebude to mít vliv na platnost a vymahatelnost částí závazku, jejíž předmět bude nejlépe odpovídat předmětu původního závazku. Pokud by smlouva o dílo obsahovala nějaké ujednání, jehož ustanovení by bylo jinak pro vymezení práv a povinností odůvodněné, smluvní strany učiní vše pro to, aby takové ujednání bylo smlouvou o dílo.



6. Tato smlouva je vyhotovena ve čtyřech vyhotoveních s platností originálu, přičemž Objednatel obdrží tři vyhotovení a Zhotovitel jedno vyhotovení.
7. Nedílnou součástí této Smlouvy je:
- příloha č. 1 - Specifikace předmětu smlouvy (Podrobná cenová nabídka - Oceněný Výkaz výměr)
5. - příloha č. 2 – projektová dokumentace zpracovaná společností ALFAPROJEKT OLOMOUC a.s. v 08/2015.

V Olomouci, dne - 1. 10. 2015.

V Olomouci, dne 30.9.2015

za Objednatele:

za Zhotovitele: WOOD STYL CZ s.r.o.

UNIVERZITA PALACKÉHO v OLOMOUCI
rektoriát
Křížkovského 8, 779 00 Olomouc

prof. Mgr. Jaroslav Miller, M.A., Ph.D.
rektor Univerzity Palackého v Olomouci

Jaroslav Vyroubal
jednatel společnosti

Wood
stylczs.r.o.

Medbálava 120/30A • Olomouc - Topolany 779 00
t/fax: 585 429 119 • IČ: 26841568 • DIČ: CZ26841568
e-mail: info@wood-styl.cz • www.wood-styl.cz

Jan

SEKCE 2

1.141 - UČEBNA		ÚSTAV RADIOLOGICKÝCH METOD	ks	KČ/ks	KČ/celk
ŠKOLNÍ ŽIDLE 530x560x460	012	nová školní židle pevná, stohovatelná - přizpůsobit stávající, viz. položka 011	20	1 380,00	27 600,00
		sedák a opěrák - buková překližka s prolisem			
		kovová konstrukce je tvořena z plochooálních profilů opatřená komaxitem			
UČITELSKÁ ŽIDLE PEVNÁ 500x500x460	013	jednodílný korpus židle z vrstvené bukové překližky,	1	1 500,00	1 500,00
		kovová konstrukce je tvořena z plochooálních profilů opatřená komaxitem			
ŠKOLNÍ LAVICE 1300x500x770	125	nová školní lavice pevná, stohovatelná - přizpůsobit stávající, viz. položka 124	9	3 930,00	35 370,00
		pracovní plocha z laminovaného MDF s litou PUR hranou v přírodním dezénu			
		konstrukce z plochooálních opatřená komaxitem, po stranách háčky, rektifikace			
KATEDRA 1300x700x770	126	pracovní plocha z laminovaného MDF s litou PUR hranou v přírodním dezénu	1	7 995,00	7 995,00
		kovová konstrukce z jeklového profilu opatřená komaxitem			
		vybavena uzamykatelnou zásuvkou a výškovou rektifikací			
POJÍZDNÁ TABULE 1500x1000	315	pojízdná magnetická tabule s keramickým povrchem pro popis fixem	1	10 532,00	10 532,00
		upevnění do rámu z eloxovaného hliníku, pojízdný ocelový stojan, odkládací lišta			
VĚŠÁKOVÁ STĚNA 3150x2000	316	laminovaná dřevotřísková deska tl 18mm, 16x nerezový háček	1	6 290,00	6 290,00
		dělená montáž ze stejných dílů			
			89 287,00		

1.163 - POČÍTAČOVÁ UČEBNA			ks	KČ/ks	KČ/celk
KANCELÁŘSKÝ STŮL POČÍTAČOVÝ 800x600x750	127	deska z laminované dřevotřísky tl. 25 mm, 2 mm ABS hrana, průchodka pro kabely	10	3 550,00	35 500,00
		kovové nohy , rektifikace, čelní krycí deska			
KANCELÁŘSKÝ STŮL POČÍTAČOVÝ-PŘÍDAV 800x600x750	128	deska z laminované dřevotřísky tl. 25 mm, 2 mm ABS hrana, průchodka pro kabely	15	2 500,00	37 500,00
		kovové nohy , rektifikace, čelní krycí deska			
KANCELÁŘSKÝ STŮL 1600 1600x600x750	129	deska z laminované dřevotřísky tl. 25 mm, 2 mm ABS hrana, průchodka pro kabely	1	5 521,00	5 521,00
		kovové nohy , rektifikace, čelní krycí deska			
KANCELÁŘSKÉ KŘESLO S PODRUČKOU 500x500x460	013	otočné křeslo s vysokým opěrákem, možnost fixace sedáku i opěráku, područky	1	3 317,00	3 317,00
		výškově stavitelný sedák vyplněný anatomicou pěnou, univerzální kolečka			
		opěrák oboustranně polstrovaný síťovinou			
KONFERENČNÍ ŽIDLE 500x500x460	015	čalouněná konferenční židle s 1,2 mm silnou svařovanou konstrukcí, bez područky	25	531,00	13 275,00
VĚŠÁKOVÁ STĚNA 3150x2000	316	laminovaná dřevotřísková deska tl 18mm, 16x nerezový háček	1	6 290,00	6 290,00
		dělená montáž ze stejných dílů dle formátu velkoplošných desek			
KONFERENČNÍ ŽIDLE, PODRUČKY, STOLEK 500x500x460	014	čalouněná konferenční židle, oválné ocelové trubky, práškový lak	14	2 100,00	29 400,00
		područky, sklopný stolek			
			130 803,00		

SEKCE 3

2.033- KANCELÁŘ		ÚSTAV RADIOLOGICKÝCH METOD	ks	KČ/ks	KČ/celk
ŽIDLE KANCELÁŘSKÁ 500x500x450	016	otočná židle s vysokým opěrákem, možnost fixace sedáku i opěráku, područky výškově stavitelný sedák vyplněný anatomicou pěnou, univerzální kolečka opěrák oboustranně polstrovaný síťovinou	3	3 540,00	10 620,00
STŮL KANCELÁŘSKÝ 1600x800x750	130	deska z laminované dřevotřísky tl. 25 mm, 2 mm ABS hrana, průchodka pro kabely kovové nohy , rektifikace, čelní krycí deska	2	5 320,00	10 640,00
STŮL KANCELÁŘSKÝ 2000x800x750	132	deska z laminované dřevotřísky tl. 25 mm, 2 mm ABS hrana, průchodka pro kabely kovové nohy , rektifikace, čelní krycí deska	1	5 320,00	5 320,00
KANCELÁŘSKÝ KONTEJNER 450x600x650	317	lamino,tl.25 mm a 18 mm,hrana ABS 2mm,zásuvky s centrálním zámkem kolečka, (umístění pod kancelářským stolem)	3	3 490,00	10 470,00
ZÁVĚSNÁ SKŘÍŇKA OTEVŘENÁ 800x400x800	250	materiál lamino, tl.18 mm, hrana ABS 2mm, 1 x střední police	5	3 120,00	15 600,00
ŠATNÍ SKŘÍŇ 800x400x2000	249	lamino, víko, dno a police skříně tl.25 mm, boky a dveře, skříně tl.18 mm, hrana ABS 2mm, spodní police, tyč na šatní ramínka, dveře plně dvoukřídlové	1	6 430,00	6 430,00
KONFERENČNÍ STOLEK 700x700x500	131	kovová konstrukce, komaxit + lamino 2x18 mm, hrana ABS 2mm	1	3 620,00	3 620,00
LEHKÉ KŘESLO 600x600x350	017	ocelová konstrukce, komaxit, polstrovaní , područka, střední standard	3	2 190,00	6 570,00
KNIHOVNA ZASKLENÁ 800x400x2000	251	lamino - víko, dno a police tl.25 mm, boky tl.18 mm, hrana ABS 2mm, 5xpolice, zasklení s úchytem	2	8 510,00	17 020,00
				86 290,00	

2.034- KANCELÁŘ		ÚSTAV RADIOLOGICKÝCH METOD	ks	KČ/ks	KČ/celk
ŽIDLE KANCELÁŘSKÁ 500x500x450	016	otočná židle s vysokým opěrákem, možnost fixace sedáku i opěráku, područky výškově stavitelný sedák vyplněný anatomicou pěnou, univerzální kolečka opěrák oboustranně polstrovaný síťovinou	2	3 540,00	7 080,00
STŮL KANCELÁŘSKÝ 1600x800x750	130	deska z laminované dřevotřísky tl. 25 mm, 2 mm ABS hrana, průchodka pro kabely kovové nohy , rektifikace, čelní krycí deska	2	5 320,00	10 640,00
KANCELÁŘSKÝ KONTEJNER 450x600x650	317	lamino,tl.25 mm a 18 mm, hrana ABS 2mm, zásuvky s centrálním zámkem kolečka, (umístění pod kancelářským stolem)	2	3 490,00	6 980,00
ZÁVĚSNÁ SKŘÍŇKA OTEVŘENÁ 800x400x800	250	materiál lamino, tl.18 mm, hrana ABS 2mm, 1 x střední police	4	2 890,00	11 560,00
VĚŠÁKOVÁ STĚNA 900x2000	318	laminovaná dřevotřísková deska tl 18mm, 5x nerezový háček	1	3 870,00	3 870,00
KONFERENČNÍ STOLEK 700x700x500	131	kovová konstrukce, komaxit + lamino 2x18 mm, hrana ABS 2mm	1	3 620,00	3 620,00
LEHKÉ KŘESLO 600x600x350	017	ocelová konstrukce, komaxit, polstrovaní , područka, střední standard	2	2 190,00	4 380,00
KNIHOVNA ZASKLENÁ 800x400x2000	251	lamino - víko, dno a police tl.25 mm, boky tl.18 mm, hrana ABS 2mm, 5xpolice, zasklení s úchytem	2	8 510,00	17 020,00
				65 150,00	

2.035- KANCELÁŘ		ÚSTAV RADIOLOGICKÝCH METOD	ks	KČ/ks	KČ/celk
ŽIDLE KANCELÁŘSKÁ 500x500x450	016	otočná židle s vysokým opěrákem, možnost fixace sedáku i opěráku, područky	3	3 540,00	10 620,00
		výškově stavitelný sedák vyplněný anatomicou pěnou, univerzální kolečka			
		opěrák oboustranně polstrovaný síťovinou			
STŮL KANCELÁŘSKÝ 1600x800x750	130	deska z laminované dřevotřísky tl. 25 mm, 2 mm ABS hrana, průchodka pro kabely	3	5 320,00	15 960,00
		kovové nohy , rektifikace, čelní krycí deska			
KANCELÁŘSKÝ KONTEJNER 450x600x650	317	lamino,tl.25 mm a 18 mm, hrana ABS 2mm, zásuvky s centrálním zámkem,	3	3 490,00	10 470,00
		kolečka, (umístění pod kancelářským stolem)			
ZÁVĚSNÁ SKŘÍŇKA OTEVŘENÁ 800x400x800	250	materiál lamino, tl.18 mm, hrana ABS 2mm, 1 x střední police	6	3 120,00	18 720,00
VĚŠÁKOVÁ STĚNA 900x2000	318	laminovaná dřevotřísková deska tl 18mm, 5x nerezový háček	1	3 870,00	3 870,00
ŠATNÍ SKŘÍŇ 800x400x2000	249	materiál lamino, víko, dno a police skříní tl.25 mm, boky a dveře, skříní tl.18 mm,	2	6 430,00	12 860,00
		hrana ABS 2mm, spodní police, tyč na šatní ramínka			
		dveře plné dvoukřídlové			
KNIHOVNA ZASKLENÁ 800x400x2000	251	lamino - víko, dno a police tl.25 mm, boky tl.18 mm, hrana ABS 2mm,	2	8 510,00	17 020,00
		5xpolice, zasklení s úchytem			
			89 520,00		

2.040- FYZIOTERAPIE			ks	KČ/ks	KČ/celk
PRACOVNÍ STŮL 800 800x600x730	134	deska z laminované dřevotřísky tl. 25 mm, 2 mm ABS hrana, průchodka pro kabely kovové nohy , rektifikace, čelní krycí deska	3	3 120,00	9 360,00
PRACOVNÍ STŮL 1200 1200x600x730	135	deska z laminované dřevotřísky tl. 25 mm, 2 mm ABS hrana, průchodka pro kabely kovové nohy , rektifikace, čelní krycí deska	3	3 540,00	10 620,00
PRACOVNÍ STŮL 1800 1800x600x730	133	deska z laminované dřevotřísky tl. 25 mm, 2 mm ABS hrana, průchodka pro kabely kovové nohy , rektifikace, čelní krycí deska	1	4 560,00	4 560,00
ŠATNÍ SKŘIŇ 800x400x1800	252	materiál lamino, víko, dno a police skříní tl.25 mm, boky a dveře, skříní tl.18 mm, hrana ABS 2mm, spodní police, tyč na šatní ramínka, dveře plné dvoukřídlové	1	5 320,00	5 320,00
UZAMYKATELNÁ POLICOVÁ SKŘIŇ 800x400x1800	253	materiál lamino, víko, dno a police skříní tl.25 mm, boky a dveře, skříní tl.18 mm, hrana ABS 2mm, 4 x vnitřní police, dveře plné dvoukřídlové	4	5 130,00	20 520,00
KANCELÁŘSKÝ KONTEJNER 450x600x650	319	lamino,tl.25 mm a 18 mm, hrana ABS 2mm, zásuvky s centrálním zámkem kolečka, (umístění pod kancelářským stolem)	1	5 490,00	5 490,00
KONFERENČNÍ ŽIDLE 500x500x460	015	čalouněná konferenční židle s 1,2 mm silnou svařovanou konstrukcí, bez područky	11	2 500,00	27 500,00
			83 370,00		

SEKCE 4

2.054 - ZASEDACÍ MÍSTNOST			ks	KČ/ks	KČ/celk
ŽIDLE JEDNACÍ-NOVÁ 500x500x450	010	ocelová konstrukce, komaxit, polstrovaní , područka, střední standard	12	3 550,00	42 600,00
JEDNACÍ STŮL 1400x700x750	118	kovová konstrukce, komaxit + lpracovní deska lamino 2x18 mm, hrana ABS 2mm,	8	3 980,00	31 840,00
					74 440,00

2.055 - DENNÍ MÍSTNOST			ks	KČ/ks	KČ/ks
KONFERENČNÍ STOLEK 600x1200x500	128	kovová konstrukce, komaxit + lamino 2x18 mm, hrana ABS 2mm	1	2 620,00	2 620,00
POHOVKA DVOUDÍLNÁ 600x1200x400	032	kovová konstrukce, čalounění látkové	2	4 800,00	9 600,00
					12 220,00

2.060- KANCELÁŘ			ks	KČ/ks	KČ/celk
ŽIDLE KANCELÁŘSKÁ 600x600x450	009	otočná židle s vysokým opěrákem, možnost fixace sedáku i opěráku, područky	1	3 540,00	3 540,00
		výškově stavitelný sedák vyplněný anatomicou pěnou, univerzální kolečka			
		opěrák oboustranně polstrovaný síťovinou			
STŮL KANCELÁŘSKÝ 2300x800x750	120	deska z laminované dřevotřísky tl. 25 mm, 2 mm ABS hrana, průchodka pro kabely	1	5 400,00	5 400,00
STŮL KANCELÁŘSKÝ 1650x700x750	121	kovové nohy , rektifikace, čelní krycí deska	1	4 320,00	4 320,00
		deska z laminované dřevotřísky tl. 25 mm, 2 mm ABS hrana, průchodka pro kabely			
STŮL JEDNACÍ - PŘÍSTAVBA d=1000x750	122	kovová konstrukce, komaxit + lpracovní deska lamino 2x18 mm, hrana ABS 2mm, půlkruh	1	3 190,00	3 190,00
KANCELÁŘSKÝ KONTEJNER 450x550x630	311	lamino,tl.25 mm a 18 mm, hrana ABS 2mm, zásuvky s centrálním zámkem, kolečka, (umístění pod kancelářským stolem)	1	3 490,00	3 490,00
SKŘÍŇKA NÍZKÁ -PLNÁ 800x450x750	247	materiál lamino, tl.18 mm, hrana ABS 2mm, 1 x střední police	2	4 280,00	8 560,00
ZÁVĚSNÁ SKŘÍŇKA PROSKLENÁ 800x400x750	248	materiál lamino, tl.18 mm, hrana ABS 2mm, 1 x střední police	3	4 320,00	12 960,00
SKŘÍŇ VYSOKÁ - PLNÁ 2000x450x2000	246	zasklení s úchytem			
		materiál lamino, tl.18 mm, hrana ABS 2mm, police	3	5 590,00	16 770,00
ŽIDLE JEDNACÍ 500x500x450	010	konferenční židle s černou síťovinou	3	3 800,00	11 400,00
		chromovaný ocelový rám, pevné kovové područky			
KONFERENČNÍ STOLEK d=1000x500	123	kovová konstrukce, komaxit + lpracovní deska lamino 2x18 mm, hrana ABS 2mm, kruhový	1	3 620,00	3 620,00
POHOVKA JEDNODÍLNÁ 800x800x400	011	kovová konstrukce, čalounění látkové	1	4 800,00	4 800,00
POHOVKA DVOUDÍLNÁ 1600x800x400	012	kovová konstrukce, čalounění látkové	1	9 000,00	9 000,00
					87 050,00

SEKCE 5

2.101 UČEBNA	ÚSTAV RADIOLOGICKÝCH METOD	ks	KČ/ks	KČ/celk
KONFERENČNÍ ŽIDLE, PODRUČKY, STOLEK 500x500x460	018 čalouněná konferenční židle, oválné ocelové trubky, práškový lak područky, sklopný stolek	36	1 800,00	64 800,00
UČITELSKÁ ŽIDLE PEVNÁ 500x500x460	019 jednoduchý korpus židle z vrstvené bukové překližky, kovová konstrukce je tvořena z plochoořávných profilů opatřená komaxitem	1	1 600,00	1 600,00
KANCELÁŘSKÝ STŮL 1600 1600x700x750	034 deska z laminované dřevotřísky tl. 25 mm, 2 mm ABS hrana, průchodka pro kabely kovové nohy , rektifikace, čelní krycí deska	2	5 320,00	10 640,00
SKŘÍŇ VYSOKÁ - PLNÁ 1200x450x2000	254 materiál lamino, tl.18 mm, hrana ABS 2mm, police	1	7 180,00	7 180,00
				84 220,00

2.102 UČEBNA	ÚSTAV RADIOLOGICKÝCH METOD	ks	KČ/ks	KČ/celk
KATEDRA S MOŽNOSTÍ INSTALACE POČÍTAČŮ 1300x700x750	136 deska z laminované dřevotřísky tl. 25 mm, 2 mm ABS hrana, průchodka pro kabely kovové nohy , rektifikace, čelní krycí deska	1	3 550,00	3 550,00
UČITELSKÁ ŽIDLE PEVNÁ 500x500x460	013 jednoduchý korpus židle z vrstvené bukové překližky, kovová konstrukce je tvořena z plochoořávných profilů opatřená komaxitem	1	1 500,00	1 500,00
ŠKOLNÍ LAVICE 1300x500x770	125 nová školní lavice pevná, stohovatelná - přizpůsobit stávající, viz. položka 124 pracovní plocha z laminovaného MDF s litou PUR hranou v přírodním dezénu konstrukce z plochoořávných opatřená komaxitem, po stranách háčky, rektifikace	15	2 290,00	34 350,00
VELKÁ MAGNETICKÁ TABULE PRO PSANÍ 2000x1200	320 magnetická tabule s keramickým povrchem pro popis fixem upevnění do rámu z eloxovaného hliníku, pojízdný ocelový stojan, odkládací lišta	2	8 000,00	16 000,00
ŠKOLNÍ ŽIDLE 530x560x460	012 nová školní židle pevná, stohovatelná - přizpůsobit stávající, viz. položka 011 sedák a opěrák - buková překližka s prolisem kovová konstrukce je tvořena z plochoořávných profilů opatřená komaxitem	30	1 000,00	30 000,00
ZRCADLO NAD UMYVADLEM 600x600	321 zrcadlo uchycené na zeď	1	2 540,00	2 540,00
SKŘÍŇ VYSOKÁ - PLNÁ 750x450x2000	255 materiál lamino, tl.18 mm, hrana ABS 2mm, police, dveře plné dvojkřídlové	3	5 340,00	16 020,00
SKŘÍŇ VYSOKÁ - PROSKLENÁ 750x450x2000	256 materiál lamino, tl.18 mm, hrana ABS 2mm, police, dveře prosklené dvojkřídlové	2	6 430,00	12 860,00
VĚŠÁKOVÁ STĚNA 2500x2000	322 laminovaná dřevotřísková deska tl 18mm, 7x nerezový háček	1	4 290,00	4 290,00
				121 110,00

NÁKUP NÁBYTKU DO OSTATNÍCH PROSTOR

			ks	KČ/ks	KČ/celk
ŽIDLE KANCELÁŘSKÁ <i>místnosti: 2.004, 2.007, 2.009-2x, 2.011-2x</i>	009	otočná židle s vysokým opěrákem, možnost fixace sedáku i opěráku, područky výškově stavitelný sedák vyplněný anatomickou pěnou, univerzální kolečka opěrák oboustranně polstrovaný síťovinou	6	2 835,00	17 010,00
SKŘÍŇKA POD UMÝVADLO 620 x 580 x 325	257	polypropylen / polystyren, plná dvířka, otvor na syfon	3	4 520,00	13 560,00
SKŘÍŇKA NAD UMÝVADLO 620x580x325	258	polypropylen / polystyren, plná dvířka	3	3 210,00	9 630,00
					40 200,00

Montáž		sestavení nábytku, umístění nábytku včetně zavěšení	1	6 500,00	6 500,00
Doprava		převoz nábytku	1	5 800,00	5 800,00
					12 300,00

CELKEM	975 960,00 Kč	bez DPH
DPH 21%	204 951,60 Kč	
CELKEM	1 180 911,60 Kč	s DPH

1. IDENTIFIKAČNÍ ÚDAJE

1.1. ZÁKLADNÍ ÚDAJE

Název akce
Místo akce
Kraj
Účel stavby
Stupeň dokumentace

PROJEKT INTERIÉRU
Olomouc – Nová Ulice
Olomoucký
Návrh interiéru
PROJEKT

1.2. OBJEDNATEL

Název
Sídlo
Zastoupení
Ve věcech technických

Univerzita Palackého v Olomouci,
Fakulta zdravotnických věd
Olomouc, Křížkovského 8, PSČ 771 47, Olomouc
Doc. MUDr. Jaroslav Vomáčka, Ph.D., MBA, děkan fakulty
Ing. Marie Fialová, tajemnice fakulty

1.3. ZPRACOVATEL STUDIE

1.3.1. PROJEKTANT

Název
Sídlo
IČO
DIČ
tel.
fax
e-mail

ALFAPROJEKT OLOMOUC, a.s.
Tylova 4, 772 00 Olomouc
25849280
CZ25849280
585 230 780
585 227 166
alfaprojekt@alfaprojekt.com

1.3.2. OBSAZENÍ PROJEKTU

Zastoupení
Návrh interiéru

ing. arch. Pavel Vrba
ing. arch. Jaroslav Štěpán

ALFAPROJEKT 777 309 998
ALFAPROJEKT 732 583 458

2. ZADÁNÍ

2.1. PODKLADY

- Teoretické ústavy LP ÚP- DPS - pracovní verze 2015, Stavoprojekt Olomouc a.s.,
- Fotodokumentace stávajícího nábytku
- Studie interiéru, Alfaprojekt Olomouc a.s., červen 2015

2.2. ZADÁNÍ

Projekt obsahuje zaměření stávajícího nábytku pro místnosti č. 1.141 a místnosti č. 2.023, č. 2023a, č. 2.033, č. 2.034, č. 2.035, č. 2.054, č. 2.058 a č. 2.060 v budově tzv. Teoretických ústavů č.p. 976, která stojí na pozemcích p.č. st. 1218/1 a p.č. st. 1218/2 v katastrálním území Nová Ulice, zhodnocení celkového stavu tohoto nábytku a pro dané místnosti návrh nábytku nového.

Projekt interiéru neřeší komplexně prostory, ale pouze rozmístění nábytku a posouzení stávajícího vybavení. Barevnost jednotlivých prvků bude buď přizpůsobena stávajícímu nábytku (viz. sekce 4 – děkanát) nebo navržena v souladu s barevností stěn a prvků stavební části. Tyto veličiny jsou obsaženy ve stavební části projektu rekonstrukce Teoretických ústavů (Stavoprojekt Olomouc a.s.). Ve stavební části jsou rovněž obsaženy kuchyňské linky, které jsou v několika případech součástí kanceláří případně chodeb a vestavěná skřín v zasedací místnosti 2.054 (vše pevně spojeno se stavbou).

2.3. ROZSAH DOKUMENTACE

- Dokumentace je zpracována v podrobnosti projektu
- Součástí projektu jsou typové prvky (židle, kontejnery, apod.) V projektu není stanoven konkrétní typ, ale v popisu uveden požadovaný standard. Typové i zakázkové prvky budou vybrány ve spolupráci investora s dodavatelem nábytku.

3.1. DISPOZIČNÍ ŘEŠENÍ BUDOVY

Budova Teoretických ústavů je postavena jako tři vzájemně propojená křídla v symetrickém uspořádání k ose hlavního vstupu. Všechna křídla jsou ve větší navržena jako dispoziční trojtrakt s chodbou uprostřed a kancelářemi či učebnami na protějších stranách osluněných fasád. Předmětem studie interiéru jsou dílčí prostory v sekci 2, sekci 3, sekci 4 a sekci + dílčí nákup nábytku v ostatních prostorech.

3.2. POPIS ŘEŠENÝCH PROSTOR

2.3.1. SEKCE 2

Je situována v 1NP - severovýchodním křídle Teoretických ústavů. V prostoru této sekce je předmětem projektu učebna Ústavu radiologických metod č. 1.141 a počítačová učebna č. 1.163.

2.3.2. SEKCE 3

Je situována ve 2NP - jihozápadním křídle Teoretických ústavů. V prostoru této sekce jsou předmětem studie kanceláře a učebny Ústavu radiologických metod 2.033, 2.034, 2.035 a 2.040.

2.3.3. SEKCE 4

Je situována ve 2NP - jihozápadním křídle Teoretických ústavů. V prostoru této sekce je předmětem studie děkanát Ústavu radiologických metod. Jedná se o kanceláře 2.021, 2.022, 2.023a, 2.023, 2.024, 2.025, 2.055, 2.057, 2.058, 2.060

2.3.4. SEKCE 5

Je situována v jihozápadním křídle Teoretických ústavů. V prostoru této sekce jsou předmětem projektu učebny 2.101 - ÚSTAV SPOLEČENSKÝCH A HUMANITNÍCH VĚD a 2.102 - ÚSTAV PRO VÝUKU ODBORNÝCH PŘEDMĚTŮ A PRAKTICKÝCH DOVEDNOSTÍ.

2.3.5. NÁKUP NÁBYTKU DO OSTATNÍCH PROSTOR

Jde o nákup kancelářských židlí a skříněk k umyvadlům v místnostech 2.004, 2.007, 2.009, 2.011.

3. NÁVRH INTERIÉRU

3.3. ŘEŠENÍ INTERIÉRU

Nábytek je navrhován do prostor, které budou nově rekonstruovány. Část bude vybavena nábytkem stávajícím a část novým. Typové prvky nového nábytku budou ve střední standardu. Nové prvky atypické budou materiálem a provedením odpovídat nábytku stávajícímu.

Každé kancelářské místo bude mít vlastní stůl s otevřenou polici v dosahu pracovního prostoru, pojízdný kancelářský kontejner se čtyřmi zásuvkami a centrálním zámekem. Stoly budou připraveny pro systémové umístění PC včetně místa pro rozvody. Nebudou mít „výsuv“ pro klávesnici. Pod stolem bude mobilní stojan na PC. Kancelářské židle budou na kolečkách s područkou, stavitelným sedákem i opěrákem.

Dispoziční řešení nábytku počítá s výhledovým osazením radiátorů pod okna rekonstruovaného objektu. Stoly kancelářských pracovišť jsou proto odsazeny od obvodových stěn.

3.1.1. SEKCE 2

V prostoru této sekce je předmětem studie učebna Ústav radiologických metod č. 1.141. Učebna bude vybavena stávajícím nábytkem a částečně doplněna novým. Stávající počet míst v učebně je 30. V nových prostorech bude učebna pro 48 studentů. Doplněny budou nové učební stoly a židle (celkem 9 nových stolů a 14 nových židlí). Nový nábytek bude přizpůsoben původnímu. Nově bude doplněn stůl pro vyučujícího a k němu jedna židle. V níce na obvodové stěně na straně chodby bude doplněna věšáková stěna s kapacitou odpovídající velikosti učebny. S nábytkem budou přemístěny diaprojektory a vybavení elektronikou (součást stavební části).

V sekci 2 bude nově vybavena také počítačová učebna 1.163. V učebně bude umístěno 25 míst pro studenty u počítačového stolu 80 x 60 cm. Další 14 míst je navrženo v zadní části učebny formou konferenčních židlí se sklápěcími stoly.

3.1.2. SEKCE 3

V prostoru této sekce jsou předmětem studie kanceláře Ústavu radiologických metod. Požadavkem objednatelů je pro tuto sekci nábytek tmavšího odstínu – např. třešeň

2.033 - MUDr. Vlastislav Šrámek, Ph.D., MBA.

Kancelář je navržena se třemi pracovními místy a konferenčním stolem. Bude vybavena novým nábytkem. Dispozice umožňuje přijímání návštěv a příležitostné zkoušení studentů. Pracovní místa budou doplněna prosklenou knihovnou, otevřeným šatním věšákem a šatní skříní.

2.034 - Mgr. Lenka Stloukalová

Kancelář je navržena se dvěma pracovními místy a konferenčním stolem. Bude vybavena novým nábytkem. Na straně chodbového traktu jsou dveře do obou sousedních kanceláří. Pracovní místa budou doplněna prosklenou knihovnou a otevřeným šatním věšákem. Kuchyňská linka vedle vchodových dveří je součástí stavebního projektu rekonstrukce Teoretických ústavů.

2.035 - Marie Pavlíková

Kancelář je navržena se třemi pracovními místy. Bude vybavena novým nábytkem. Na straně chodbového traktu jsou dveře do obou sousedních kanceláří. Pracovní místa budou doplněna otevřeným šatním věšákem.

2.040 - Fyzioterapie

Učebna je vybavena pracovními stoly tří typů - 800, 1200 a 1800mm šířky. Vybavení dále tvoří sedací nábytek a úložné prostory ve formě sektorových skříní.

3.1.3. SEKCE 4

V prostoru této sekce je předmětem studie děkanát Fakulty zdravotnických věd. Většina nábytku bude přenesena ze stávajícího děkanátu - Tř. Svobody, Olomouc. Část nábytku bude doplněna nově. Vybavení stávající kanceláře tajemnice FZV nebude využito v rámci zpracovávané studie. Nový nábytek bude materiálově i barevně přizpůsoben stávajícímu tak, aby vzájemně vytvořili jednotný vzhled celého děkanátu. Barevnost jednotlivých prvků bude navrhována v souladu s barevností stěn a stavebních prvků (malba stěn, barevnost podlah, zárubní a dveří ...).

2.021 - Barbora Tešíňová, personální referent a mzdová účetní

Kancelář je navržena s jedním pracovním místem a jednací přístavbou pro dvě osoby. Bude vybavena stávajícím nábytkem. Vše uspořádáno stejně, jako v původních prostorech. Nábytek bude využit bezvýtku.

2.022 - Mgr. Lenka Stloukalová, referent pro organizaci a řízení administrace výběrových řízení

Ing. Libuše Mohaplová, ekonomický referát

Kancelář je navržena se dvěma pracovními místy bez jednací přístavby. Bude vybavena stávajícím nábytkem v novém uspořádání. Původní dispozice obou pracovišť v jedné řadě bude nahrazena orientací obou míst k oknu na protější stěně. Z původní kanceláře nebude využita jedna závěsná skříň nad stolem a konferenční stůl se dvěma polokřesly.

2.023a - Ing. Marie Fialová, tajemnice FZV

Kancelář je navržena s jedním pracovním místem a jednací přístavbou pro čtyři osoby. Bude vybavena stávajícím nábytkem děkana FZV. Vše uspořádáno v nové dispozici. Poloha stolu umožňuje plynulou návaznost na dveře k asistentce děkana FZV. Z původní kanceláře nebude využit konferenční stůl se dvěma polokřesly.

2.023 - Mgr. Romana Schneeweissová, asistentka děkana FZV

Kancelář je navržena s jedním pracovním místem a jednací přístavbou pro dvě osoby. Bude vybavena stávajícím nábytkem asistentky děkana FZV. Vše uspořádáno v obdobné dispozici. Z původní kanceláře nebudou využity dvě sektorové skříně k postavení na zem. Věšáková stěna bude použita v zasedací místnosti děkana FZV 2.058. Konferenční stůl se dvěma polokřesly bude umístěn na chodbě 2.024 před vchodem do kanceláře děkana FZV.

2.024 - Chodba, vstupní prostor děkanátu FZV

Vstupní prostor děkanátu FZV. Nástup k děkanátu FZV bude kontrolován z kanceláře asistentky děkana FZV. Pro návštěvy děkana FZV je do společného nástupního prostoru umístěno posezení s konferenčním stolem a dvěma polokřesly - původně umístěny v místnosti asistentky. Kuchyňská linka v tomto prostoru je součástí stavebního projektu (Stavoprojekt Olomouc a.s. - pevně spojeno se stavbou).

2.054 - Zasedací místnost

Zasedací místnost je navržena pro 20 lidí. Je vybavena dataprojektorem (pevně spojeno se stavbou - viz stavební část projektu). V případě promítání za plné obsazenosti je třeba posunout čelní řadu křesel - 4ks. mimo osu stolu. Zasedací místnost bude vybavena stávajícími křesly z prostoru původního děkanátu - 8ks a původní odkládací stěnou ze stávající zasedací místnosti děkana FZV. Nově bude vyrobeno 8ks jednacích stolů 700 x 1400mm z laminované dřevotřísky dle barevnosti ostatního nábytku v děkanátu. Po obvodu budou stolové desky zdvojeny na tloušťku 36mm a opatřeny ABS hranou odpovídající barevnosti. Nika po dveřích do chodby bude doplněna vestavěnou skříní (pevně spojeno se stavbou - viz stavební část projektu).

2.055 - Denní místnost

Je vybavena stávajícím jídelním stolem se čtyřmi židlemi (kuchyňka stávajícího děkanátu) a nově navrženým posezením v lehkých pohovkách pro dvě osoby - 2x (lehká trubková konstrukce + koženka) u konferenčního stolu 600 x 1200 mm. Vedle vstupních dveří je navržena kuchyňská linka (pevně spojeno se stavbou - viz stavební část projektu).

2.057 - Ing. Irena Jedličková, VaV, ERASMUS, SVOČ

Jarmila Vychopeňová, pokladna a podatelna

Kancelář je navržena se dvěma pracovními místy bez jednací přístavby. Bude vybavena stávajícím nábytkem v novém uspořádání. Původní dispozice obou pracovišť v jedné řadě bude nahrazena orientací obou míst k oknu na protější stěně.

2.058 – Malá zasedací místnost

Zasedací místnost slouží zejména pro jednání děkana FLV. Je navržena pro 7 lidí. Jednací stůl vznikne úpravou stávajícího – zkrácení z 4 800mm na 2 400mm. Část křesel bude použita v zasedací místnosti 2.054. Součástí zasedací místnosti bude stávající věšáková stěna z místnosti asistenta FZV.

2.060 – doc. MUDr. Jaroslav Vomáčka, Ph.D., MBA, děkan FZV

Kancelář je navržena s jedním pracovním místem a jednacím přístavbou pro tři osoby. Bude vybavena novým nábytkem vyššího standardu. Dispozice umožňuje přiležitostné přijímání návštěv. Pracovní stůl je tvořen ze dvou částí – 750 x 2 300mm a 700 x 1650mm na stěně kolmé k oknu. Stolová deska bude po obvodu vyztužena zdvojením na 36mm s ABS hranou. Na stěně kolmé oknu jsou nad pracovní plochu zavěšeny sektorové skříňky 400 x 800 x 800mm v kombinaci otevřených a zasklených polic. Pod stolem je umístěn pojízdný kancelářský kontejner se čtyřmi zásuvkami a centrálním zámekem. V prostoru pracovního stolu je sestava sektorových skříní 3 x 800 x 450 x 2 000mm. Jedna z nich bude složít jako šatní skříň a bude opatřena zámekem. Vedle vstupních dveří je navržen odpočinkový kout s konferenčním stolem průměru 800mm, lehkou dvoumístnou pohovkou a jedním lehkým křeslem.

3.1.4. SEKCE 5

2.101 – Učebna ústavu společenských a humanitních věd

Učebna je vybavena pro 36 posluchačů konferenčními židlemi se sklopnými stolkami. V čele jsou dva kancelářské stoly vybavené uzamykatelnými kontejnery na kolečkách. Po straně je umístěna skříň pro ukládání pomůcek. Věšák na oděvy bude přesunut ze stávajících prostor.

2.102 – Učebna ústavu pro výuku odborných předmětů a praktických dovedností

Učebna je vybavena pro 30 posluchačů školními lavicemi a židlemi. Po straně jsou dvě vysoké skříňové prosklené a tři vysoké skříňové plně. Místo pro vyučujícího tvoří katedra s židli. Na čelní stěně jsou dvě velké magnetické tabule pro psaní. Na zadní stěně věšák na oděvy. Nad umývadlem je umístěno zrcadlo.

3.1.5. NÁKUP NÁBYTKU DO OSTATNÍCH PROSTOR

Jde o nákup kancelářských židlí a skříněk k umývadlům v místnostech 2.004, 2.007, 2.009, 2.011.

V Olomouci dne 26.08.2015

ing.arch. Jaroslav Štěpán



OLOMOUC - Univerzita Palackého v Olomouci, Fakulta zdravotnických věd, PROJEKT INTERIÉRU

Objednatel: Univerzita Palackého v Olomouci, Fakulta zdravotnických věd, Křížkovského 8, Projekt interiéru: Alfaprojekt Olomouc a.s., Týlova 4, vedoucí projektu: ing.arch. Pavel Vrba architektonické řešení: ing.arch. Jaroslav Štěpán srpen 2015



A. PRŮVODNÍ ZPRÁVA

B. VÝKRESOVÁ ČÁST

B.1 Sekce 2.

B.1.1 Půdorys sekce

B.1.2 Učebna 1.141

B.1.3 Učebna 1.163

B.2 Sekce 3.

B.2.1 Půdorys sekce

B.2.2 Kancelář 2.033

B.2.3 Kancelář 2.034

B.2.4 Kancelář 2.035

B.2.5 Fyzioterapie 2.040

B.3 Sekce 4.

B.3.1 Půdorys sekce

B.3.2 Kancelář 2.021

B.3.3 Kancelář 2.022

B.3.4 Kancelář 2.023a

B.3.5 Kancelář 2.023

B.3.6 Chodba 2.024

B.3.7 Zasedací místnost 2.054

B.3.8 Denní místnost 2.055

B.3.9 Kancelář 2.057

B.3.10 Zasedací místnost 2.058

B.3.11 Kancelář 2.060

B.4 Sekce 5.

B.4.1 Půdorys sekce

B.4.2 Učebna 2.101

B.4.3 Učebna 2.102

C. FOTODOKUMENTACE-SEKCE 4

D. OCENĚNÝ VÝKAZ VÝMĚR


D.1 Oceněný výkaz výměr – vybavení interiéru

D.2 Oceněný výkaz výměr – stěhování nábytku

E. NEOCENĚNÝ VÝKAZ VÝMĚR

E.1 Neoceněný výkaz výměr – vybavení interiéru

E.2 Neoceněný výkaz výměr – stěhování nábytku

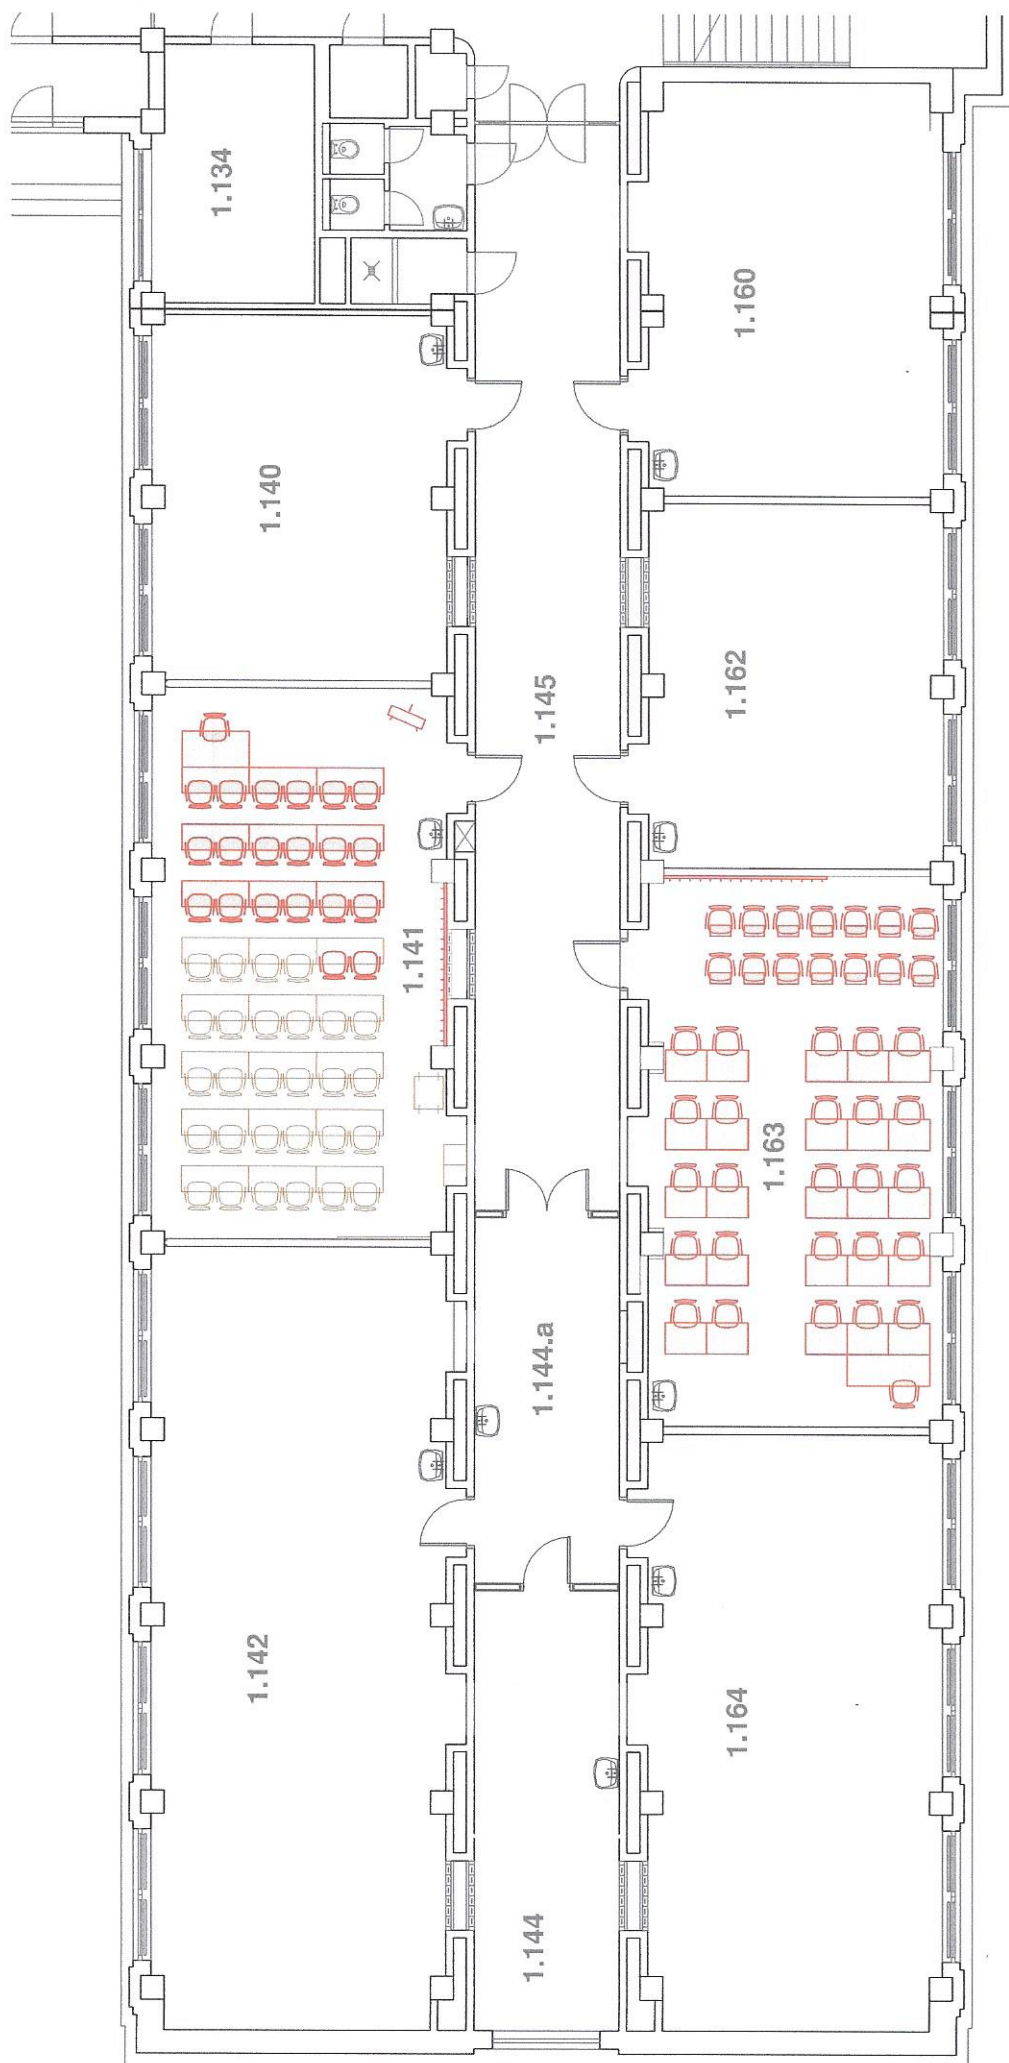


STÁVAJÍCÍ NÁBYTEK NOVÝ NÁBYTEK

B1. SEKCE 2.


OLOMOUC - Univerzita Palackého v Olomouci, Fakulta zdravotnických věd, PROJEKT INTERIÉRU

PŮDORYS SEKCE 1:100 B.1.1

Objednatel: Univerzita Palackého v Olomouci, Fakulta zdravotnických věd, Křížkovského 8, Projekt interiéru: Alfaprojekt Olomouc a.s., Tylova 4, vedoucí projektu: ing.arch. Pavel Vrbka architektonické řešení: ing.arch. Jaroslav Štěpán srpen 2015

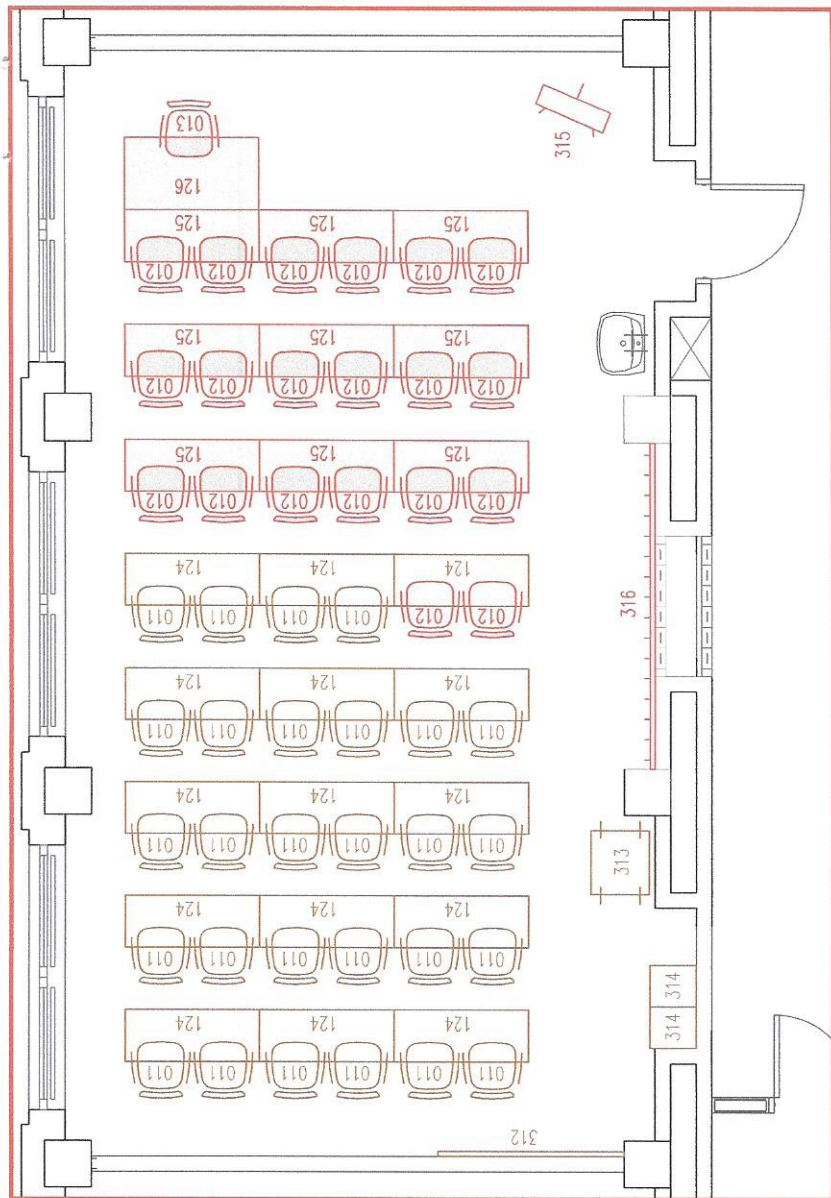


NAVŘZENÁ UČEBNA

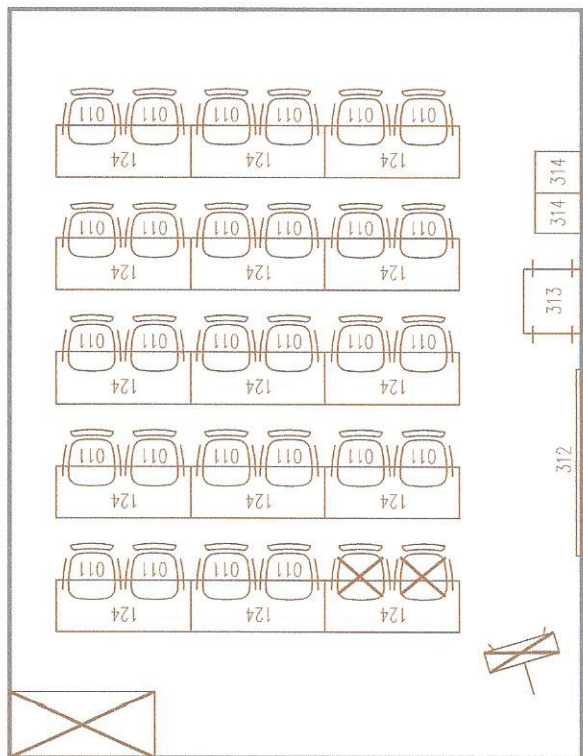

STÁVAJÍCÍ UČEBNA



UČEBNA 1.141	ROZMĚR šxhvx	KS-PŮVODNÍ	KS-NOVÉ
011 ŠKOLNÍ ŽIDLE	530x560x460	28	-
012 ŠKOLNÍ ŽIDLE	530x560x460	-	20
013 UČITELSKÁ ŽIDLE PEVNÁ	500x500x460	-	1
124 ŠKOLNÍ LAVICE	1300x500x770	15	-
125 ŠKOLNÍ LAVICE	1300x500x770	-	9
126 KATEDRA	1300x700x770	-	1
315 POJÍZDNÁ TABULE	1500x1000	-	1
314 OTEVŘENÝ KONTENER, 6 POLIC	400x450x800	-	2
312 NÁSTĚNNÁ TABULE MAGNETICKÁ	1800x900	1	-
313 POJÍZDNÝ STOLEK	560x620x810	1	-
316 VEŠÁKOVÁ STĚNA	3150x2000	-	1

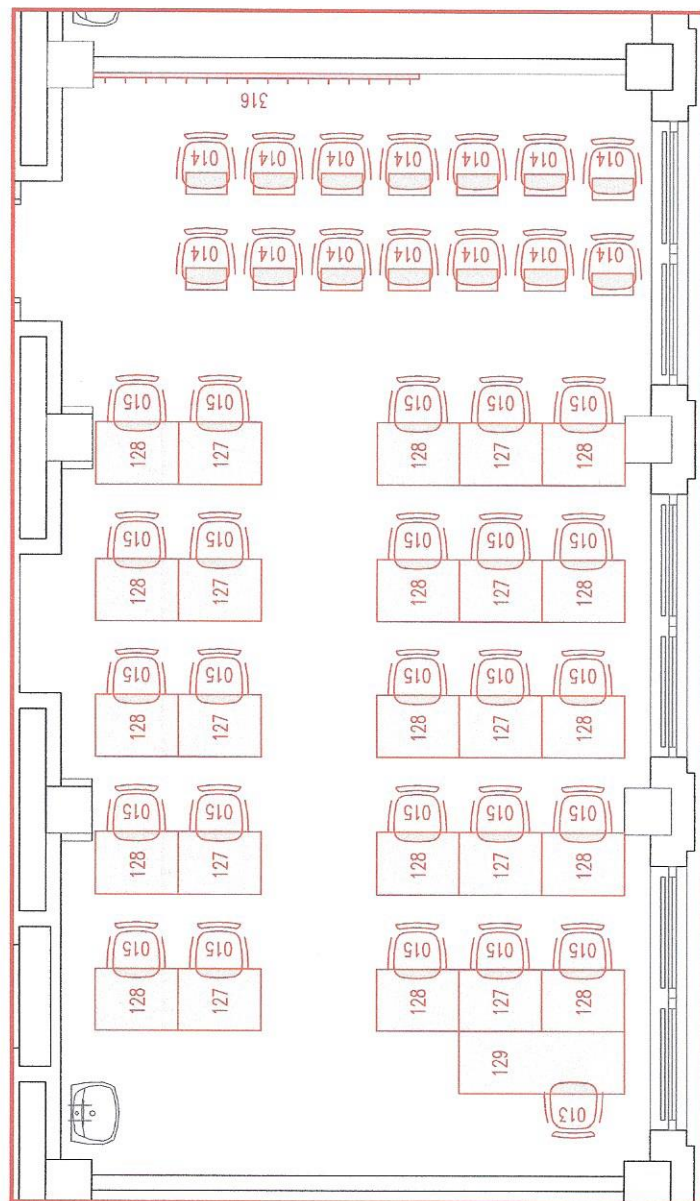

POČÍTAČOVÁ UČEBNA

UČEBNA 1.163

	ROZMĚR šxh	KS-PŮVODNÍ	KS-NOVÉ
127 KANCELÁŘSKÝ STŮL POČÍTAČOVÝ	800x600x750	-	10
128 KANCELÁŘSKÝ STŮL POČÍTAČOVÝ - PŘÍDAVNÝ	800x600x750	-	15
129 KANCELÁŘSKÝ STŮL 1600	1600x600x750	-	1
013 KANCELÁŘSKÉ KŘESLO S PODRŮČKOU	500x500x460	-	1
015 KONFERENCEŽIDLE	500x500x460	-	25
316 VĚŠÁKOVÁ STĚNA	3150x2000	-	1
014 KONFERENCEŽIDLE S PODRŮČKOU A STOLKEM	500x500x450	-	14

☐ STÁVAJÍCÍ NÁBYTEK

☐ NOVÝ NÁBYTEK

B1.SEKCE 2.


OLOMOUČ - Univerzita Palackého v Olomouci, Fakulta zdravotnických věd, PROJEKT INTERIÉRU

Objednatel: Univerzita Palackého v Olomouci, Fakulta zdravotnických věd, Křížkovského 8, Projekt interiéru: Alfaprojekt Olomouc a.s., Tylova 4, vedoucí projektu: ing.arch. Pavel Vrba architektonické řešení: ing.arch. Jaroslav Štěpán srpen 2015

UČEBNA 1.163

B.1.3

Jaroslav Štěpán

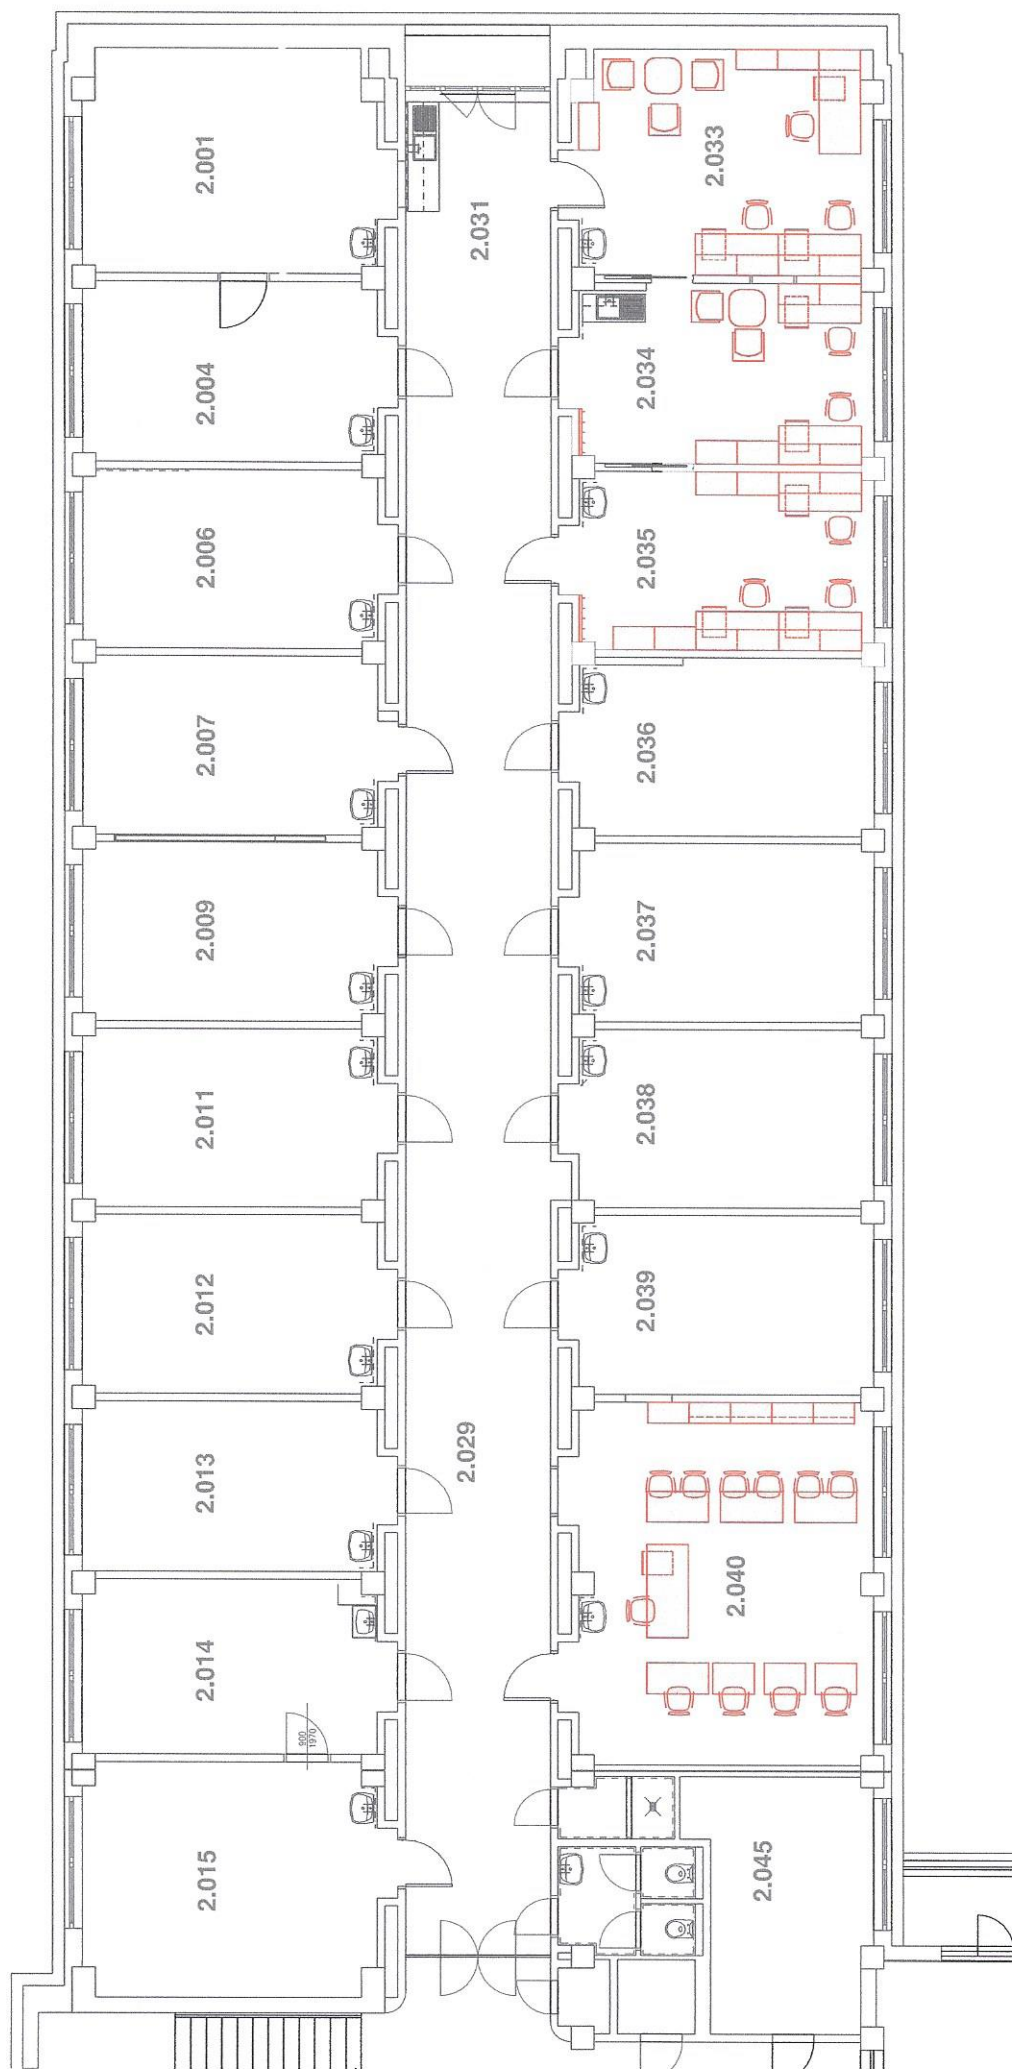

STÁVAJÍCÍ NÁBYTEK

NOVÝ NÁBYTEK


B2. SEKCE 3.

OLOMOUC - Univerzita Palackého v Olomouci, Fakulta zdravotnických věd, PROJEKT INTERIÉRU

PŮDORYS SEKCE 1:100 B.2.1

Pavel Vrba

Objednatel: Univerzita Palackého v Olomouci, Fakulta zdravotnických věd, Křížkovského 8, Projekt interiéru: Alfabprojekt Olomouc a.s., Tylova 4, vedoucí projektu: ing.arch. Pavel Vrba architektonické řešení: ing.arch. Jaroslav Štěpán srpen 2015

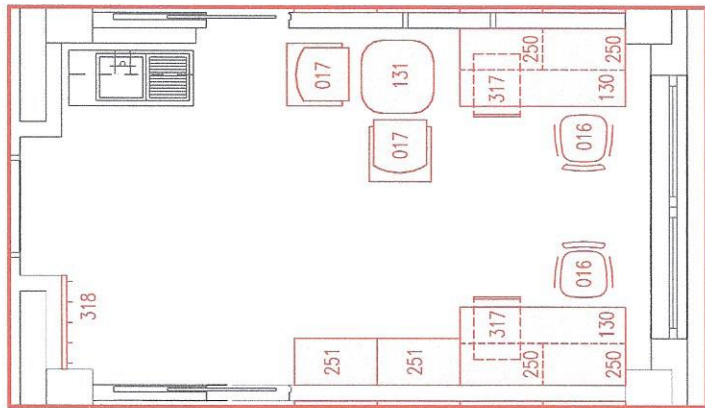

KANCELÁŘ 2.034			ROZMĚR šxhvx	KS-PŮVODNÍ	KS-NOVÉ
016	ŽIDLE KANCELÁŘSKÁ		500x500x450	-	2
130	STŮL KANCELÁŘSKÝ		1800x800x750	-	2
317	KANCELÁŘSKÝ KONTEJNER		450x600x650	-	2
250	ZÁVĚSNÁ SKŘÍŇKA OTEVŘENÁ		800x400x800	-	4
318	VĚŠÁKOVÁ STĚNA		900x2000	-	1
131	KONFERENCE STOLEK		700x700x500	-	1
017	LEHKÉ KŘESLO		600x600x350	-	2
251	KNIHOVNA ZASKLENÁ		800x400x2000	-	2

☐ STÁVAJÍCÍ NÁBYTEK

☐ NOVÝ NÁBYTEK

B2.SEKCE 3.


OLOMOUC - Univerzita Palackého v Olomouci, Fakulta zdravotnických věd, PROJEKT INTERIÉRU

Objednatel: Univerzita Palackého v Olomouci, Fakulta zdravotnických věd, Křížkovského 8, Projekt interiéru: Alfapojekt Olomouc a.s., Tylova 4, vedoucí projektu: ing.arch. Pavel Vrba architekttonické řešení: ing.arch. Jaroslav Štěpán srpen 2015

KANCELÁŘ 2.034

B.2.3

Jaroslav Štěpán

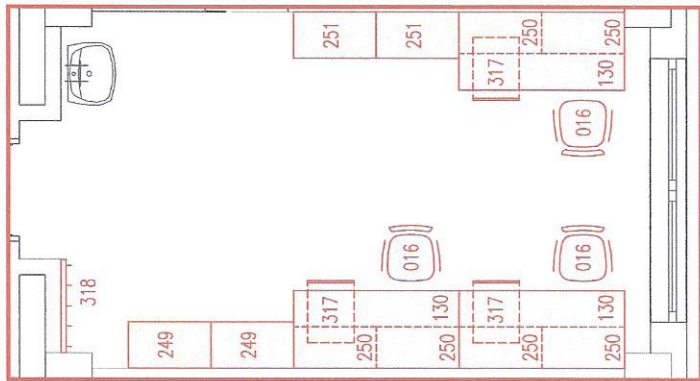

KANCELÁŘ

KANCELÁŘ 2.035				ROZMĚR šxh	KS-PŮVODNÍ	KS-NOVÉ
016	ŽIDLE	KANCELÁŘSKÁ		500x500x450	-	3
130	STŮL	KANCELÁŘSKÝ		1600x800x750	-	3
317	KANCELÁŘSKÝ KONTEJNER			450x600x650	-	3
250	ZÁVĚSNÁ SKŘÍŇKA OTEVŘENÁ			800x400x800	-	6
318	VEŠÁKOVÁ STĚNA			900x2000	-	1
249	SATNÍ SKŘÍŇ			800x400x2000	-	2
251	KNIHOVNA ZASKLENÁ			800x400x2000	-	2

☐ STÁVAJÍCÍ NÁBYTEK

☐ NOVÝ NÁBYTEK

B2.SEKCE 3.


OLOMOUC - Univerzita Palackého v Olomouci, Fakulta zdravotnických věd, PROJEKT INTERIÉRU

Objednatel: Univerzita Palackého v Olomouci, Fakulta zdravotnických věd, Křížkovského 8, Projekt interiéru: Alfaprojekt Olomouc a.s., Tylova 4, vedoucí projektu: ing.arch. Pavel Vrba architektonické řešení: ing.arch. Jaroslav Štěpán srpen 2015

KANCELÁŘ 2.035

B.2.4

Jaroslav Štěpán

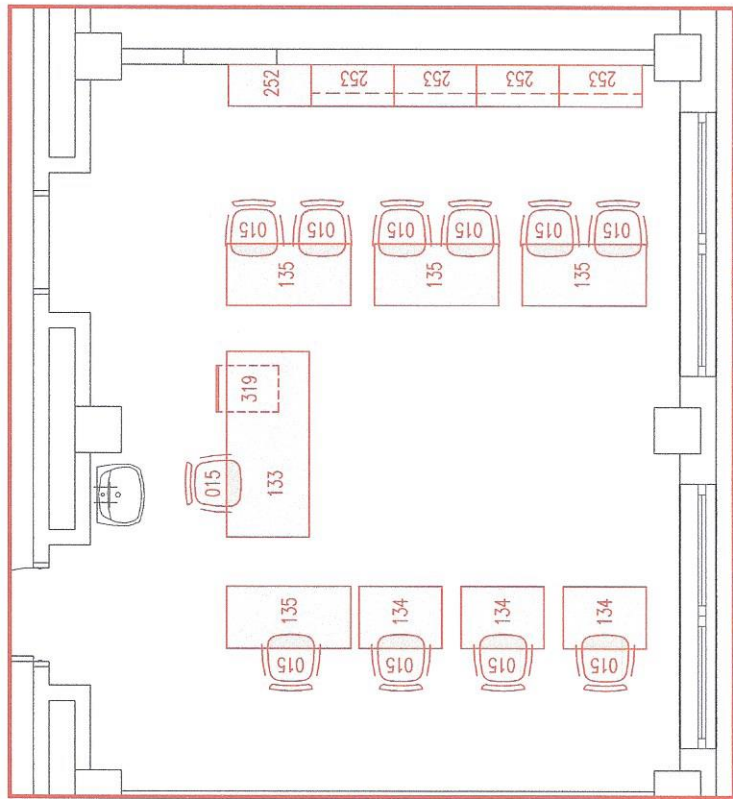

FYZIOTERAPIE

FYZIOTERAPIE 2.040

		ROZMĚR	šxhvx	KS-PŮVODNÍ	KS-NOVÉ
134	PRACOVNÍ STŮL 800	800x600x730	—	—	3
135	PRACOVNÍ STŮL 1200	1200x600x730	—	—	4
133	PRACOVNÍ STŮL 1800	1800x600x730	—	—	1
252	ŠATNÍ SKŘÍŇ	800x400x1800	—	—	1
253	UZAMYKATELNÁ POLICOVÁ SKŘÍŇ	800x400x1800	—	—	4
319	KANCELÁŘSKÝ KONTEJNER	450x600x650	—	—	1
015	KONFERENCEŇNÍ ŽIDLE	500x500x460	—	—	11

STÁVAJÍCÍ NÁBYTEK NOVÝ NÁBYTEK


B2.SEKCE 3.

OLOMOUC - Univerzita Palackého v Olomouci, Fakulta zdravotnických věd, PROJEKT INTERIÉRU

Objednatel: Univerzita Palackého v Olomouci, Fakulta zdravotnických věd, Křížkovského 8, Projekt interiéru: Alfaprojekt Olomouc a.s., Týlova 4, vedoucí projektu: ing.arch. Pavel Vrba architektonické řešení: ing.arch. Jaroslav Štěpán srpen 2015

FYZIOTERAPIE 2.040 B.2.5

Jaroslav Štěpán

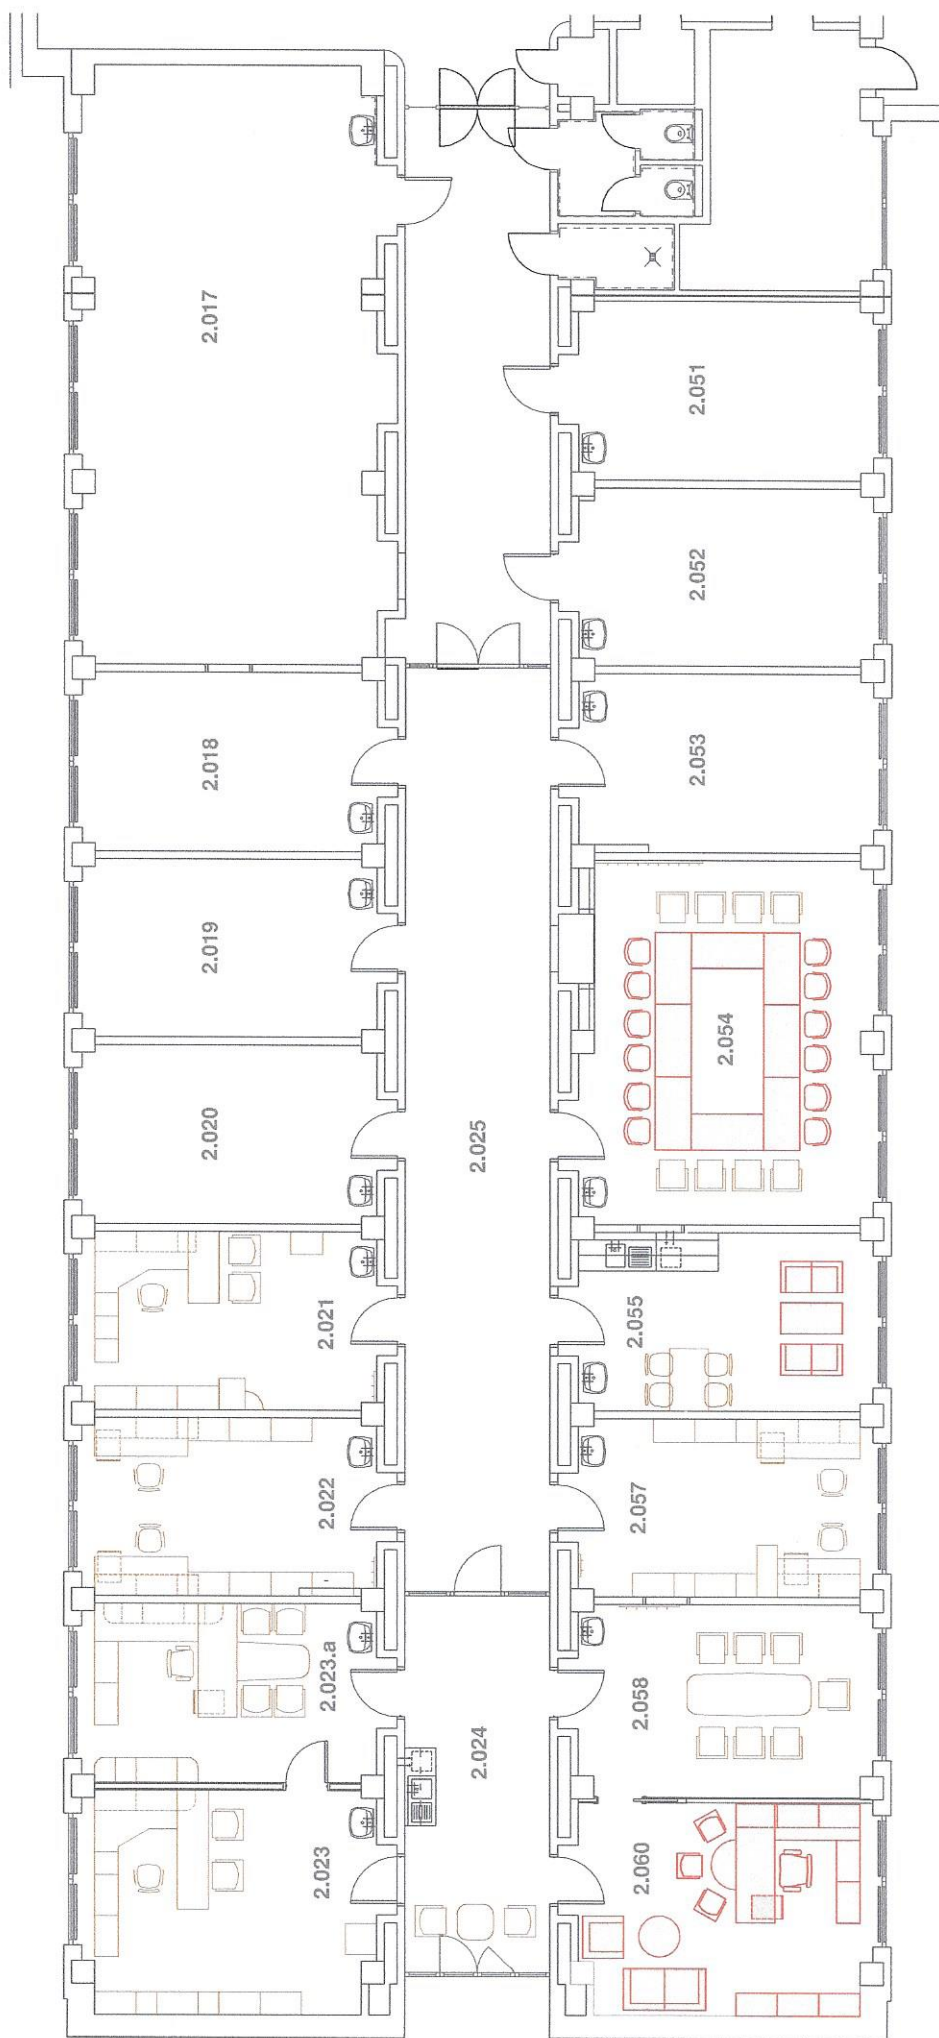


STÁVAJÍCÍ NÁBYTEK NOVÝ NÁBYTEK

B3.SEKCE 4. DĚKANÁT FAKULTY ZDRAVOTNICKÝCH VĚD


OLOMOUC - Univerzita Palackého v Olomouci, Fakulta zdravotnických věd, PROJEKT INTERIÉRU

PŮDORYS SEKCE 1:100 B.3.1

Objednatel: Univerzita Palackého v Olomouci, Fakulta zdravotnických věd, Křížkovského 8, Projekt interiéru: Alfaprojekt Olomouc a.s., Týlova 4, vedoucí projektu: ing.arch. Pavel Vrba architektonické řešení: ing.arch. Jaroslav Štěpán srpen 2015

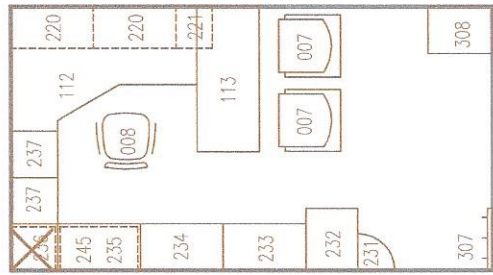

STÁVAJÍCÍ KANCELÁŘ

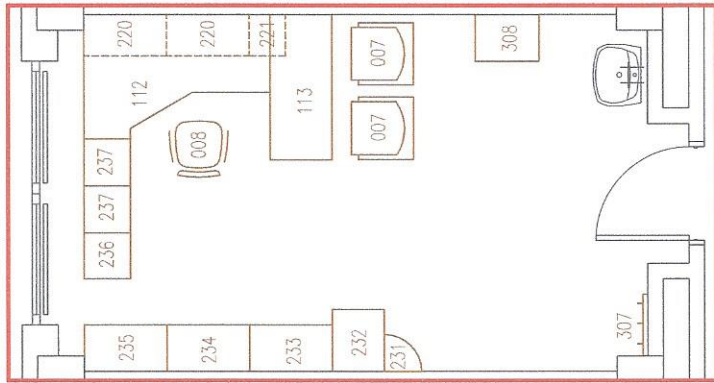

NAVRŽENÁ KANCELÁŘ

KANCELÁŘ 2.021			ROZMĚR	šhv	KS-PŮVODNÍ	KS-NOVÉ
008	ŽIDLE KANCELÁŘSKÁ	500x500x450	1	-	-	
112	STŮL KANCELÁŘSKÝ – ROHOVÝ	1200x1800x750	1	-	-	
113	PŘÍSTAVBA STOLU	1400x600x750	1	-	-	
233	SKŘÍŇ POLICOVÁ	800x450x2000	1	-	-	
234	SKŘÍŇ PLNÁ	800x450x2000	1	-	-	
235	SKŘÍŇKA NÍZKÁ DVOUKŘÍDLOVÁ	750x450x800	1	-	-	
245	SKŘÍŇKA ZÁVĚSNÁ OTEVŘENÁ	800x450x750	1	-	-	
232	SKŘÍŇ PLNÁ JEDNOKŘÍDLOVÁ	500x600x2000	1	-	-	
231	POLICE SEGMENTOVÁ	360x360x750	1	-	-	
221	SKŘÍŇKA ZÁVĚSNÁ 350	350x450x750	1	-	-	
220	SKŘÍŇKA ZÁVĚSNÁ 800	800x450x750	2	-	-	
236	SKŘÍŇKA NÍZKÁ OTEVŘENÁ	450x450x750	1	-	-	
237	SKŘÍŇKA NÍZKÁ ZASUVKOVÁ	450x450x750	2	-	-	
007	ŽIDLE PEVNÁ	500x500x450	2	-	-	
307	VEŠÁKOVÁ STĚNA	600x2000	1	-	-	
308	ZASUVKOVÝ KONTEJNER	450x620x1000	1	-	-	



☐ STÁVAJÍCÍ NÁBYTEK

☐ NOVÝ NÁBYTEK

☒ PŮVODNÍ NÁBYTEK

☐ BEZ NOVÉHO VYUŽITÍ


B3.SEKCE 4.

OLOMOUC - Univerzita Palackého v Olomouci, Fakulta zdravotnických věd, Projekt interiéru: Alfaprojekt Olomouc a.s., Týlova 4, vedoucí projektu: ing.arch. Pavel Vrba


KANCELÁŘ 2.021

B.3.2

Objednatel: Univerzita Palackého v Olomouci, Fakulta zdravotnických věd, Křížkovského 8, Projekt interiéru: Alfaprojekt Olomouc a.s., Týlova 4, vedoucí projektu: ing.arch. Jaroslav Štěpán srpen 2015

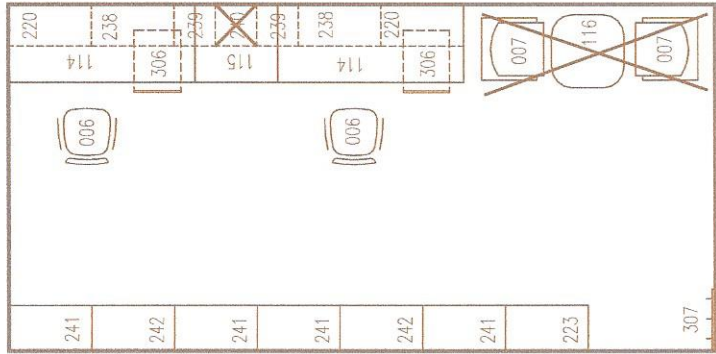

STÁVAJÍCÍ KANCELÁŘ

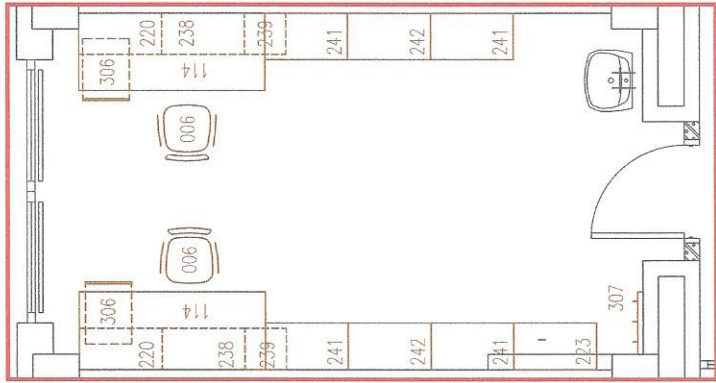

NAVŘZENÁ KANCELÁŘ

KANCELÁŘ 2.022		ROZMĚR šxhxxv	KS-PŮVODNÍ	KS-NOVÉ
006	ŽIDLE KANCELÁŘSKÁ	500x500x450	2	-
114	KANCELÁŘSKÝ STŮL	1800x750x750	2	-
115	KANCELÁŘSKÝ STŮL - STŘEDNÍ DÍL	800x750x750	1	-
220	SKŘÍNKA ZÁVĚSNÁ PROSKLENÁ - ŠÍROKÁ	800x450x750	2	-
223	SKŘÍŇ VYSOKÁ-PLNÁ	800x450x2000	1	-
238	SKŘÍNKA ZÁVĚSNÁ ŠÍROKÁ-OTEVŘENÁ	800x450x750	2	-
239	SKŘÍNKA ZÁVĚSNÁ PROSKLENÁ - ÚZKÁ	400x450x750	2	-
241	SKŘÍNKA PLNÁ	800x450x1230	4	-
242	SKŘÍNKA PLNÁ / OTEVŘENÁ	800x450x1230	2	-
307	VEŠÁKOVÁ STĚNA	600x2000	1	-
306	KANCELÁŘSKÝ KONTEJNER	450x550x630	2	-



☐ STÁVAJÍCÍ NÁBYTEK

☐ NOVÝ NÁBYTEK




☒ PŮVODNÍ NÁBYTEK


PŮVODNÍ NÁBYTEK - BEZ NOVÉHO VYUŽITÍ



B3.SEKCE 4.

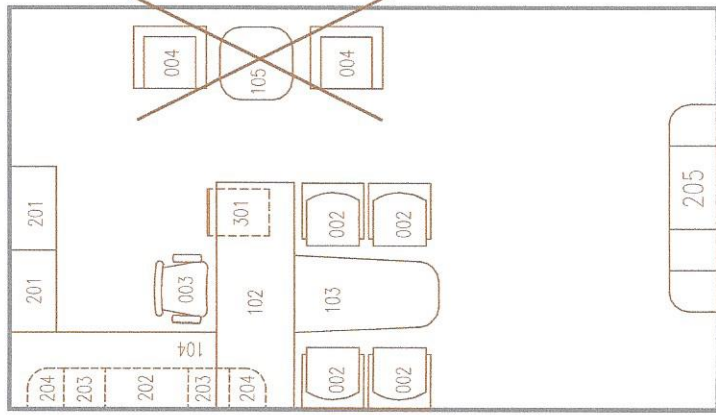

STÁVAJÍCÍ KANCELÁŘ

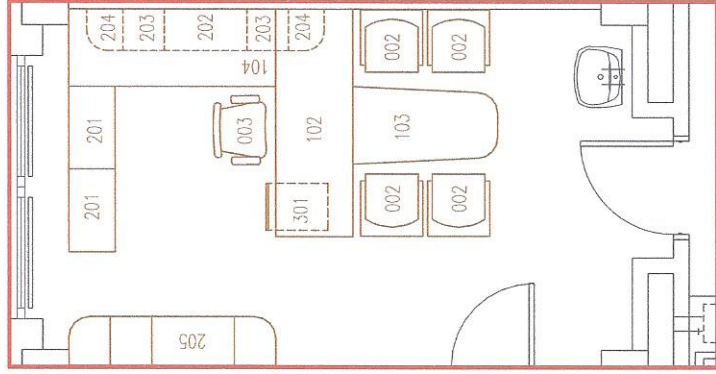

NAVŘEZENÁ KANCELÁŘ

KANCELÁŘ 2.023a				KS-NOVÉ
	ROZMĚR	šxhvx	KS-PŮVODNÍ	
003 ŽIDLE KANCELÁŘSKÁ	600x600x450		1	-
102 STŮL KANCELÁŘSKÝ	2200x750x750		1	-
104 STŮL KANCELÁŘSKÝ	2000x750x750		1	-
103 STŮL -JEDNACÍ PŘÍSTAVBA	1450x750x750		1	-
301 KANCELÁŘSKÝ KONTEJNER	450x550x630		1	-
201 SKŘÍNKA NÍZKÁ	800x450x750		2	-
202 SKŘÍNKA ZÁVĚSNÁ PROSKLENÁ	800x400x750		1	-
203 SKŘÍNKA ZÁVĚSNÁ OTEVŘENÁ	400x400x750		2	-
204 SKŘÍNKA ZÁVĚSNÁ OTEVŘENÁ - ZAOBLENÁ	350x400x750		2	-
205 SKŘÍŇ VYSOKÁ - PLNÁ	2000x470x2000		1	-



☐ STÁVAJÍCÍ NÁBYTEK

☐

NOVÝ NÁBYTEK

☒


PŮVODNÍ NÁBYTEK - BEZ NOVÉHO VYUŽITÍ

B3.SEKCE 4.


OLOMOUC - Univerzita Palackého v Olomouci, Fakulta zdravotnických věd, Projekt interiéru: Alfaprojekt Olomouc a.s., Tylova 4, vedoucí projektu: ing.arch. Pavel Vrba

KANCELÁŘ 2.023a B.3.4

Objednatel: Univerzita Palackého v Olomouci, Fakulta zdravotnických věd, Křížkovského 8, Projekt interiéru: Alfaprojekt Olomouc a.s., Tylova 4, vedoucí projektu: ing.arch. Jaroslav Štěpán srpen 2015

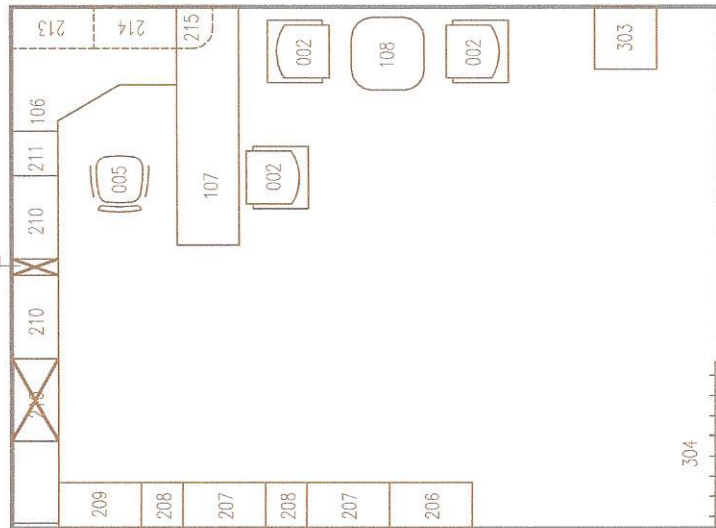


STÁVAJÍCÍ KANCELÁŘ

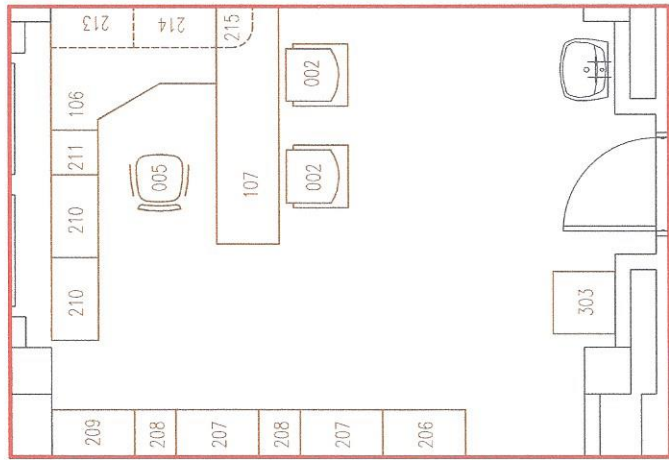

NAVRŽENÁ KANCELÁŘ

KANCELÁŘ 2.023


	ROZMĚR šxhvxv	KS-PŮVODNÍ	KS-NOVÉ
005 ŽIDLE KANCELÁŘSKÁ	600x600x450	1	-
002 KONFERENČNÍ ŽIDLE	600x600x450	3	-
106 KANCELÁŘSKÝ STŮL ROHOVÝ	1600x1200x750	1	-
107 STŮL - JEDNACÍ PŘÍSTAVBA	2300x600x750	1	-
206 SKŘÍŇ VYSOKÁ - PLNÁ	800x450x2000	1	-
207 SKŘÍŇKA NÍZKÁ - PROSKLENÁ	800x450x1230	2	-
208 SKŘÍŇKA NÍZKÁ PLNÁ - ÚZKÁ	400x450x1230	2	-
209 SKŘÍŇKA NÍZKÁ PLNÁ - ŠIROKÁ	800x450x1230	1	-
210 SKŘÍŇKA NÍZKÁ PLNÁ	800x450x750	2	-
211 SKŘÍŇKA ZÁSUVKOVÁ	430x450x750	1	-
213 SKŘÍŇKA ZÁVĚSNÁ - OTEVŘENÁ	800x450x750	1	-
214 SKŘÍŇKA ZÁVĚSNÁ - PROSKLENÁ	800x450x750	1	-
215 SKŘÍŇKA ZÁVĚSNÁ OTEVŘENÁ - ZAOLBĚNÁ	350x450x750	1	-
303 ZABUDOVANÁ LEDNICE	600x600x680	1	-

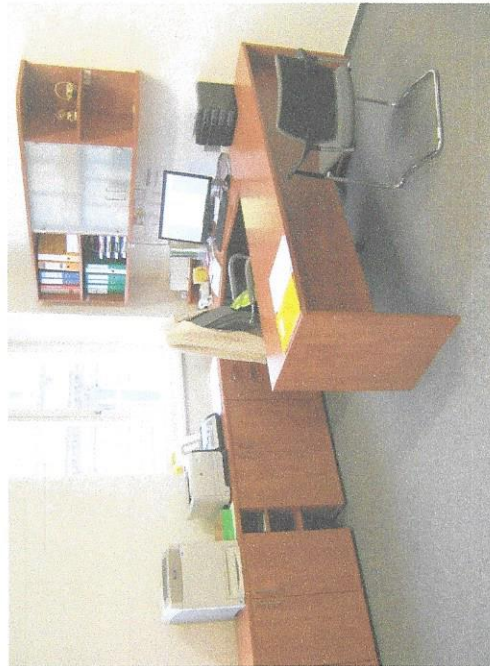
☐ STÁVAJÍCÍ NÁBYTEK


☐ NOVÝ NÁBYTEK


PŮVODNÍ NÁBYTEK - BEZ NOVÉHO VYUŽITÍ

B3.SEKCE 4.

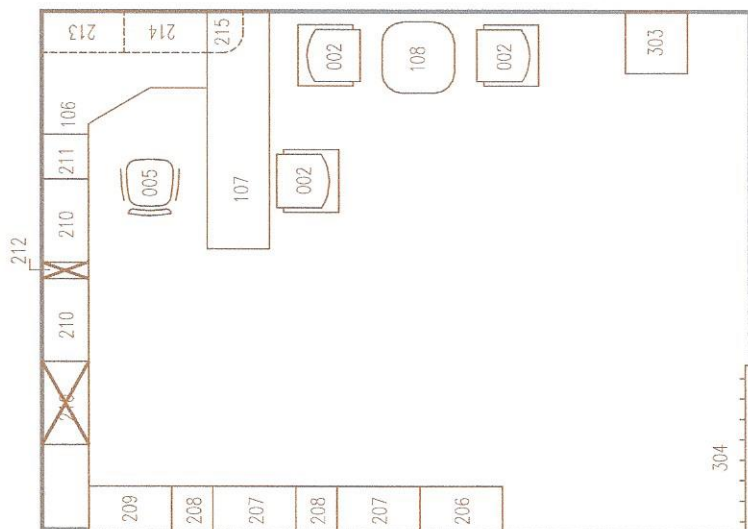

STÁVAJÍCÍ KANCELÁŘ

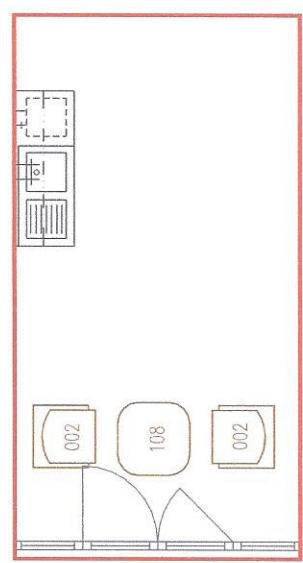

NAVRŽENÁ CHODBA

CHODBA 2.024		ROZMĚR šxhvv	KS-PŮVODNÍ	KS-NOVÉ
002	ŽIDLE KONFERENČNÍ	600x600x450	2	-
108	STOLEK KONFERENČNÍ	500x500x700	1	-



NAVRŽENÁ CHODBA - SESTAVA POUŽITA Z PŮVODNÍ KANCELÁŘE ASISTENTKY FZV

☐ STÁVAJÍCÍ NÁBYTEK
 ☐ NOVÝ NÁBYTEK
 ☒ PŮVODNÍ NÁBYTEK - BEZ NOVÉHO VYUŽITÍ


B3.SEKCE 4.

OLOMOUC – Univerzita Palackého v Olomouci, Fakulta zdravotnických věd, PROJEKT INTERIÉRU


CHODBA 2.024

 B.3.6

Objednatel: Univerzita Palackého v Olomouci, Fakulta zdravotnických věd, Křížkovského 8, Projekt interiéru: Alfaprojekt Olomouc a.s., Týlova 4, vedoucí projektu: ing.arch. Pavel Vrba architektonické řešení: ing.arch. Jaroslav Štěpán srpen 2015

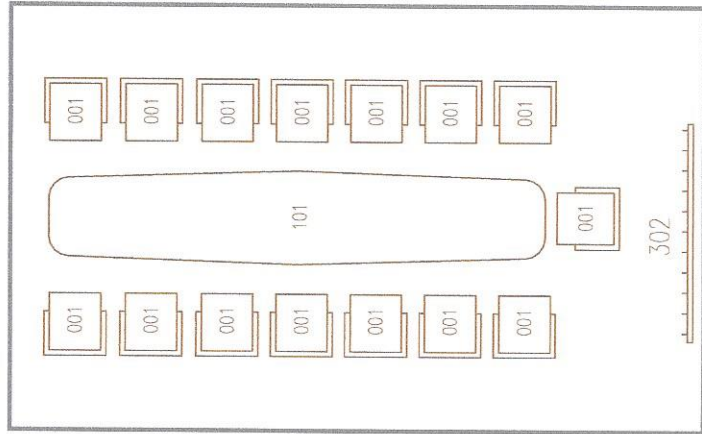

STÁVAJÍCÍ ZASEDACÍ MÍSTNOST

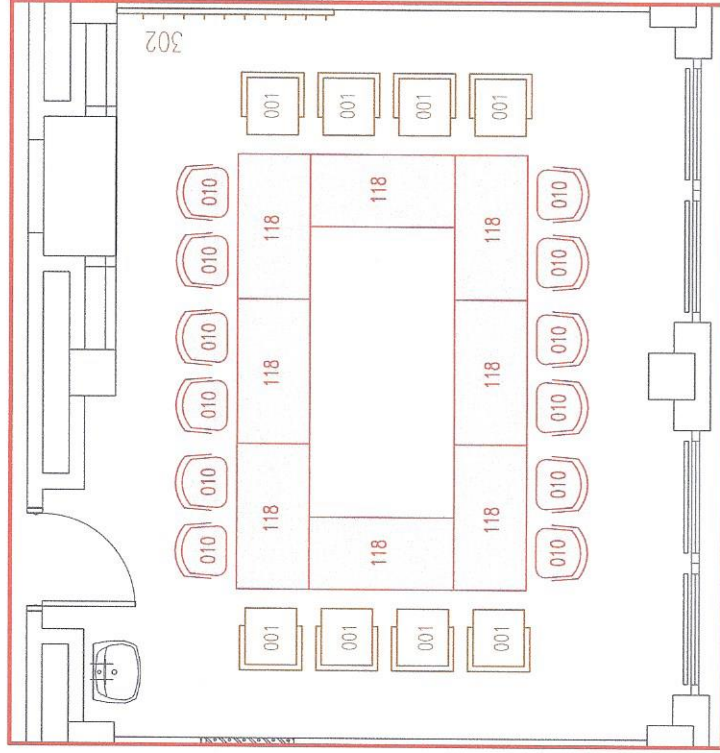

NAVRŽENÁ ZASEDACÍ MÍSTNOST

ZASEDACÍ MÍSTNOST 2.054				
001	ŽIDLE JEDNACÍ-PŮVODNÍ	ROZMĚR šxhvv	KS-PŮVODNÍ	KS-NOVÉ
010	ŽIDLE JEDNACÍ-NOVÁ	600x600x450	8	-
118	JEDNACÍ STŮL	500x500x450	-	12
302	VĚŠÁKOVÁ STĚNA	700x1400x750	-	8
	JEDNACÍ ŽIDLE PŮVODNÍ-ZE ZASEDACÍ MÍSTNOSTI DĚKANA FZV	1700x2100	1	-

VĚŠÁKOVÁ STĚNA PŮVODNÍ-ZE ZASEDACÍ MÍSTNOSTI DĚKANA FZV

☐ STÁVAJÍCÍ NÁBYTEK ☐ NOVÝ NÁBYTEK

B3.SEKCE 4.


OLOMOUČ - Univerzita Palackého v Olomouci, Fakulta zdravotnických věd, PROJEKT INTERIÉRU

Objednatel: Univerzita Palackého v Olomouci, Fakulta zdravotnických věd, Královského 8, Projekt interiéru: Alfaprojekt Olomouc a.s., Tylova 4, vedoucí projektu: ing.arch. Jaroslav Štěpán srpen 2015

Jaroslav Štěpán ZASEDACÍ MÍSTNOST 2.054 B.3.7

architektonické řešení: ing.arch. Jaroslav Štěpán srpen 2015



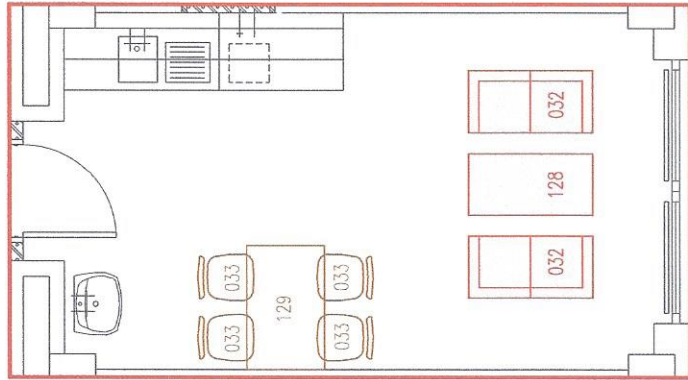

NAVŘEŽENÁ DENNÍ MÍSTNOST

☐ STÁVAJÍCÍ NÁBYTEK ☐ NOVÝ NÁBYTEK

DENNÍ MÍSTNOST 2.055				KS-NOVÉ
129	JÍDELNÍ STŮL	ROZMĚR šxh	750x1200x750	1
033	JÍDELNÍ ŽIDLE	500x500x450	4	—
128	KONFERENČNÍ STOLEK	600x1200x500	—	1
032	POHOVKA DVOUDÍLNÁ	600x1200x400	—	2

JÍDELNÍ STŮL A ŽIDLE-Z PŮVODNÍ KUCHYŇKY DĚKANÁTU FZV




B3.SEKCE 4.


OLOMOUC - Univerzita Palackého v Olomouci, Fakulta zdravotnických věd, PROJEKT INTERIÉRU

DENNÍ MÍSTNOST 2.055 B.3.8

Objednatel: Univerzita Palackého v Olomouci, Fakulta zdravotnických věd, Křížkovského 8, Projekt interiéru: Alfabprojekt Olomouc a.s., Týlova 4, vedoucí projektu: ing.arch. Pavel Vrba architektonické řešení: ing.arch. Jaroslav Štěpán srpen 2015

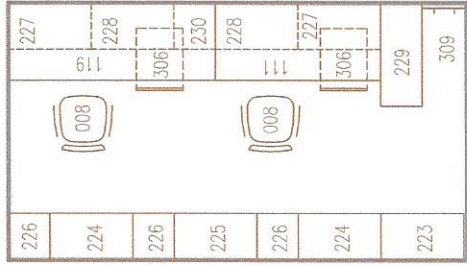

STÁVAJÍCÍ KANCELÁŘ

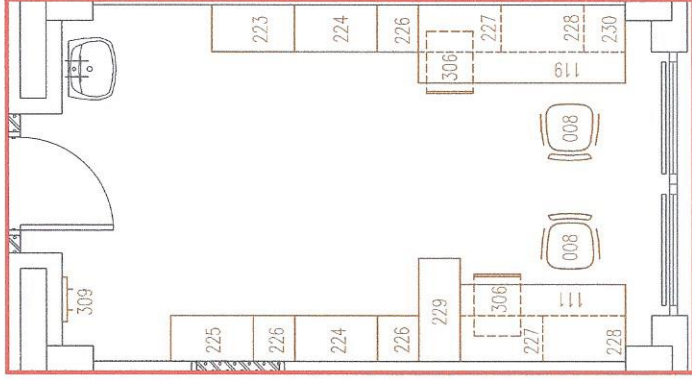

NAVŘZENÁ KANCELÁŘ

KANCELÁŘ 2.057			ROZMĚR	šxhxxv	KS-PŮVODNÍ	KS-NOVÉ
008	KANCELÁŘSKÁ ŽIDLE		500x500x450		2	-
111	KANCELÁŘSKÝ STŮL		1600x750x750		1	-
119	KANCELÁŘSKÝ STŮL		2000x750x750		1	-
223	SKŘÍŇ VYSOKÁ PLNÁ		800x450x2000		1	-
224	SKŘÍŇKA NIZKÁ – PLNÁ/OTEVŘENÁ		800x450x1230		2	-
225	SKŘÍŇKA NIZKÁ – OTEVŘENÁ		800x450x1230		1	-
226	SKŘÍŇKA NIZKÁ – PLNÁ		400x450x1230		3	-
227	SKŘÍŇKA ZÁVĚSNÁ – OTEVŘENÁ		800x450x750		2	-
229	SKŘÍŇKA PULTOVÁ – OTEVŘENÁ		1000x400x1150		1	-
230	SKŘÍŇKA ZÁVĚSNÁ-SPOJOVACÍ DÍL		400x450x750		1	-
306	KANCELÁŘSKÝ KONTENER		450x550x630		2	-
309	VEŠÁKOVÁ STĚNA		430x2000		1	-



☐ STÁVAJÍCÍ NÁBYTEK

☐ NOVÝ NÁBYTEK


B3.SEKCE 4.

OLOMOUC - Univerzita Palackého v Olomouci, Fakulta zdravotnických věd, PROJEKT INTERIÉRU


KANCELÁŘ 2.057

B.3.9

Objednatel: Univerzita Palackého v Olomouci, Fakulta zdravotnických věd, Křížkovského 8, Projekt interiéru: Alfaprojekt Olomouc a.s., Týlova 4, vedoucí projektu: ing.arch. Pavel Vrba architektonické řešení: ing.arch. Jaroslav Štěpán srpen 2015

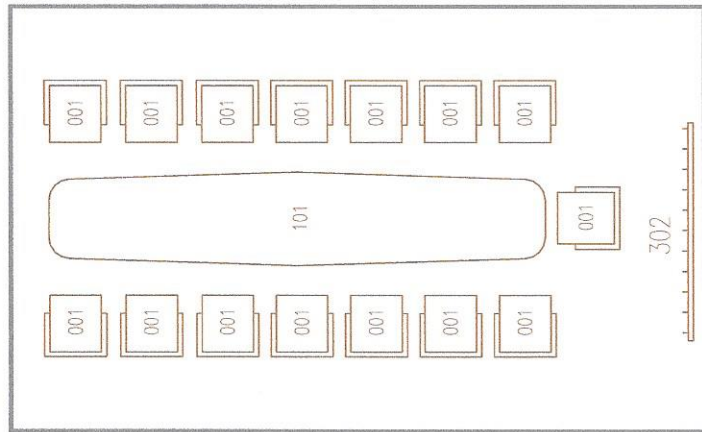

STÁVAJÍCÍ ZASEDACÍ MÍSTNOST

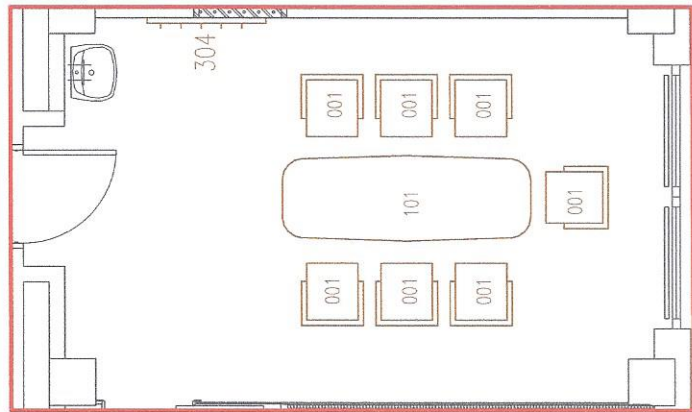

NAVŘEŽENÁ ZASEDACÍ MÍSTNOST

ZASEDACÍ MÍSTNOST 2.058				KS-NOVÉ
001	ŽIDLE - JEDNACÍ - PŮVODNÍ	ROZMĚR šxhvx	KS-PŮVODNÍ	
101	JEDNACÍ STŮL - PŮVODNÍ ZKRÁCENÝ	600x600x450	7	-
304	VĚŠÁKOVÁ STĚNA - PŮVODNÍ	900x2400x750	-	-
	JEDNACÍ ŽIDLE PŮVODNÍ - ZE ZASEDACÍ MÍSTNOSTI DĚKANA FZV	1700x2100	1	-

JEDNACÍ STŮL PŮVODNÍ ZKRÁCENÝ (4800mm - 2400mm) - ZE ZASEDACÍ MÍSTNOSTI DĚKANA FZV
VĚŠÁKOVÁ STĚNA PŮVODNÍ - Z KANCELÁŘE ASISTENTKY DĚKANA FZV



STÁVAJÍCÍ NÁBYTEK

NOVÝ NÁBYTEK




B3.SEKCE 4.

OLOMOUC - Univerzita Palackého v Olomouci, Fakulta zdravotnických věd, PROJEKT INTERIÉRU

ZASEDACÍ MÍSTNOST 2.058 B.3.10

Objednatel: Univerzita Palackého v Olomouci, Fakulta zdravotnických věd, Křížkovského 8, Projekt interiéru: Alfaprojekt Olomouc a.s., Týlova 4, vedoucí projektu: ing.arch. Pavel Vrba architektonické řešení: ing.arch. Jaroslav Štěpán srpen 2015

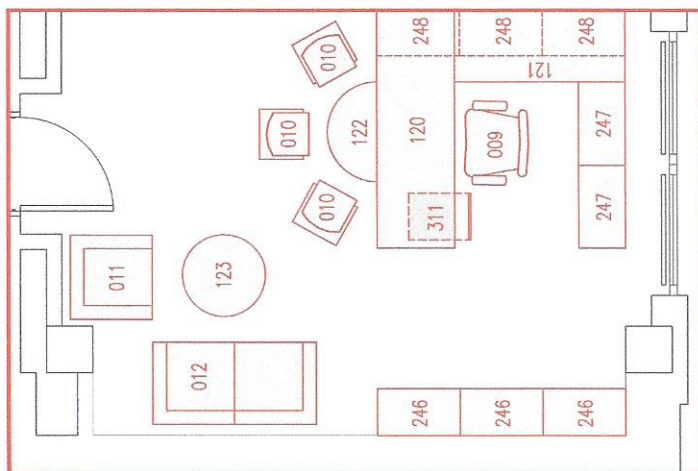

NAVRŽENÁ KANCELÁŘ

KANCELÁŘ 2.060				KS-NOVÉ
009	ŽIDLE KANCELÁŘSKÁ	600x600x450	-	1
120	STŮL KANCELÁŘSKÝ	2300x800x750	-	1
121	STŮL KANCELÁŘSKÝ	1650x700x750	-	1
122	STŮL--JEDNACÍ PŘÍSTAVBA	d=1000x750	-	1
311	KANCELÁŘSKÝ KONTEJNER	450x550x630	-	1
247	SKŘÍŇKA NÍZKÁ--PLNÁ	800x450x750	-	2
248	SKŘÍŇKA ZÁVĚSNÁ PROSKLENÁ	800x400x750	-	3
246	SKŘÍŇ VYSOKÁ -- PLNÁ	2000x450x2000	-	3
010	ŽIDLE JEDNACÍ	500x500x450	-	3
123	STOLEK KONFERENČNÍ	d=1000x500	-	1
011	POHOVKA JEDNODÍLNÁ	800x800x400	-	1
012	POHOVKA DVOUDÍLNÁ	1600x800x400	-	1

☐ STÁVAJÍCÍ NÁBYTEK

☐ NOVÝ NÁBYTEK

B3.SEKCE 4.


OLOMOUC - Univerzita Palackého v Olomouci, Fakulta zdravotnických věd, PROJEKT INTERIÉRU

Objednatel: Univerzita Palackého v Olomouci, Fakulta zdravotnických věd , Křížkovského 8, Projekt interiéru: Alfaprojekt Olomouc a.s., Týlova 4, vedoucí projektu: ing.arch. Pavel Vrba architekttonické řešení: ing.arch. Jaroslav Štěpán srpen 2015

KANCELÁŘ 2.060

B.3.11

Jaroslav Štěpán

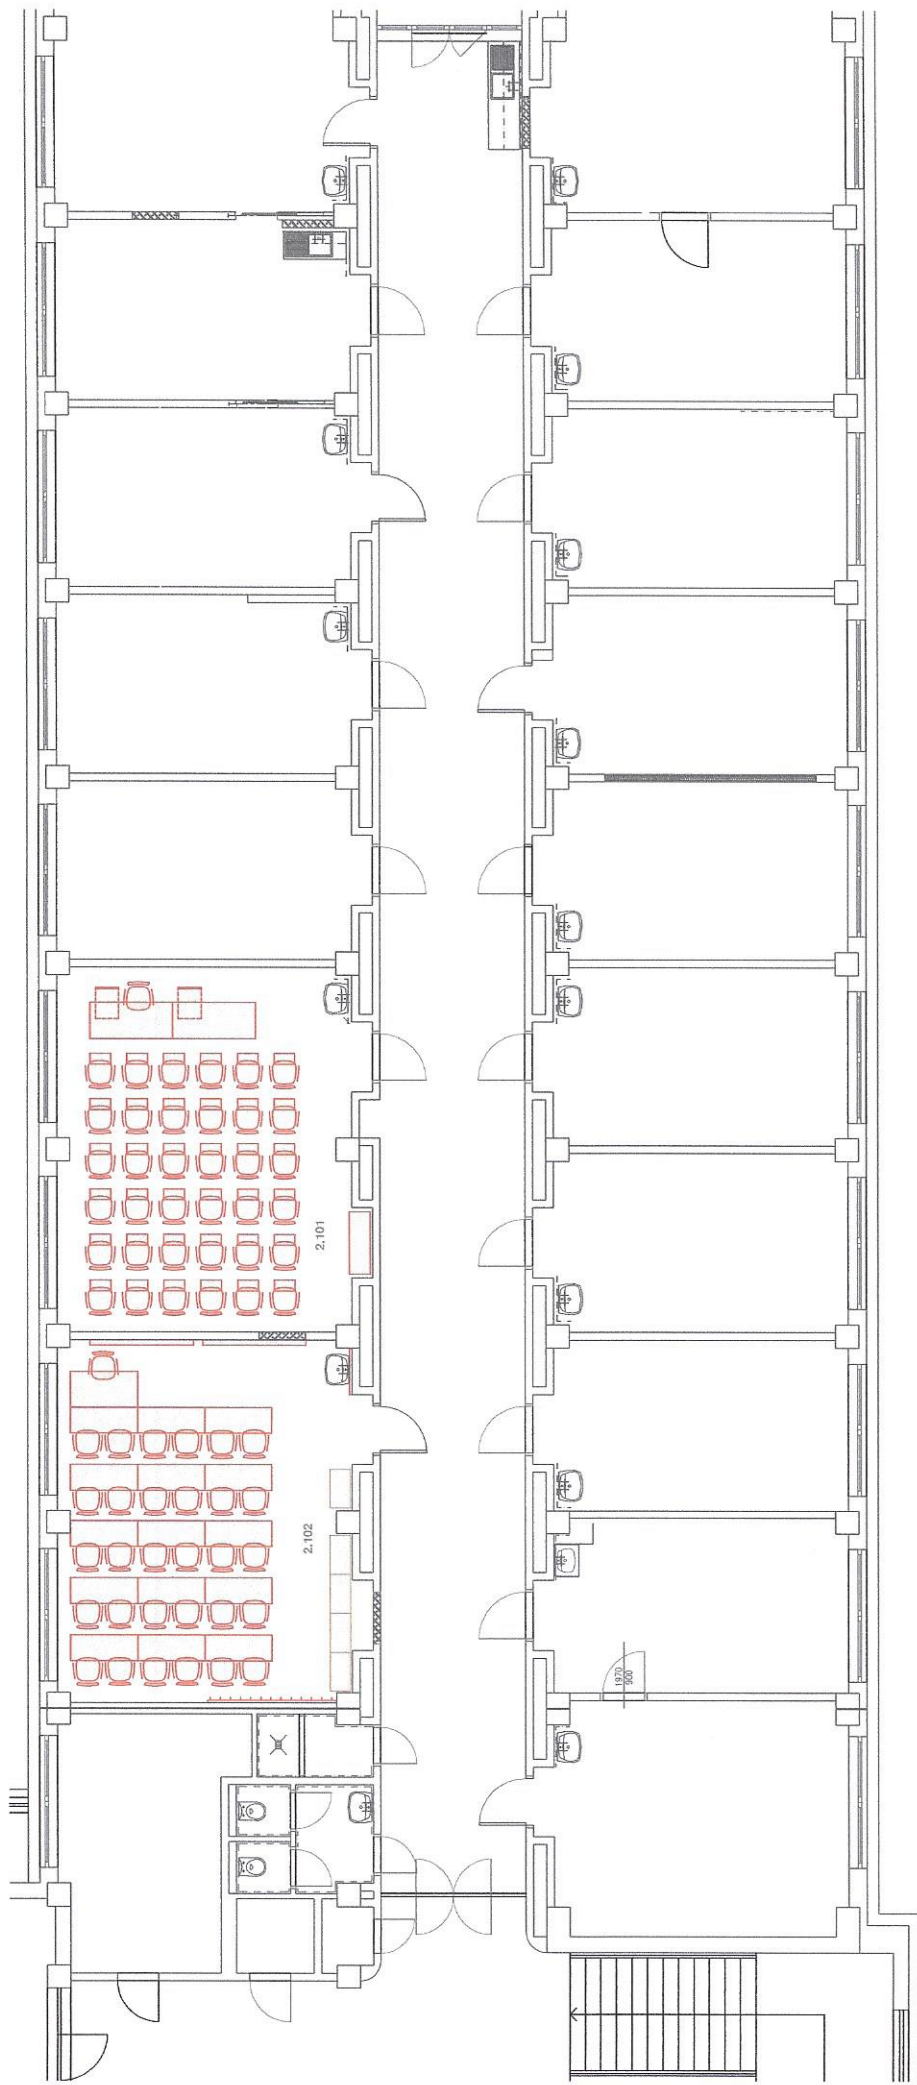

STÁVAJÍCÍ NÁBYTEK


NOVÝ NÁBYTEK

B4. SEKCE 5.

OLOMOUC - Univerzita Palackého v Olomouci, Fakulta zdravotnických věd, PROJEKT INTERIÉRU

PŮDORYS SEKCE 1:100 B.4.1

Objednatel: Univerzita Palackého v Olomouci, Fakulta zdravotnických věd, Křížkovského 8, Projekt interiéru: Alfaprojekt Olomouc a.s., Týlova 4, vedoucí projektu: ing.arch. Pavel Vrba architekttonické řešení: ing.arch. Jaroslav Štěpán srpen 2015

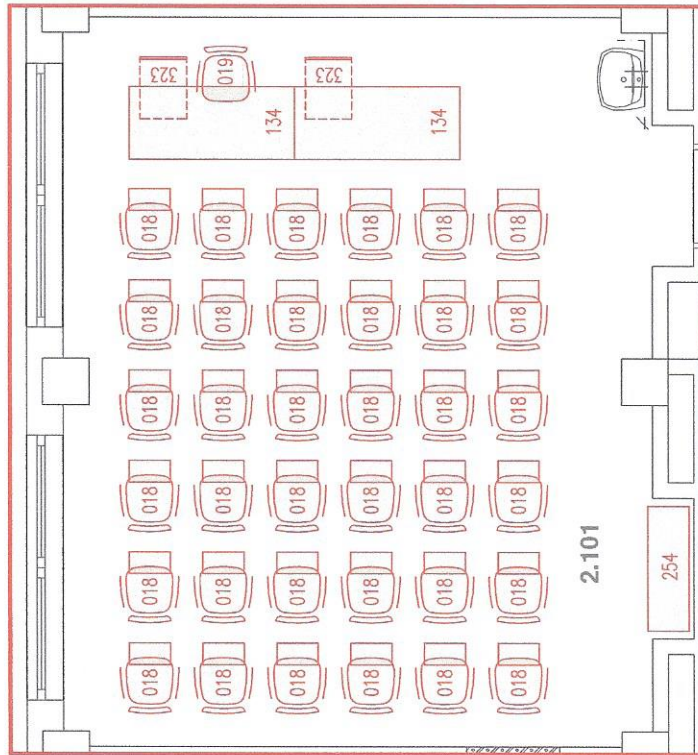

ÚSTAV SPOLEČENSKÝCH A HUMANITNÍCH VĚD

UČEBNA 2.101					
		ROZMĚR	šxhvx	KS-PŮVODNÍ	KS-NOVÉ
018	KONFERENCE ŽIDLE S PODRŮČKOU A STOLKEM	500x500x450	-	-	36
019	UČITELSKÁ ŽIDLE PEVNÁ	500x500x450	-	-	1
034	STŮL KANCELÁŘSKÝ	1600x700x750	-	-	2
254	SKŘÍŇ VYSOKÁ – PLNÁ	1200x400x2000	-	-	1
323	KANCELÁŘSKÝ KONTEJNER	450x600x650	-	-	2
134	KANCELÁŘSKÝ STŮL	1600x700x750	-	-	2

☐ STÁVAJÍCÍ NÁBYTEK ☐ NOVÝ NÁBYTEK


B4.SEKCE 5.

OLOMOUC - Univerzita Palackého v Olomouci, Fakulta zdravotnických věd, PROJEKT INTERIÉRU

Objednatel: Univerzita Palackého v Olomouci, Fakulta zdravotnických věd, Křížkovského 8, Projekt interiéru: Alfaprojekt Olomouc a.s., Týlova 4, vedoucí projektu: ing.arch. Pavel Vrba architekttonické řešení: ing.arch. Jaroslav Štěpán srpen 2015

UČEBNA 2.101

B.4.2

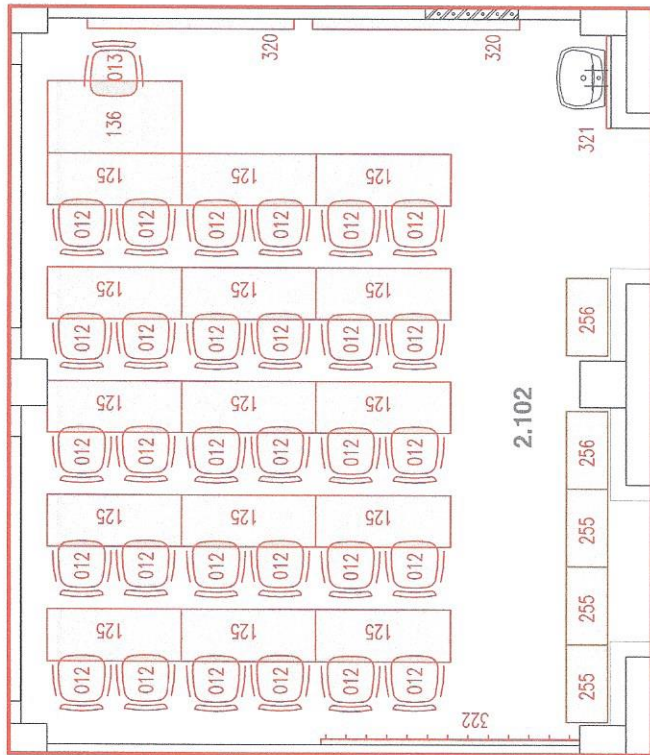

ÚSTAV PRO VÝUKU ODBORNÝCH PŘEDMĚTŮ A PRAKTICKÝCH DOVEDNOSTÍ

UČEBNA 2.102

	ROZMĚR šxh	KS-PŮVODNÍ	KS-NOVÉ
136 KATEDRA S MOŽNOSTÍ INSTALACE POČÍTAČE	1300x700x750	-	1
013 UČITELSKÁ ŽIDLE PEVNÁ	500x500x460	-	1
125 ŠKOLNÍ LAVICE	1300x500x770	-	15
320 VELKÁ MAGNETICKÁ TABULE PRO PSANÍ	2000x1200	-	2
012 ŠKOLNÍ ŽIDLE	500x500x460	-	30
321 ZRCADLO NAD UMÝVADLEM	600x600	-	1
322 VĚŠÁKOVÁ STĚNA	2500x2000	-	1
255 SKŘÍŇ VYSOKÁ - PLNÁ	450x450x2000	-	3
256 SKŘÍŇ VYSOKÁ - PROSKLENÁ	450x450x2000	-	2

☐ STÁVAJÍCÍ NÁBYTEK ☐ NOVÝ NÁBYTEK

B4.SEKCE 5.

OLOMOUC - Univerzita Palackého v Olomouci, Fakulta zdravotnických věd, PROJEKT INTERIÉRU

UČEBNA 2.102


B.4.3

Jaroslav Štěpán

Objednatel: Univerzita Palackého v Olomouci, Fakulta zdravotnických věd, Křížkovského 8, Projekt interiéru: Alfabprojekt Olomouc a.s., Tylova 4, vedoucí projektu: ing.arch. Jaroslav Štěpán srpen 2015



2.023

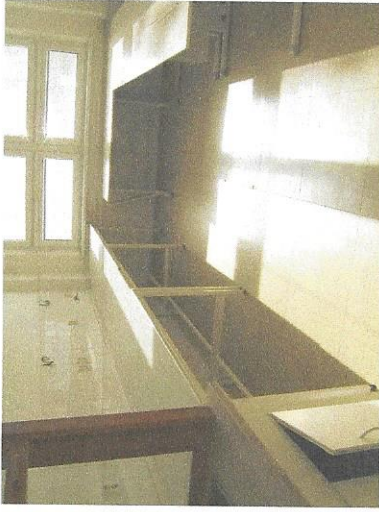

2.022



2.021



2.055



2.060



2.058



2.057



2.054