AREÁL PřF UPOL HOLICE - SITUACE SADOVÝCH ÚPRAV

STAV K 11.9.2015, MĚŘÍTKO 1:500

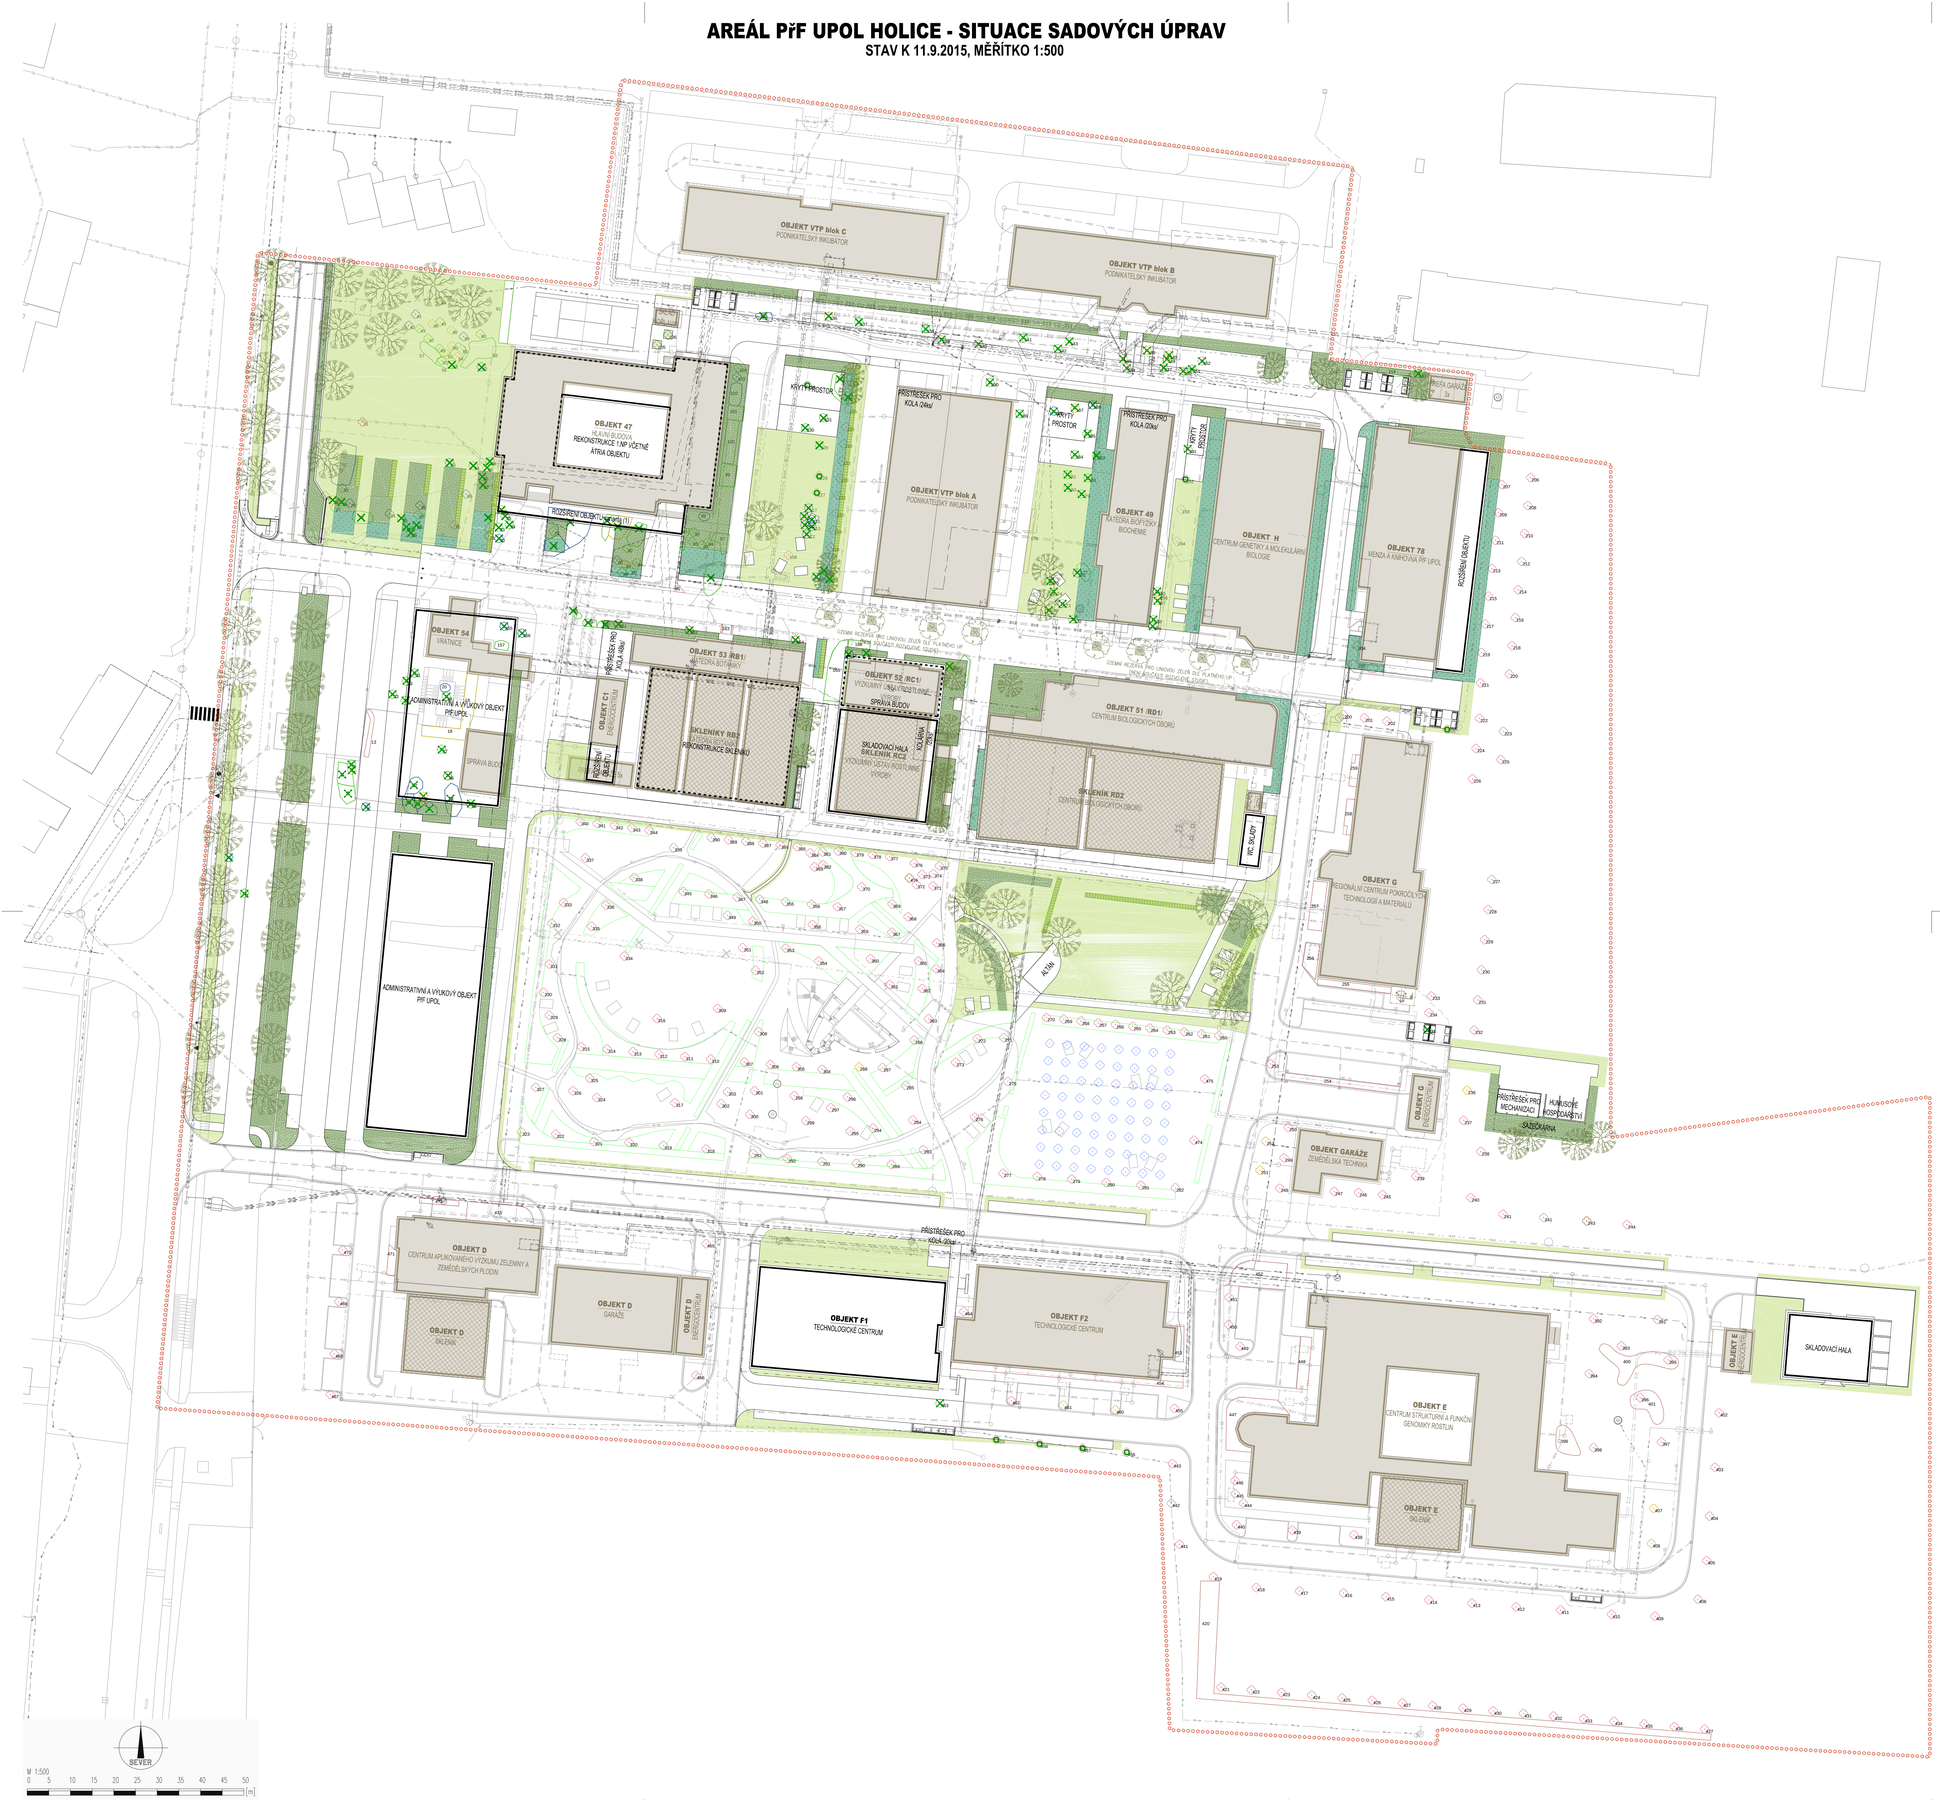

Stávající technická infrastruktura

Zásobování teplem:

- PAROVODNÍ POTRUBÍ – PODZEMNÍ TRASA /zaměřená/
- PAROVODNÍ POTRUBÍ – PODZEMNÍ TRASA /nezaměřená/
- PAROVODNÍ POTRUBÍ – ŽELEZOBETONOVÝ KANÁL
- PAROVODNÍ POTRUBÍ – SIGNALIZAČNÍ KABEL
- TEPLOVODNÍ POTRUBÍ – PODZEMNÍ TRASA /zaměřená/
- TEPLOVODNÍ POTRUBÍ – PODZEMNÍ TRASA /nezaměřená/
- TEPLOVODNÍ POTRUBÍ – SIGNALIZAČNÍ KABEL
- TEPLOVODNÍ POTRUBÍ – CHRÁNIČKY, OBJEKTY

Kanalizační síť:

- KANALIZACE JEDNOTNÁ – PODZEMNÍ TRASA /zaměřená/
- KANALIZACE JEDNOTNÁ – PODZEMNÍ TRASA /nezaměřená/
- KANALIZACE DRENÁŽNÍ – PODZEMNÍ TRASA /zaměřená/
- KANALIZACE NEFUNKČNÍ – ODPOJENÁ

Vodovodní síť:

- VODOVODNÍ POTRUBÍ PITNÉ VODY – PODZEMNÍ TRASA /zaměřená/
- VODOVODNÍ POTRUBÍ PITNÉ VODY – PODZEMNÍ TRASA /nezaměřená/
- VODOVODNÍ POTRUBÍ UŽITKOVÉ VODY – PODZEMNÍ TRASA /zaměřená/
- VODOVODNÍ POTRUBÍ UŽITKOVÉ VODY – PODZEMNÍ TRASA /nezaměřená/

Slaboproudá síť:

- METALICKÉ KABELY – PODZEMNÍ TRASA /zaměřená/
- METALICKÉ KABELY – PODZEMNÍ TRASA /nezaměřená/ nové vedení budované v rámci inv. akcí ORH, ROPTM, objektu č.51
- METALICKÉ KABELY – PODZEMNÍ TRASA /zaměřená/ původní vedení, u kterých není znám přesný stav
- METALICKÉ KABELY – PODZEMNÍ TRASA /nezaměřená/ původní vedení, u kterých není znám přesný stav
- METALICKÉ KABELY – NADZEMNÍ TRASA /nezaměřená/
- OPTICKÉ KABELY – PODZEMNÍ TRASA /zaměřená/ nové vedení budované v rámci inv. akcí ORH, ROPTM, objektu č.51
- OPTICKÉ KABELY – PODZEMNÍ TRASA /nezaměřená/ nové vedení budované v rámci inv. akcí ORH, ROPTM, objektu č.51
- OPTICKÉ KABELY – PODZEMNÍ TRASA /zaměřená/ původní vedení, u kterých není znám přesný stav
- OPTICKÉ KABELY – PODZEMNÍ TRASA /nezaměřená/ původní vedení, u kterých není znám přesný stav
- OPTICKÉ KABELY – PODZEMNÍ TRASA /nezaměřená/ kabely UPOL, CVI, RIO MEDIA
- OPTICKÉ KABELY – NADZEMNÍ TRASA /nezaměřená/
- OPTICKÉ A METALICKÉ KABELY – PODZEMNÍ TRASA /nezaměřená/ sdělovací vedení napojující areál

Silnoproudá síť:

- SILOVÉ VEDENÍ VN – PODZEMNÍ TRASA /zaměřená/
- SILOVÉ VEDENÍ NN – PODZEMNÍ TRASA /zaměřená/
- SILOVÉ VEDENÍ NN – PODZEMNÍ TRASA /nezaměřená/
- SILOVÉ VEDENÍ VO – PODZEMNÍ TRASA /zaměřená/
- SILOVÉ VEDENÍ VO – PODZEMNÍ TRASA /nezaměřená/

Zásobování technickými plyny:

- PLYNOVODNÍ POTRUBÍ TECHNICKÝ PLYN – PODZEMNÍ TRASA /zaměřená/

Inventarizace stávající zeleně

- STÁVAJÍCÍ VZROSTLÉ SOLITÉRY (STROMY) Sadovnická hodnota č.1
- STÁVAJÍCÍ VZROSTLÉ SOLITÉRY (STROMY) Sadovnická hodnota č.2
- STÁVAJÍCÍ VZROSTLÉ SOLITÉRY (STROMY) Sadovnická hodnota č.3
- STÁVAJÍCÍ VZROSTLÉ SOLITÉRY (STROMY) Sadovnická hodnota č.4
- STÁVAJÍCÍ VZROSTLÉ SOLITÉRY (STROMY) Sadovnická hodnota č.5
- STÁVAJÍCÍ VZROSTLÉ SOLITÉRY (STROMY) Sadovnická výsadba provedená po roce 2012
- STÁVAJÍCÍ VZROSTLÉ SOLITÉRY (STROMY) Ovocný sad
- STÁVAJÍCÍ PLOŠNÁ KEŘOVÁ VÝSADBA Keřové patro v centrálním parku

Návrh sadových úprav

- NAVRŽENÉ SOLITÉRY A POROSTY Nová výsadba
- STÁVAJÍCÍ SOLITÉRY A POROSTY Ponechané
- STÁVAJÍCÍ SOLITÉRY A POROSTY Navržené ke kácení
- STÁVAJÍCÍ SOLITÉRY A POROSTY Navržené k výhledovému kácení
- STÁVAJÍCÍ SOLITÉRY A POROSTY Navržené k přesazení
- PLOCHY ZELENĚ – NAVRŽENÁ VÝSADBA Zatravněné plochy
- PLOCHY ZELENĚ – NAVRŽENÁ VÝSADBA Půdopokryvné dřeviny a keře
- PLOCHY ZELENĚ – NAVRŽENÁ VÝSADBA Trvalky, letničky, travniny
- PLOCHY ZELENĚ – NAVRŽENÁ VÝSADBA Živé ploty

Rozvojová analýza areálu PřF UP v Olomouci - Holici, ul. Šlechtitelů

Univerzita Palackého v Olomouci - Přírodovědecká fakulta **Zhotovitel:** ing. arch. Jaroslav Šléglová ing. František Bábek - partneři 09.2015

B. NÁVRHOVÁ ČÁST

ing. Petr Mikola

B.4

SITUACE SADOVÝCH ÚPRAV