


POHLED Z ÚČELOVÉ KOMUNIKACE JIŽNĚ OD AREÁLU

KOMPLEX ZAPOJEN DO KRAJINY BEZ PŘECHODOVÉHO ČLÁNKU ZELENĚ - V POSLEDNÍM PLÁNU ATRAKTIVNÍ VÝHLEDY NA POHOŘANY A DOMINANTU SVATÉHO KOPEČKA

V SILUETĚ SE OBJEKTY AREÁLU PROLÍNÁJÍ S OBJEKTY SOUSEDNÍCH AREÁLŮ A VÝŠKOVÝCH DOMINANT MĚSTA

JIŽNÍ STRANA AREÁLU SE V TÉTO VZDÁLENOSTI PODÍLÍ ROZHODUJÍCÍM ZPŮSOBEM NA VYTVÁŘENÍ HRANICE OTEVŘENÉ KRAJINY

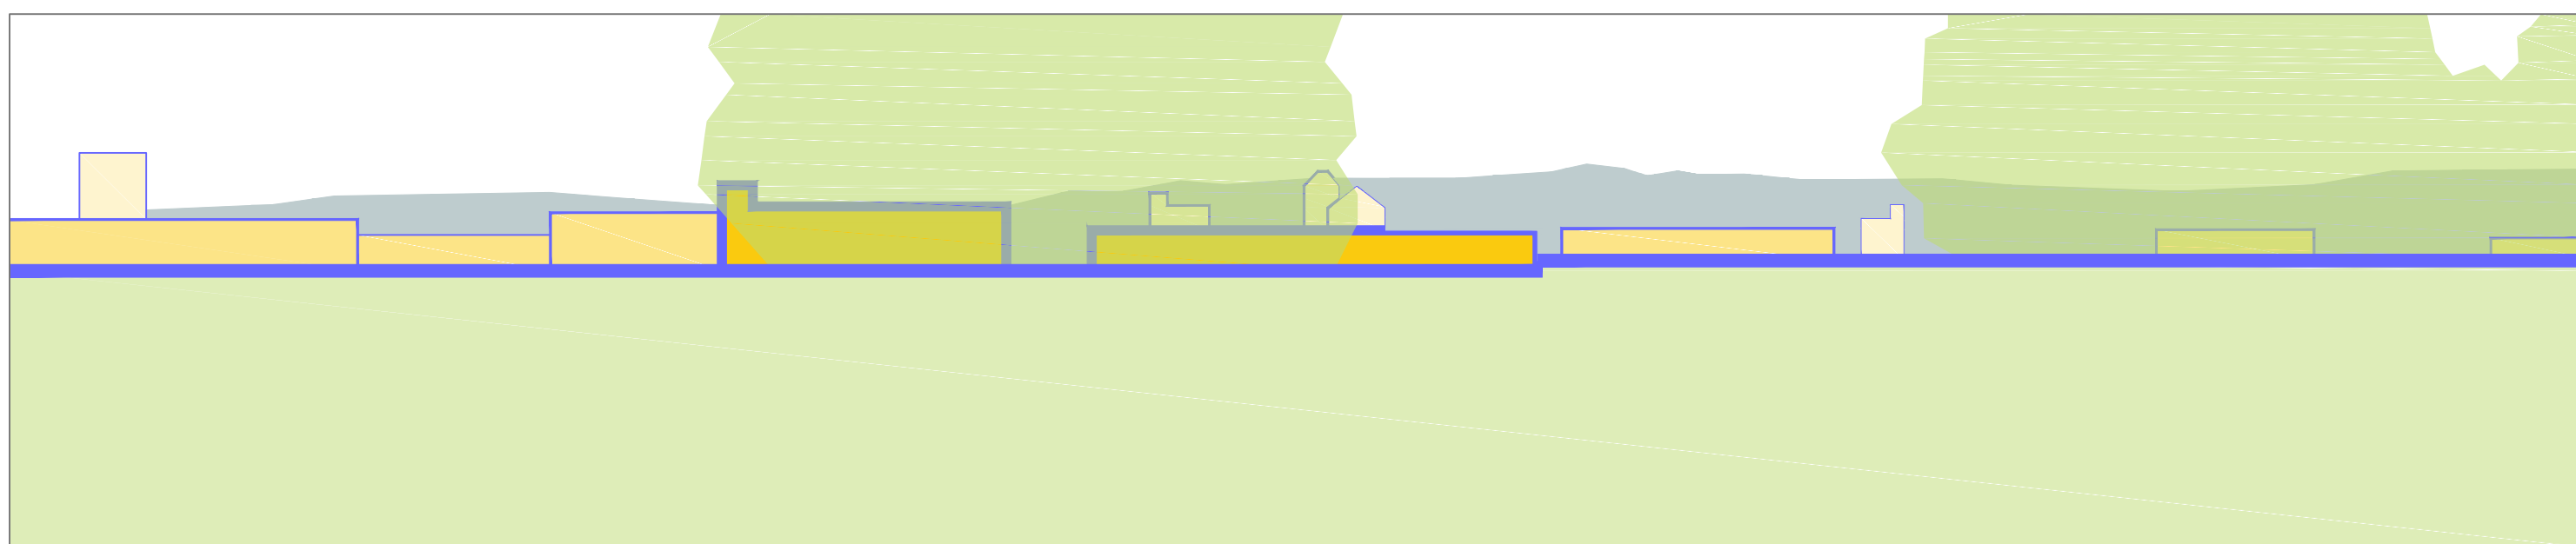


POHLED Z PŘÍJEZDOVÉ KOMUNIKACE PŘES NOVĚ VYSAZENÝ HOLICKÝ LES

KOMPLEX ZAPOJEN DO KRAJINY BEZ PŘECHODOVÉHO ČLÁNKU ZELENĚ - V POSLEDNÍM PLÁNU ATRAKTIVNÍ VÝHLEDY NA POHOŘANY A DOMINANTU SVATÉHO KOPEČKA

PRVNÍ PLÁN DOPLNĚN NEPRAVIDELNOU SKUPINOU STÁVAJÍCÍ VZROSTLÉ ZELENĚ

V SILUETĚ SE OBJEKTY AREÁLU PROLÍNÁJÍ S OBJEKTY SOUSEDNÍCH AREÁLŮ A VÝŠKOVÝCH DOMINANT MĚSTA


HRANICE OTEVŘENÉ KRAJINY JE V TÉTO VZDÁLENOSTI UTVÁŘENA PROLÍNÁNÍM RŮZNORODÝCH PROSTOROVÝCH VRSTEV

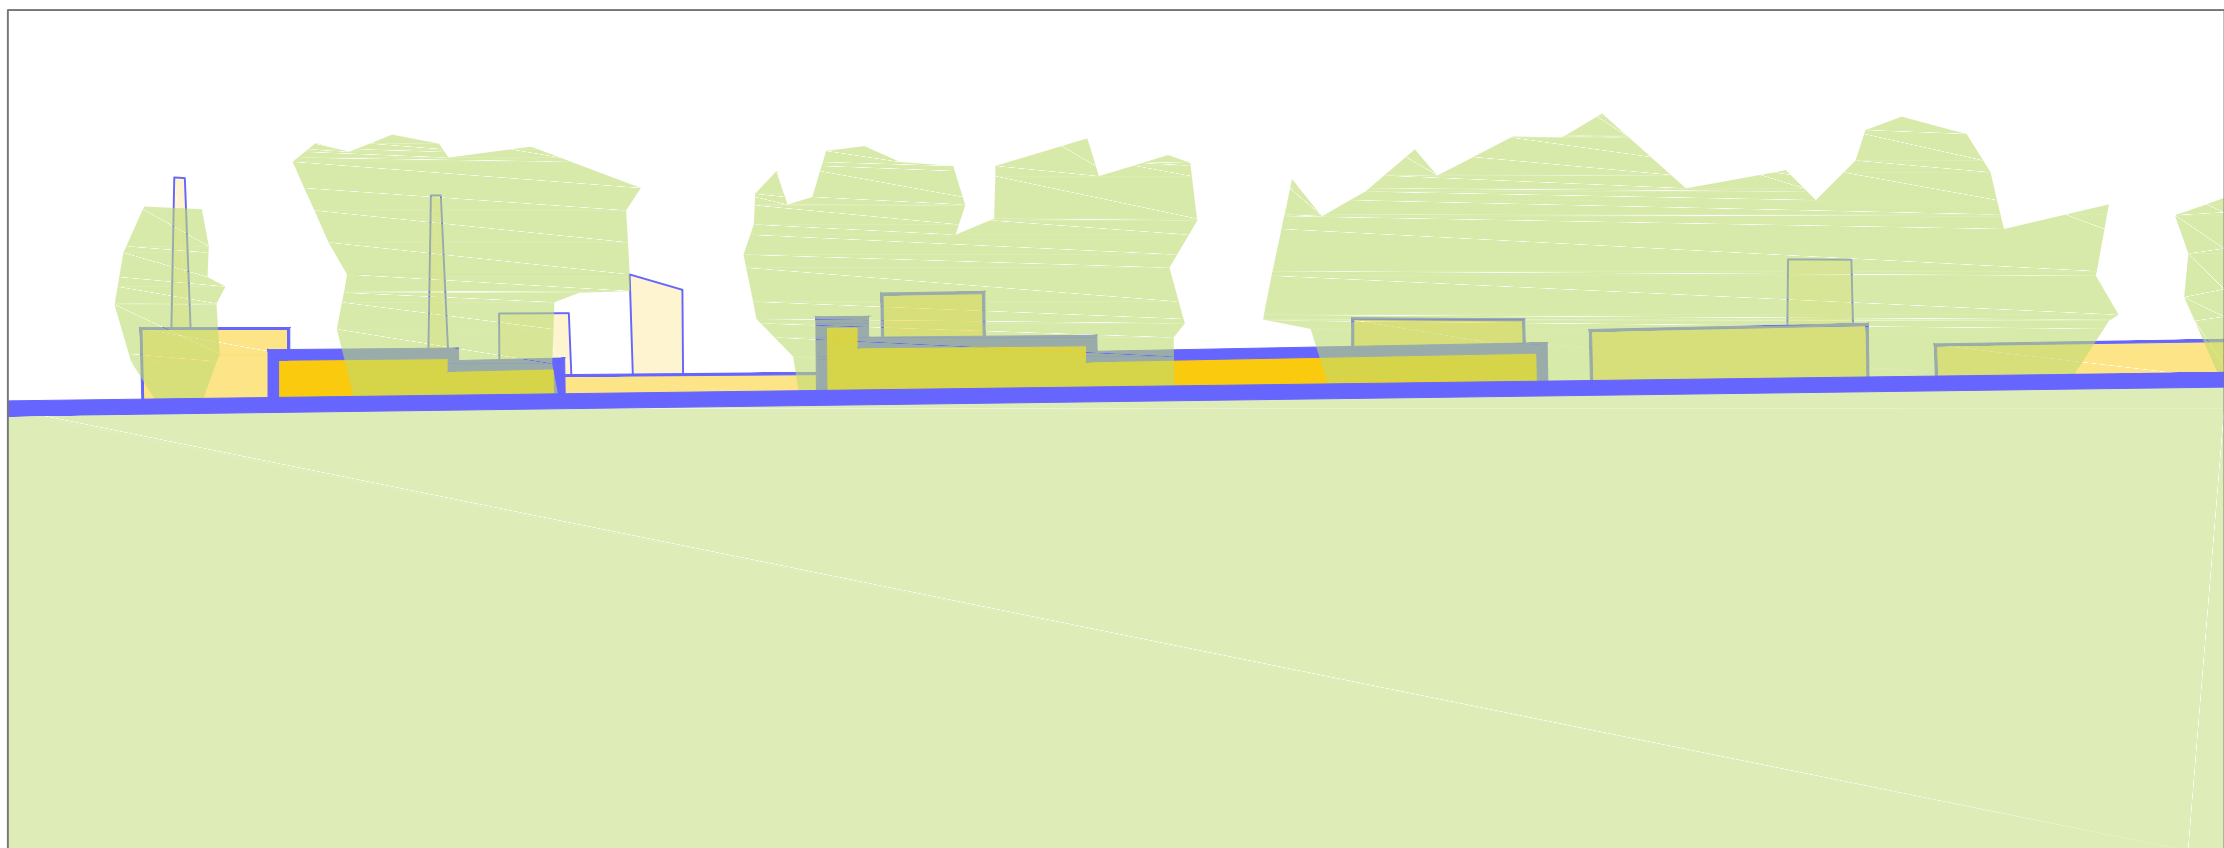

POHLED Z NADJEZDU OD PŘES HOLICKÝ LES

OBJEKTY AREÁLU SE UPLATŇUJÍ VE DRUHÉM PLÁNU DÁLKOVÉ SILUETY, POPŘEDÍ TVOŘÍ STÁVAJÍCÍ VZROSTLÁ ZELEŇ

OBJEKTY AREÁLU SE PROLÍNÁJÍ S OBJEKTY SOUSEDNÍCH AREÁLŮ A VÝŠKOVÝCH DOMINANT MĚSTA, TOTO PANORAMA TVOŘÍ POSLEDNÍ PLÁN POHLEDU

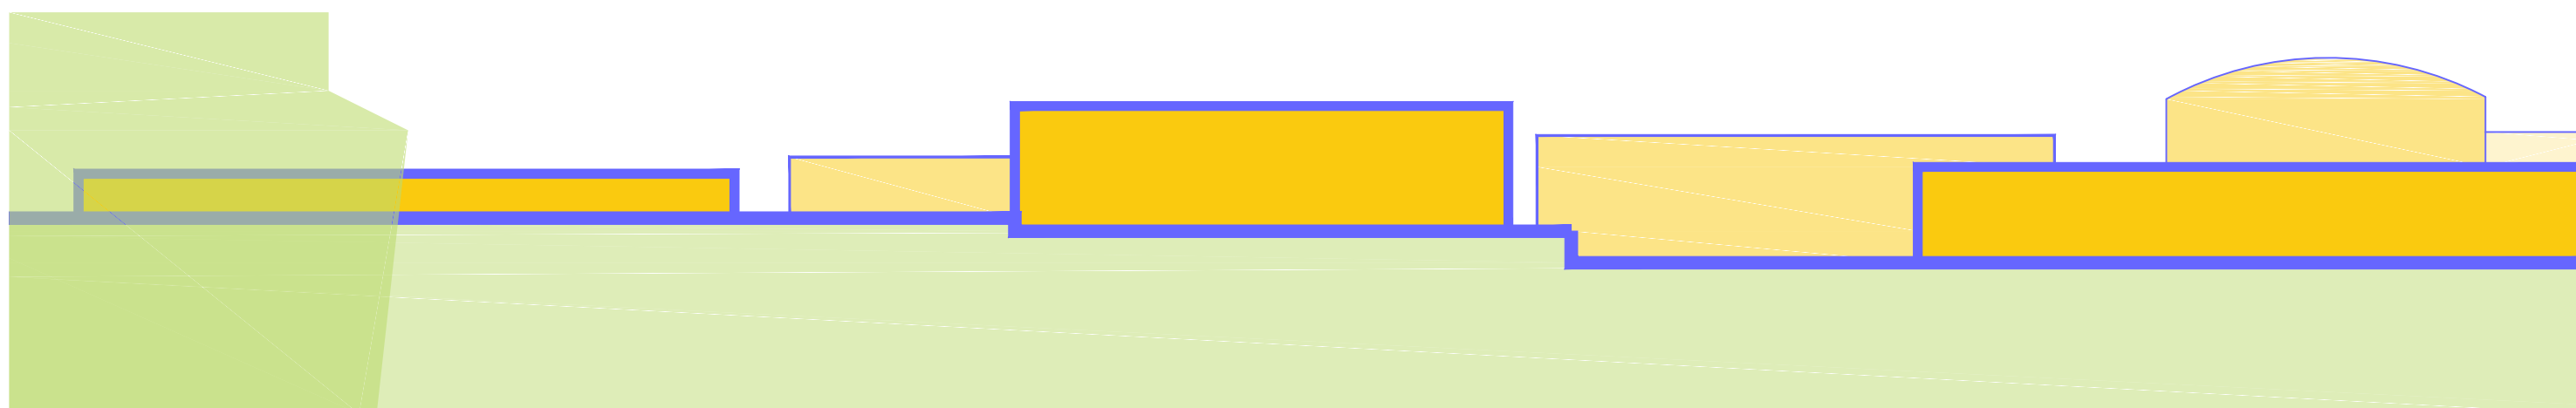

POHLED Z NADJEZDU Z ŽELEZNIČNÍ TRATĚ

KOMPLEX TVOŘÍ SPOLEČNOU SILUETU SE SOUSEDNÍMI AREÁLY, HRANICE NENÍ V KRAJINĚ ZŘETELNĚ VYMEZENA