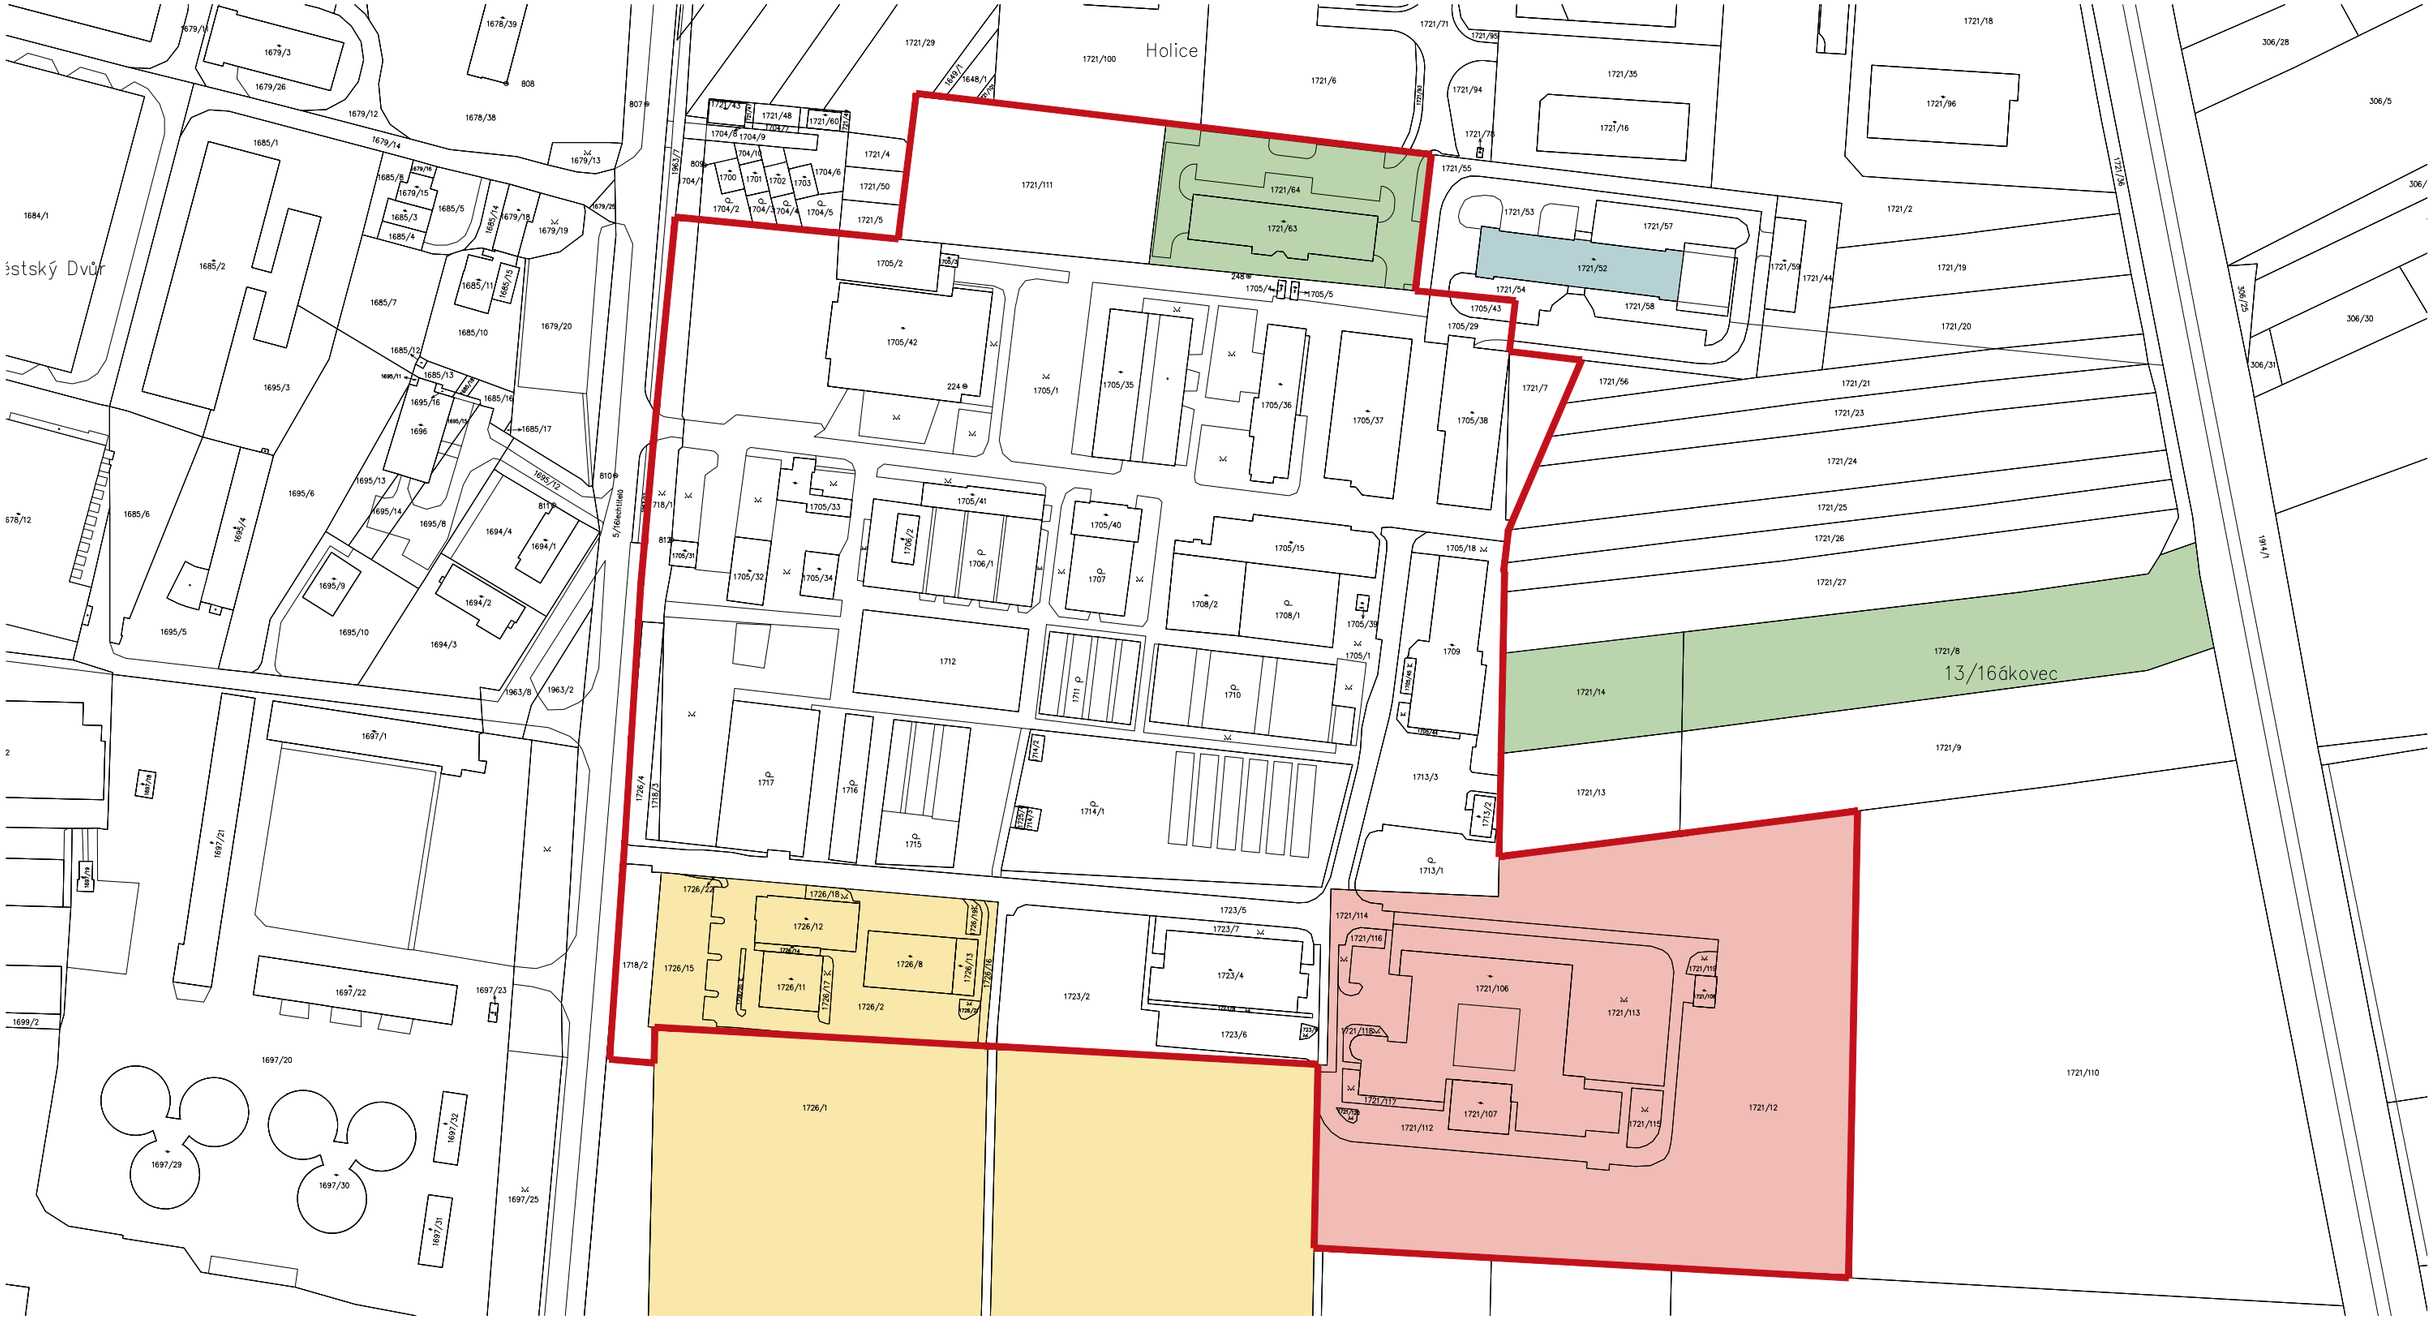

Univerzita Palackého v Olomouci - Přírodovědecká fakulta, Křížkovského511/8, 771 47 Olomouc, Alfaprojekt Olomouc a.s., Tylova 4, vedení projektu: ing. František Babica architektura, urbanismus: ing.arch. Jaroslav Štěpán, vypracoval: ing.arch.Jaroslav Štěpán