


ČELNÍ POHLED NA STĚNU ZA RECEPCIÍ

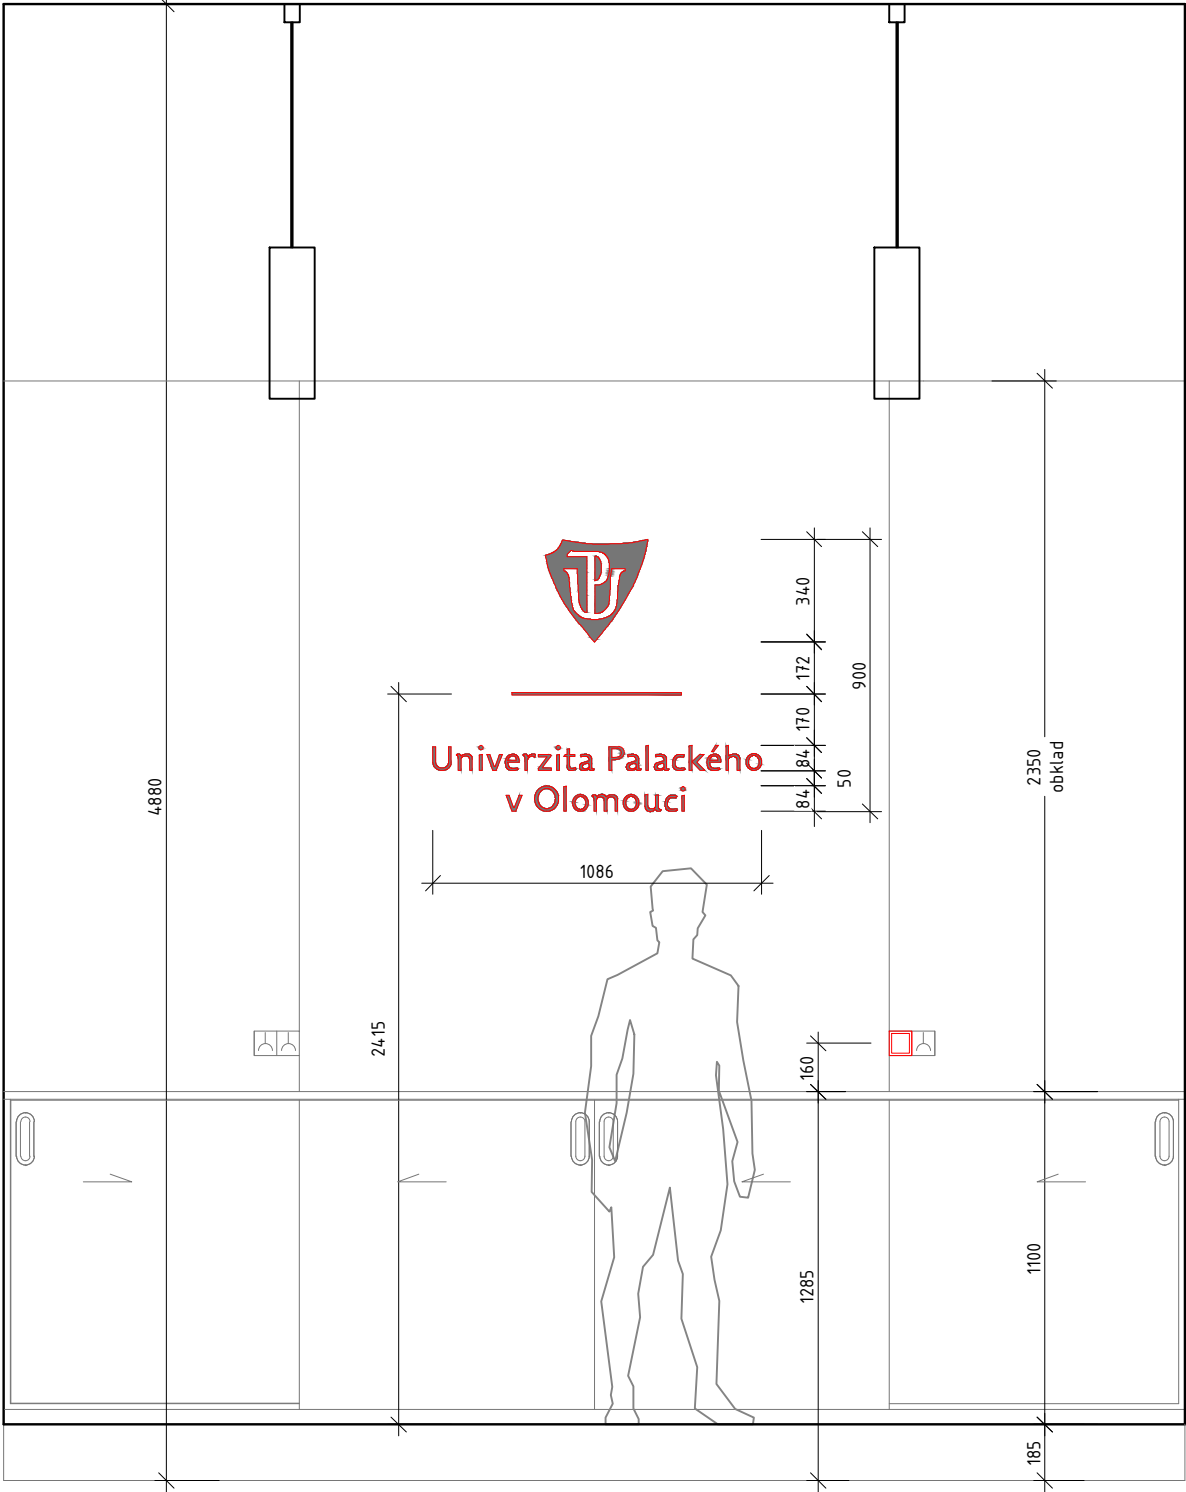

MATERIÁLOVÉ ŘEŠENÍ :


logo se znakem univerzity podle manuálu JVS Upol - logotyp 2.2, středové provedení - PMMA vinese bravy dle JVS- RAL7038 agate grey  
- 3D z desky PMMA vinese (barevně plná, neprůsvitná) tl. 15mm na kovových distančních trubičkách s LED podsvětlením  
vypínač podsvětlení v designu ABB Levit černé barvy do úrovně 160mm nad skříňkou  
znak kotven do prvku stavby T06 - obkladové panely v provedení lak. MDF 19mm - lakováno v barvě RAL 1013 pearl white  
členění obkladu koresponduje se členěním skříňkové sestavy pod obkladem

označení	název	rozměry (mm):šířka x hloubka / výška	počet: 1.pp	1.np	2.np	3.np	4.np	5.np
OS 112	podsvětlený 3D znak univerzity	1086 x 80 /900	-	1	-	-	-	-

POZNÁMKA:

- barevné řešení bude před výrobou znovu projednáno se zadavatelem
- nejedná se o dílenský výkres !!!
- před výrobou nutno ověřit skutečné rozměry stavby na místě !!!

REVIZE ZE DNE \_\_\_\_\_

AKCE: Rekonstrukce budovy Filosofické fakulty UP v Olomouci - Dokumentace pro provedení stavby Na Hradě 245/5, 771 47 Olomouc	SPECIFIKACE TRUHLÁŘSKÝCH VÝROBKŮ	ZPRACOVATEL  Bezručova 81/17a, Brno 60200
	T06 obklad stěny + skříňová sestava za recepčním pultem	