



T06 - obklad stěny se skříní za recepčním pultem


PŮDORYS ÚROVEŇ +0,25

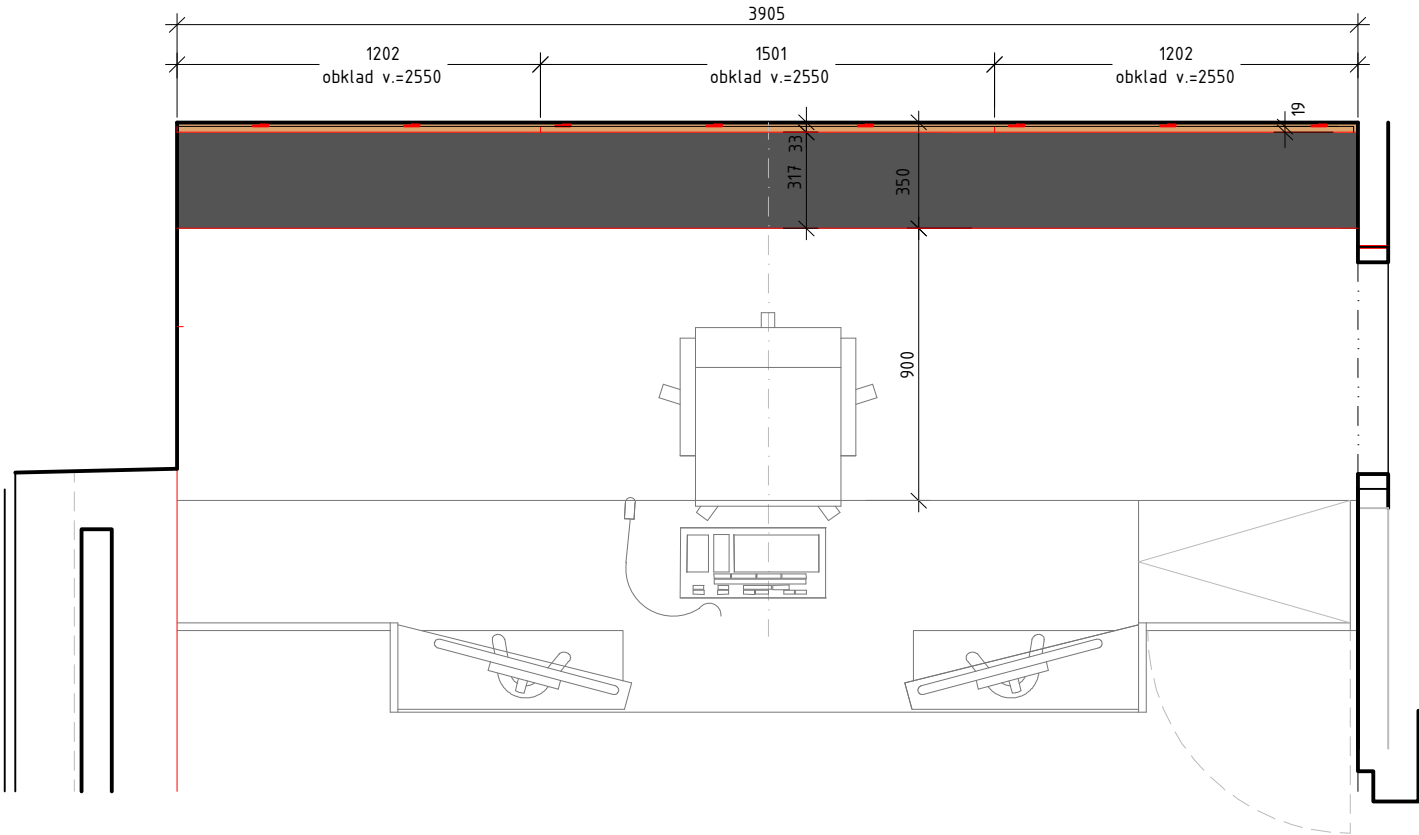

PŮDORYS ÚROVEŇ -0,50

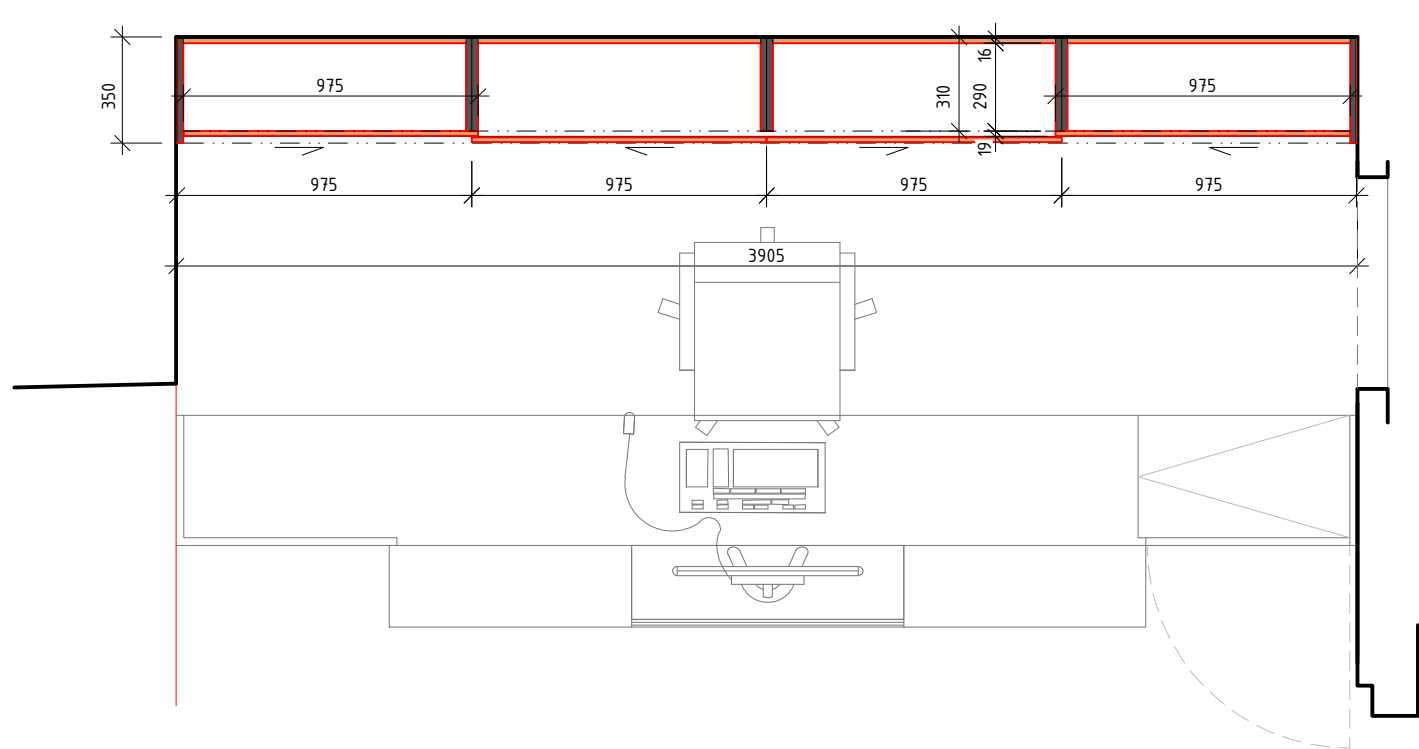

ČELNÍ POHLED NA SKŘÍŇOVOU STĚNU RECEPCE

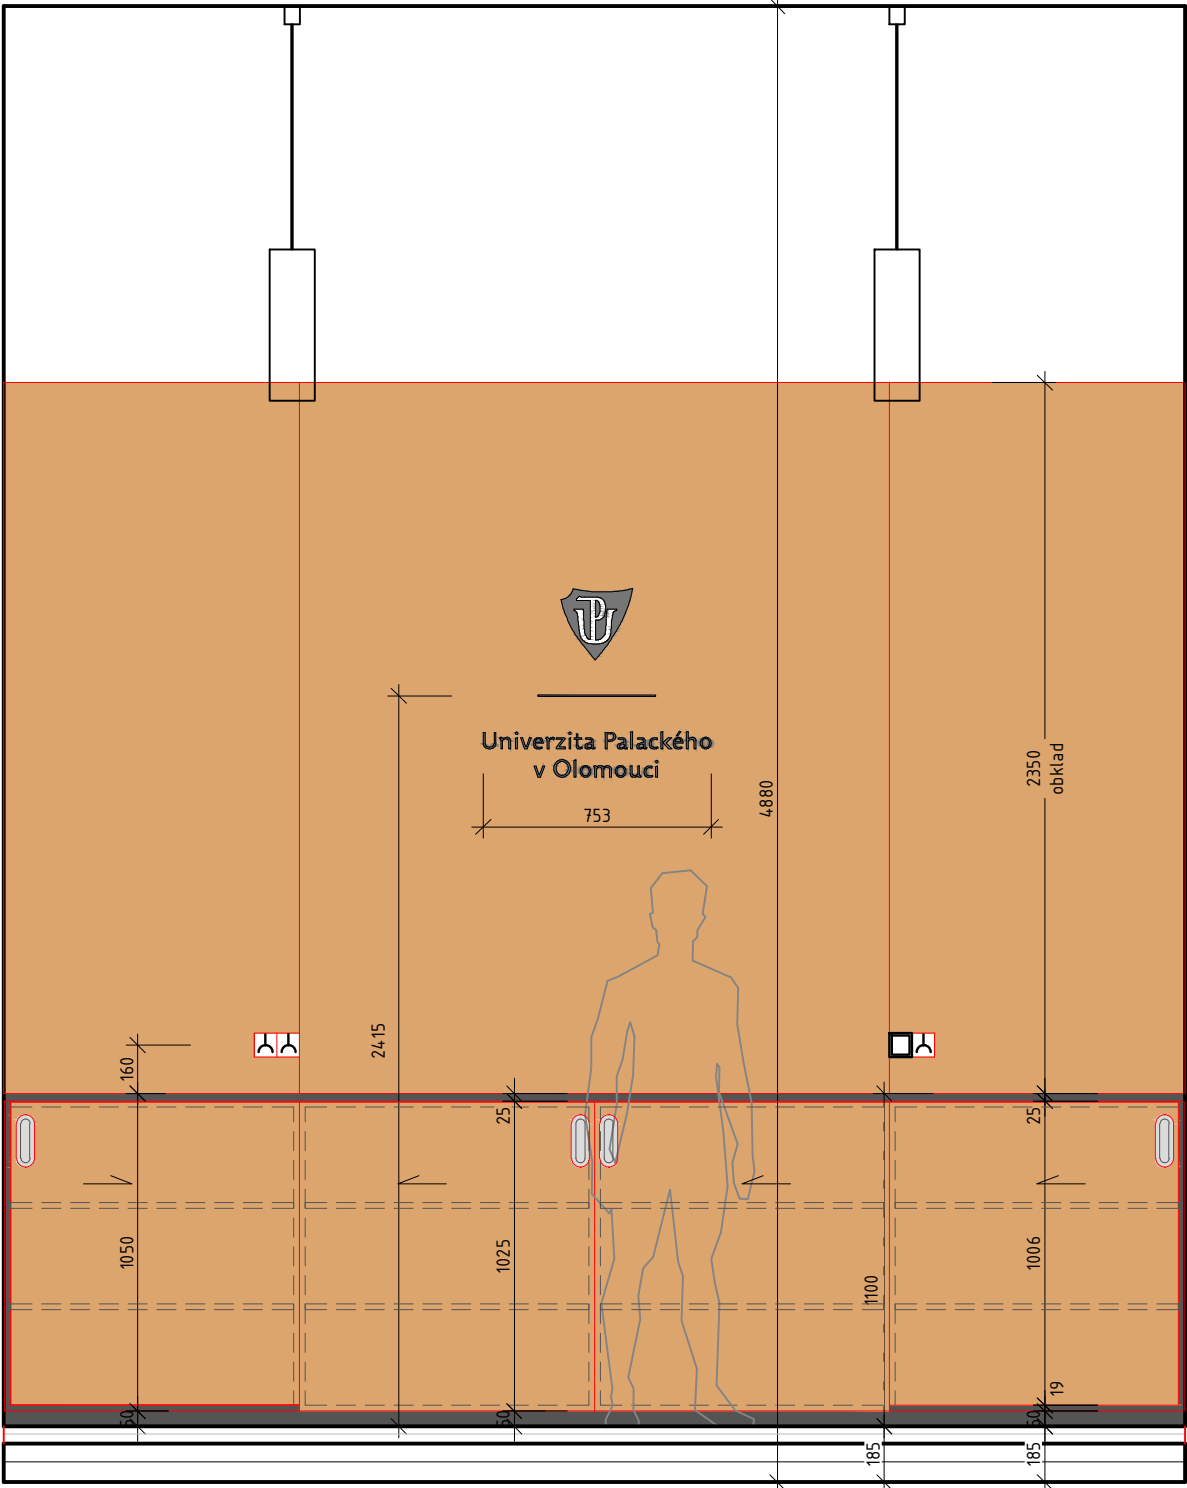

MATERIÁLOVÉ ŘEŠENÍ :


VESTAVĚNÁ SKŘÍŇOVÁ SESTAVA:

vrchní deska z lak. MDF 25mm, hrana R3, čelní převis se zafréz. vedením dvířek - lak 70% lesk, barva černá - RAL9015 traffic black
korpus provedení LTD 19, hrana ABS 1mm, - lamino SM, unicolor černá - 0080
4x dvířka posuvná z MDF 19mm, posuvné kování s brzdou dorazu, úchytky zápuštná v.=175mm (oválná mušle)
střední dvířka naložená, krajní vložena do korpusu - lak 70% lesk, barva bílá - RAL 1013 pearl white
8x vnitřní stavitelné police z LTD tl.19 mm, hrana ABS 2mm - lamino, unicolor černá
záda vložena z LTD 16mm - lamino, unicolor stříbrná

STĚNOVÝ OBKLAD:

obkladové panely- provedení lak. MDF 19mm, - lak 70% lesk, barva bílá - RAL 1013 pearl white
členění obkladu koresponduje se členěním skříňkové sestavy pod obkladem
montážní systém horizontálních a svislých závěsných Al lišt-odsazení od stěny max 14mm
logo se znakem univerzity podle manuálu JVS Upol - logotyp 2.2, středové provedení - PMMA vnesse bravy dle JVS- RAL7038 agate grey
- 3D z desky PMMA vnesse (barevně plná, neprůsvitná) tl. 15mm na kovových distančních trubičkách s LED podsvětlením
osazení 1x dvojzásuvky+1xdvojrámeček zásuvka,vypínač podsvětlení do úrovně 160mm nad skříňkou - design ABB Levit černé barvy

ŘEZPOHLED

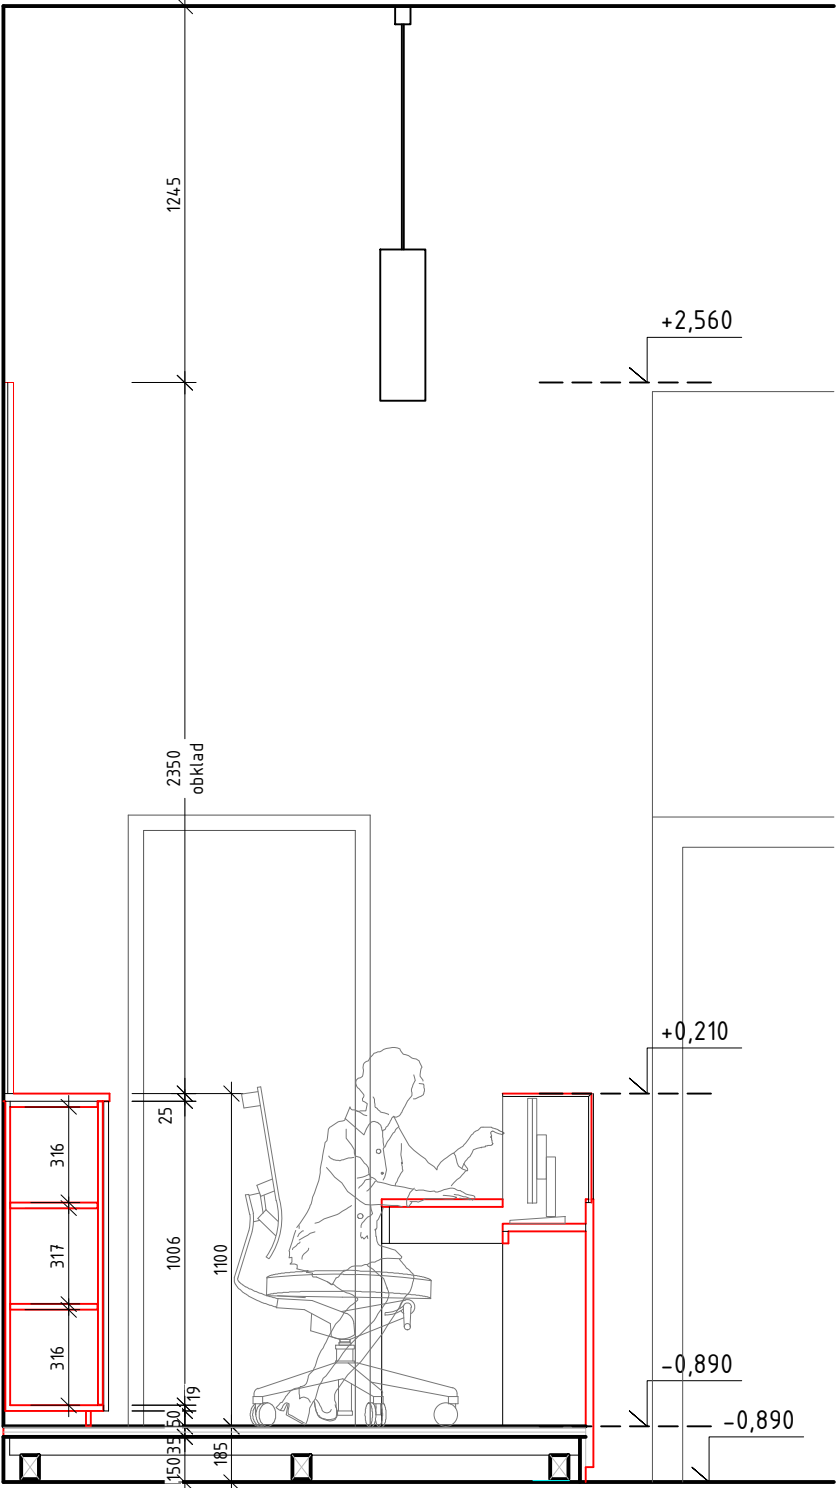

označení	název	rozměry (mm):šířka x hloubka / výška	počet:	1.pp	1.np	2.np	3.np	4.np	5.np
T06	skříňová sestava - 5x modul	780x350/1100(+50 sokl)	-	5	-	-	-	-	-
	obklad zadní stěny se znakem	3,9 bm , výška 2,55m	-	1	-	-	-	-	-

POZNÁMKA:

- barevné řešení bude před výrobou znovu projednáno se zadavatelem
- nejedná se o dílenský výkres !!!
- před výrobou nutno ověřit skutečné rozměry stavby na místě !!!

REVIZE ZE DNE _____

AKCE: Rekonstrukce budovy Filosofické fakulty UP v Olomouci - Dokumentace pro provedení stavby Na Hradě 245/5, 771 47 Olomouc	SPECIFIKACE TRuhlářských výrobků T06 obklad stěny + skříňová sestava za recepčním pultem	ZPRACOVATEL INTAR a.s. Bezručova 81/17a, Brno 60200
--	--	---