


CELKOVÝ SITUAČNÍ VÝKRES - M 1:1000

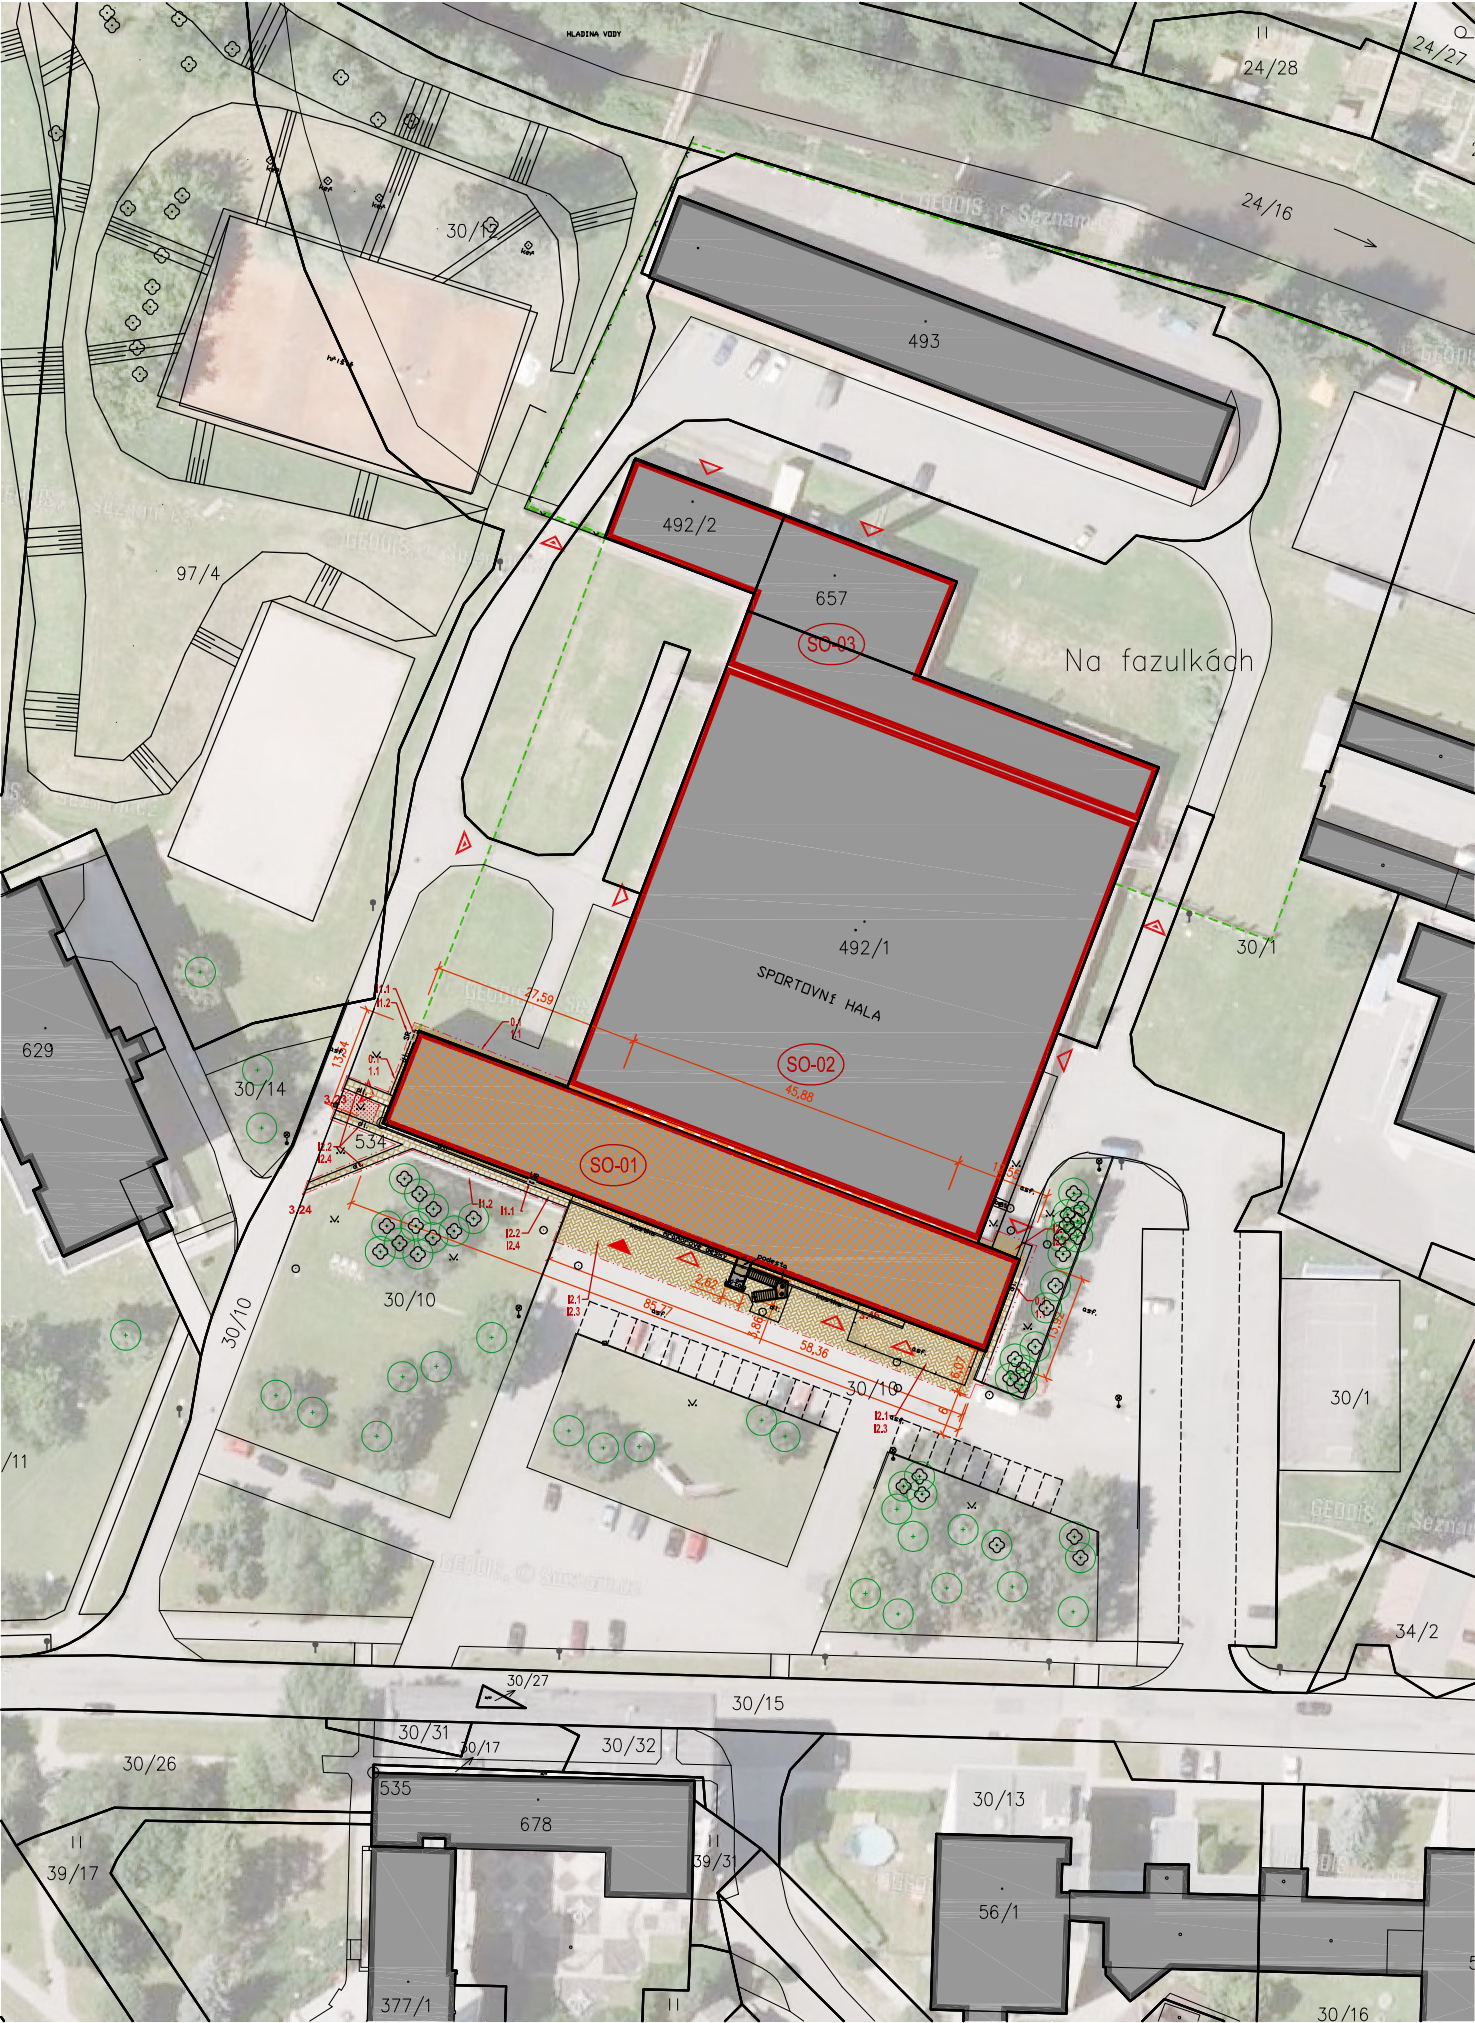

Olomouc, Zateplení vstupního objektu Sportovní haly UP v Olomouci

LEGENDA:


STÁVAJÍCÍ STAV:

- 30/10 HRANICE A ČÍSLA PARCEL
- STÁVAJÍCÍ OKOLNÍ OBJEKTY
- STÁVAJÍCÍ KOMUNIKACE A ZPEVNĚNÉ PLOCHY – POJÍŽDĚNÉ
- STÁVAJÍCÍ CHODNÍKY – POCHOZÍ
- STÁVAJÍCÍ VODNÍ PLOCHY – VODOTEČ
- STÁVAJÍCÍ ZELEŇ – TRAVNATÉ PLOCHY – KEŘOVÁ A STROMOVÁ ZELEŇ
- STÁVAJÍCÍ STROMOVÁ ZELEŇ – ZACHOVANÁ
- HRANICE AREÁLU SPORTOVNÍ HALY – OPLOČENÍ

LEGENDA:

NAVRHOVANÉ ÚPRAVY:

- HRANICE ŘEŠENÉHO ÚZEMÍ
- 10-01, 02, SO-01 DEMOLICE, DEMONTÁŽE
  - I1.1 – DEMONTÁŽ ÚČASTNICKÉHO ROZVADĚČE 02 (VIZ. 10-01)
  - I2.1 – DEMOLICE ZPEVNĚNÉ PLOCHY, ASFALT
  - I2.2 – DEMOLICE PŘILÉHAJÍCÍHO CHODNÍKU, DET. DLAŽBA
  - 0.1 – DEMOLICE OKAPOVÉHO CHODNÍKU, DET. DLAŽBA
- SO-01 OBJEKTY KOMPLEXU SPORTOVNÍ HALY:
  - SO-01 – VSTUPNÍ OBJEKT, ADMINISTRATIVNÍ ČÁST, KLUBOVNY, UČEBNY, WC PRO VEŘEJNOST, RESTAURACE, SALONEK
  - SO-02 – SPORTOVNÍ HALA, S HRÍŠTĚM S TRIBUNOU A ZÁZEMÍM PRO SPORTOVCE (není předmětem stavebního povolení)
  - SO-03 – KOTELNA, VÝMĚNÍK (není předmětem stavebního povolení)
- 10-01 I1.2 – NOVÁ POZICE ÚČASTNICKÉHO ROZVADĚČE 02 (2 ks) ROZVADĚČ 02 S OZN. a) SE NACHÁZÍ V OCHRANNÉM PÁSMU TEPLOVODU –1KS (viz. samostatná dokumentace pro územní souhlas)
- SO-01 VYZNAČENÍ ROZSAHU REKONSTRUKCE FASÁDY
- SO-01 VYZNAČENÍ ROZSAHU REKONSTRUKCE PLOCHÉ STŘECHY
- 10-02 KOMUNIKACE POJÍŽDĚNÉ, DLAŽDĚNÉ
  - I2.3 – OPRAVA NÁSTUPNÍ PLOCHY PŘED OBJEKTEM (SOUČÁSTÍ SLEPECKÝ PÁS A VYMEZUJÍCÍ SLOUPKY)
- 10-02, SO-01 KOMUNIKACE POCHOZÍ, DLAŽDĚNÉ
  - I2.4 – OPRAVA PŘILÉHAJÍCÍHO CHODNÍKU
  - 1.1 – OPRAVA OKAPOVÉHO CHODNÍKU
- HLAVNÍ VSTUPY A VJEZDY DO AREÁLU SPORTOVNÍ HALY
- HLAVNÍ VSTUP/VJEZD DO OBJEKTŮ
- VEDLEJŠÍ/TECHNICKÝ VSTUP DO OBJEKTŮ

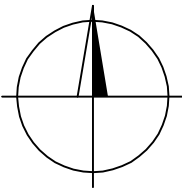

±0,000 = 213,48 m.n.m. = PODLAHA 1.NP

ZHOTOVITEL: STAVOPROJEKT OLOMOUC, a.s. Holická 31, 772 00 OLOMOUC, Telefon: 585531111, Fax: 585531333 E-mail: info@stavoprojekt.cz, IČ: 45192031, DIČ: CZ45192031		RAZÍTKO:			
STUPĚŇ DOKUMENTACE: <b>DOKUMENTACE PRO PROVÁDĚNÍ STAVBY</b>		ŘEDITEL:	MANAŽER PROJEKTU:		
		RNDr. Luděk Šťastný	PaedDr. Zoja Šťastná		
OBJEDNATEL: Univerzita Palackého v Olomouci Křížkovského 511/8, 77900 Olomouc		HLAVNÍ INŽENÝR PROJEKTU:	VEDOUcí PROJEKTANT:		
		-	Ing. Jiří Vídian		
MÍSTO STAVBY: obec Olomouc, k.ú.: Lazce 710598 U sportovní haly 38/2, Lazce, 77900 Olomouc		ODPOVĚDNÝ PROJEKTANT:	VYPRACOVAL:		
PARCELA: 30/10, st.492/1		Ing. Jiří Vídian	Ing.arch. Jiří Burián		
KRAJ: OLOMOUCKÝ			MĚŘÍTKO: 1:1000		
ZAKÁZKA: <b>Olomouc, Zateplení vstupního objektu Sportovní haly UP v Olomouci</b>					
OBJEKT: <b>SITUAČNÍ VÝKRESY</b>			ČÁST: <b>C</b>		
VÝKRES: <b>CELKOVÝ SITUAČNÍ VÝKRES</b>			ČÍSLO: <b>C.2</b>		