


SITUAČNÍ VÝKRES ŠIRŠÍCH VZTAHŮ

1:5000

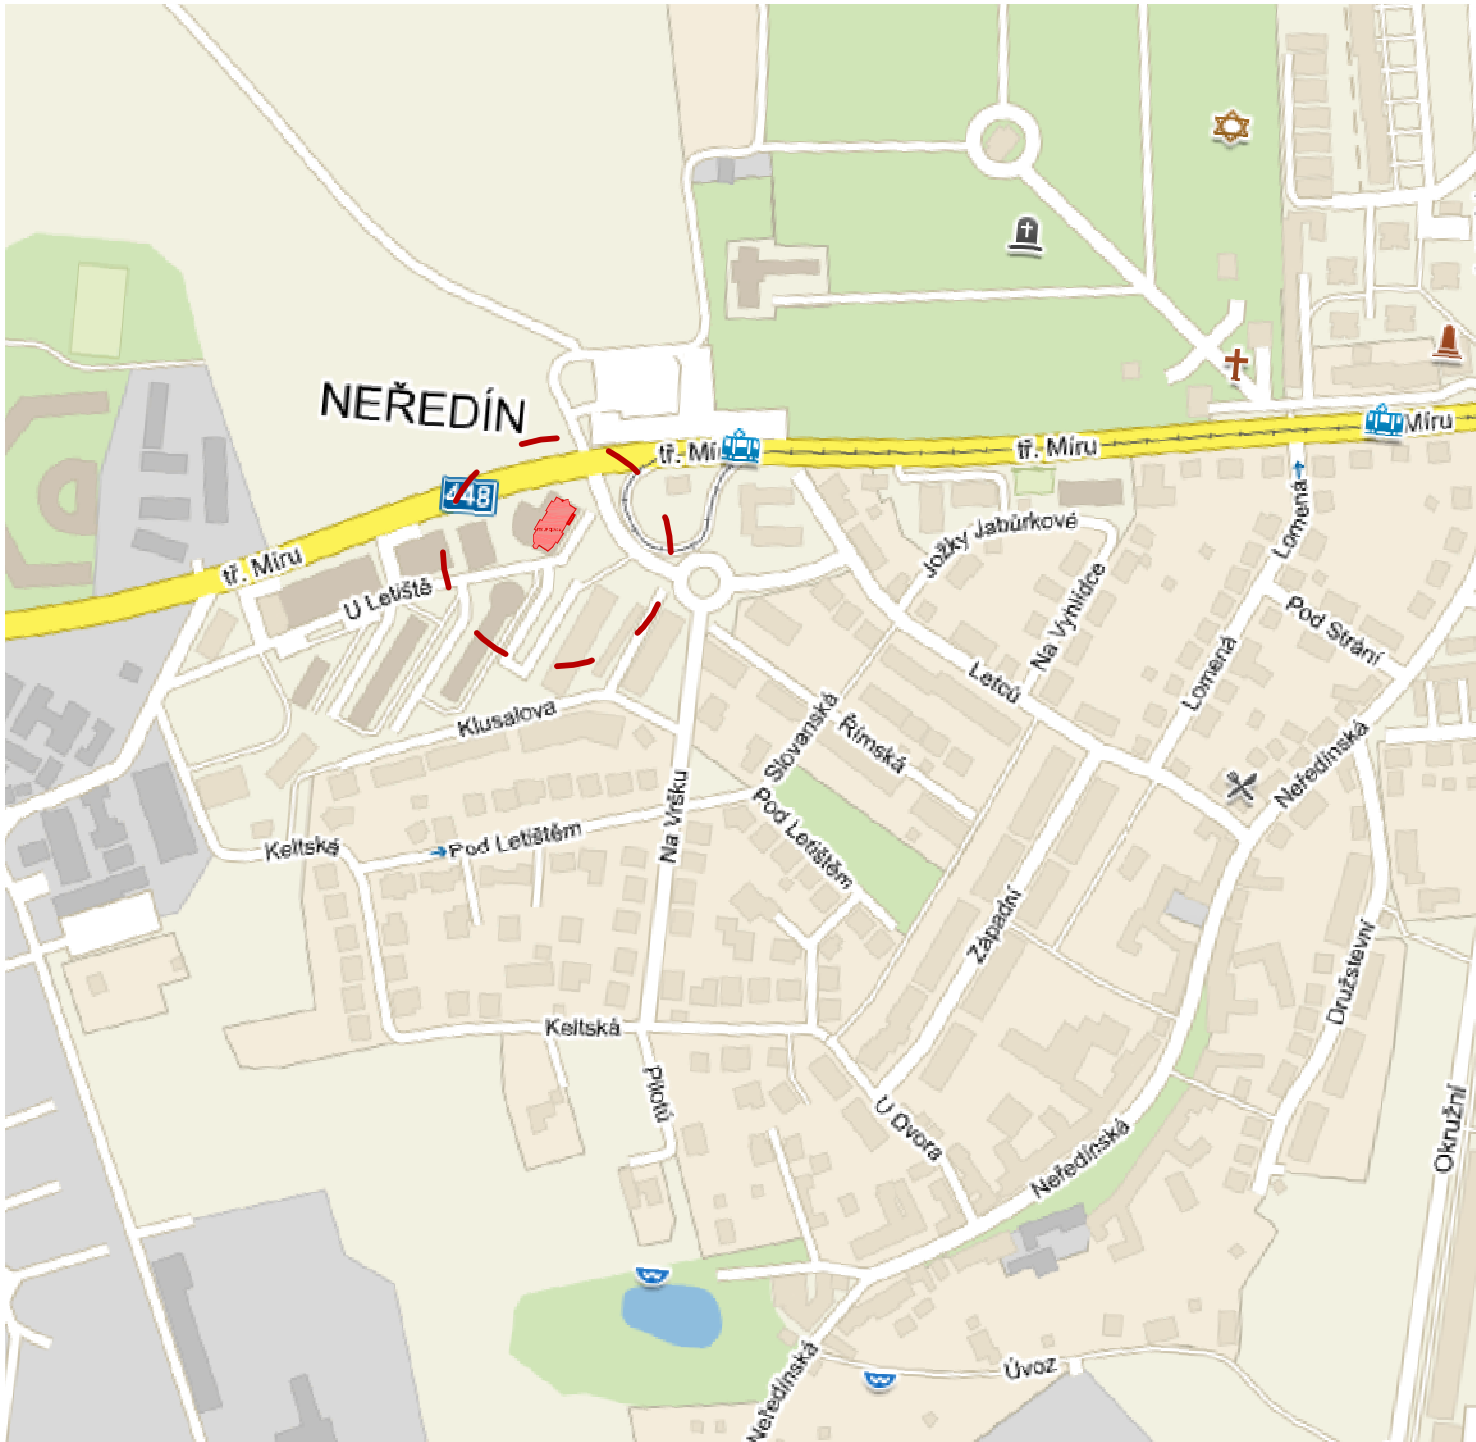


LEGENDA:

NAVRHOVANÉ ÚPRAVY:




STÁVAJÍCÍ OBJEKT FTK UP NEŘEDÍN S VYZNAČENÍM ROZSAHU ÚPRAV:
– STAVEBNÍ ÚPRAVY SE TÝKAJÍ VÝMĚNY VÝTAHU.

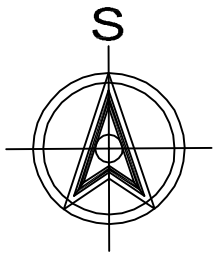

SCHEMA OBJEKTU



řešený výsek

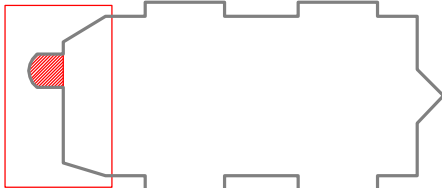

název stavby:

Fakulta tělesné kultury UP Olomouc - Neředín výměna výtahu

místo stavby:

třída Míru 676/111, Neředín, 77900 Olomouc

stupeň dokumentace:

DOKUMENTACE PRO PROVÁDĚNÍ STAVBY

číslo zakázky:

31-159/350

stavebníci / objednatelé:

Univerzita Palackého v Olomouci
Křížkovského 511/8, 77900 Olomouc
IČO: 61989592



číslo smlouvy:

—

generální projektant / zhotovitel:



STAVOPROJEKT OLOMOUC a.s.
Holická 31, 772 00 Olomouc
IČ: 45192031

ředitel:

RNDr. Luděk Štastný

manažer projektu:


PaedDr. Zoja Štastná

zpracovatel předmětné části projektové dokumentace:

STAVOPROJEKT OLOMOUC a.s.
Holická 568/31, 77200 Olomouc, IČO: 61989592

razítko / podpis:

firma:

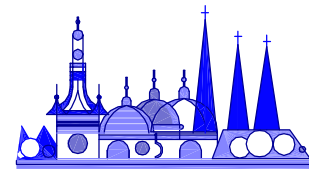

STAVOPROJEKT OLOMOUC a.s.

vedoucí projektant:

Ing. Jiří Vician

zodpovědný projektant:

Ing. Jiří Vician

vyraboval:

Ing. Jiří Vician

kontroloval:

—

objekt / soubor:

FTK UP v Olomouci, třída Míru 111, Olomouc - Neředín

část:

SITUAČNÍ VÝKRESY

zpráva / výkres:

SITUAČNÍ VÝKRES ŠIRŠÍCH VZTAHŮ

formát:

2x A4

měřítko:

1:5000

datum:

04/2017

kód:

C

paré:

číslo:

01