








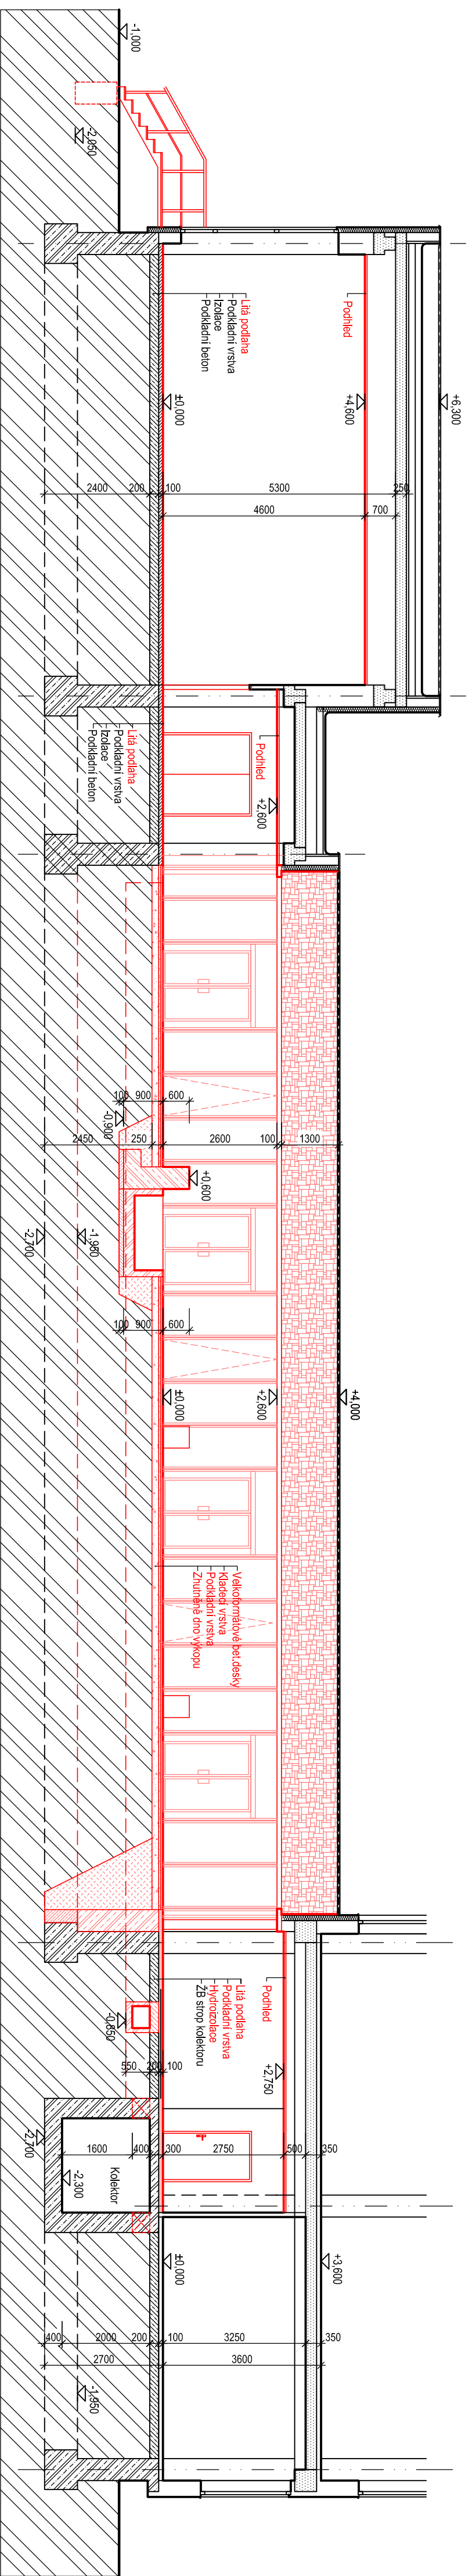


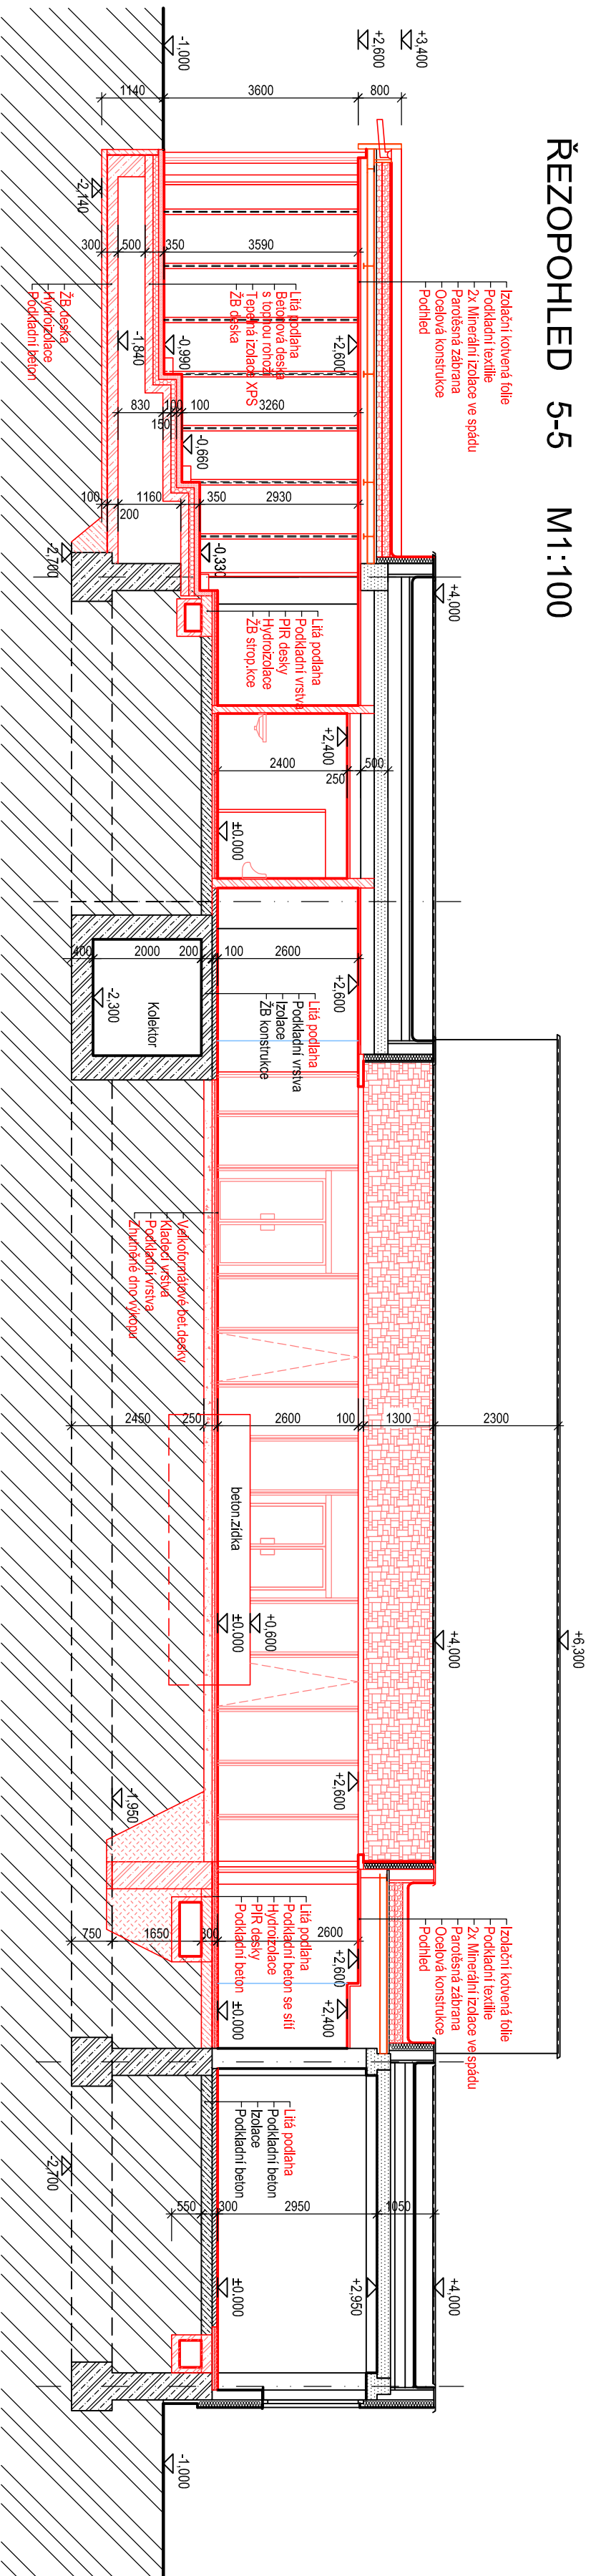
ŘEZOPOHLED 6-6 M1:100



## LEGENDA

- |   |   |
|---|---|
|  | Slavajdi žb konstrukce                    |
|  | Dodatky obvod pláště - keramické tvárnoky |
|  | P10 na maltu M5                           |
|  | Vnitřní plátka 1, 100mm P10 na maltu M5   |
|  | Vnější plátka 1, 100mm P10 na maltu M5    |
|  | Zetvrdnutí C20/25 X2                      |
|  | Prostý beton C12/15                       |
|  | Čistá zóna                                |
|  | Obklad - kámen                            |

ŘEZOPOHLED 5-5 M1:100

[illegible][illegible]