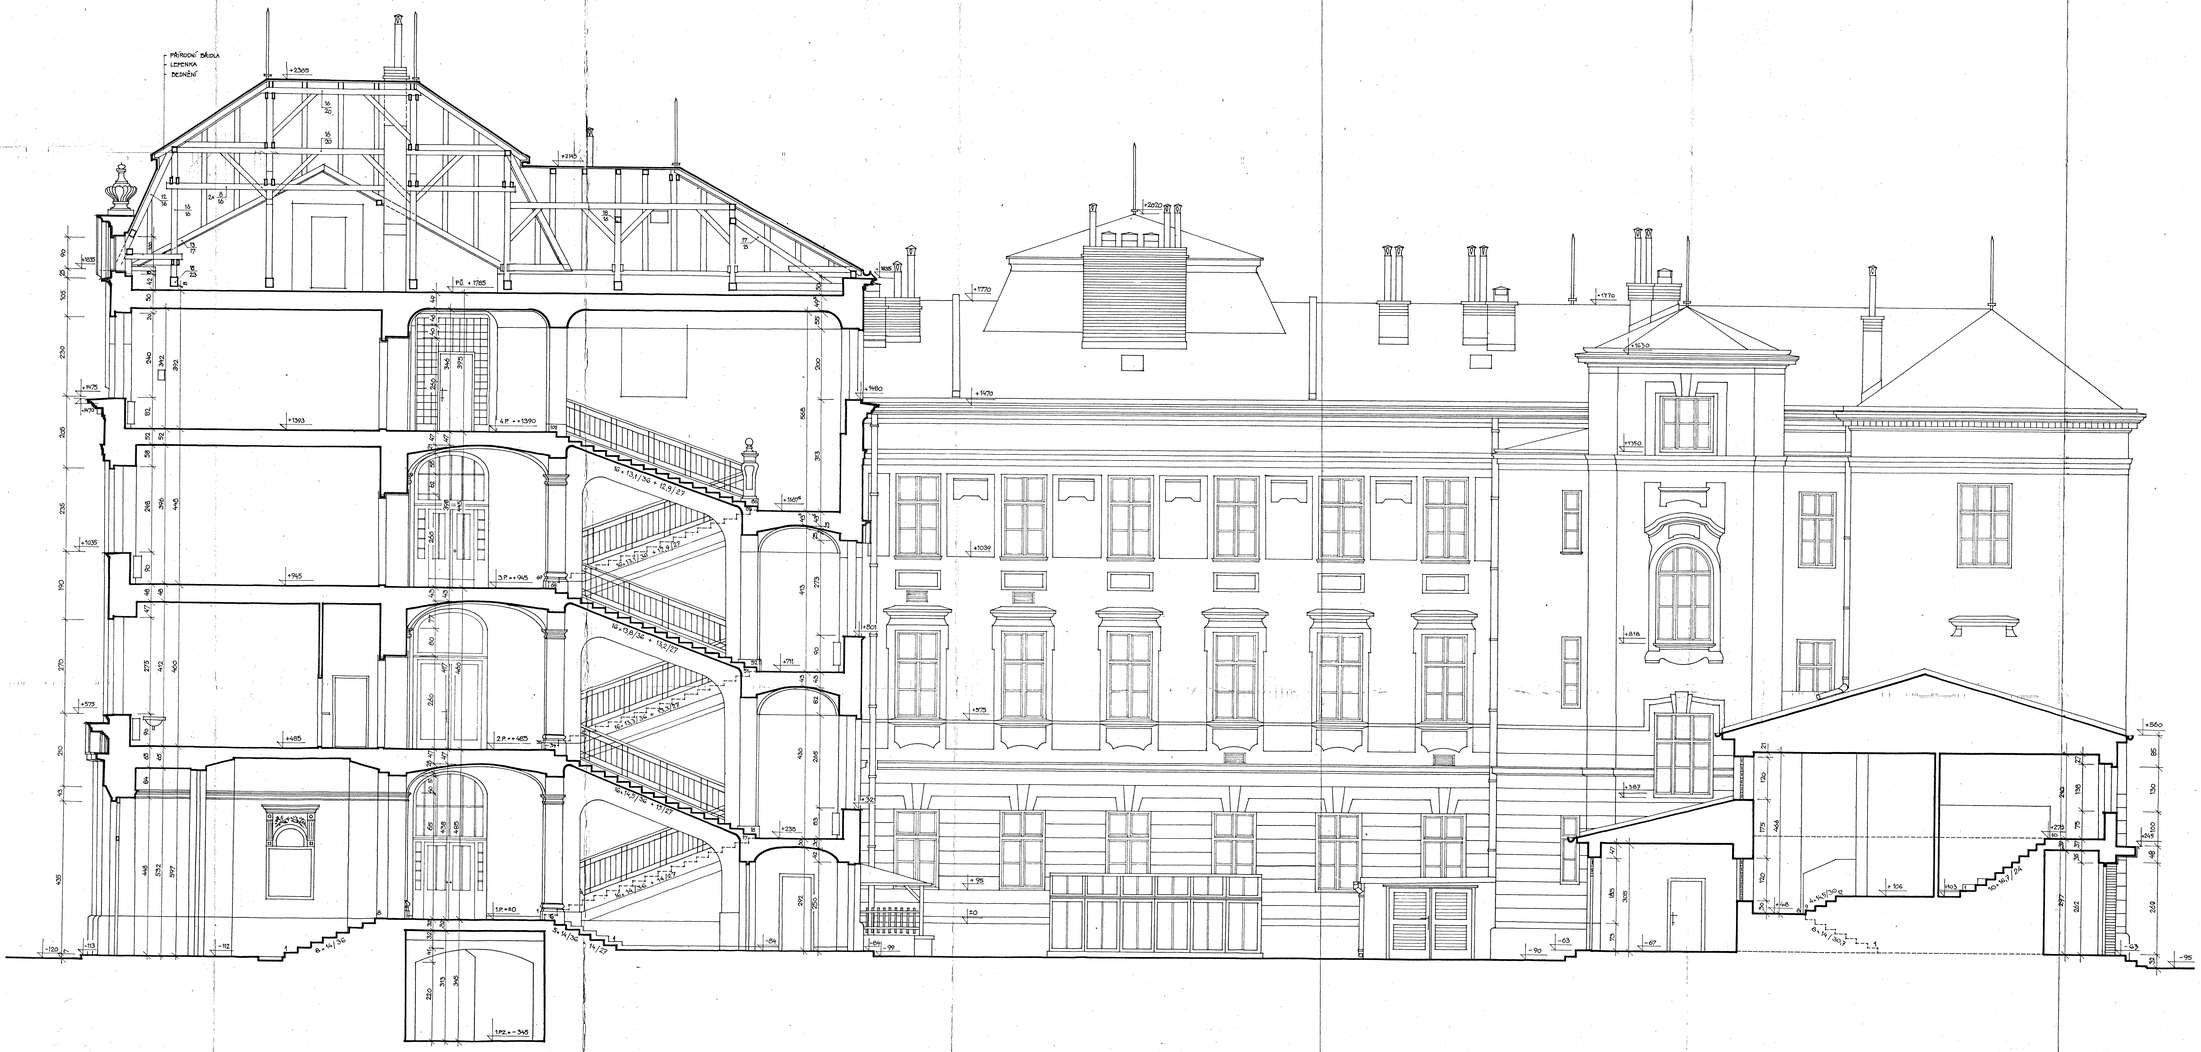

ZODP PROJEKTANT	VYPRACOVAL	KONTROLOVAL	VUT FAST BRNO
INGARCE L.BARKA	ING PL.ROCKLA	I. LITERA	VE POZEMNÍHO STAVITELSTVÍ
		K. KAVLIŠ	VEDOUCÍ: DOC.ING. B. PETRŮ
KRAJ SEVEROMORAVSKÝ		NÁVRH OLOMOUC	FORMÁT 1594
INVESTOR - PALACKÉHO UNIVERSITA OLOMOUC			DATUM LISTOPAD 1991
			ÚČEL STAVEBNÍ POVOLENÍ
PŘÍRODOVĚDECKÁ FAKULTA LENINOVA 26			ČÍS. ZAKÁZKY 93-2230/06
			ČÍS. KOPIE 5
			ARCH. ČÍSLO 20
ŘEZ A-A'			1:50 ČÍSLO VÝKRESU 8
			ROZHODUJÍCÍ V CM