



LEGENDA

- ① deska / DTD, povrch HPL laminát, barevnost champagne; tl. 38mm; veškeré spoje budou skryté
② nástěnný věšák / kov; kotvení šrouby se zápusťnou hlavou; počet 23ks; prášková vypalovaná barva; věšák stejné kolekce dle prvku W01
③ akustický obklad stěn přednáškového sálu (není dodávkou interiéru-viz část ASŘ, PSV T1.001)

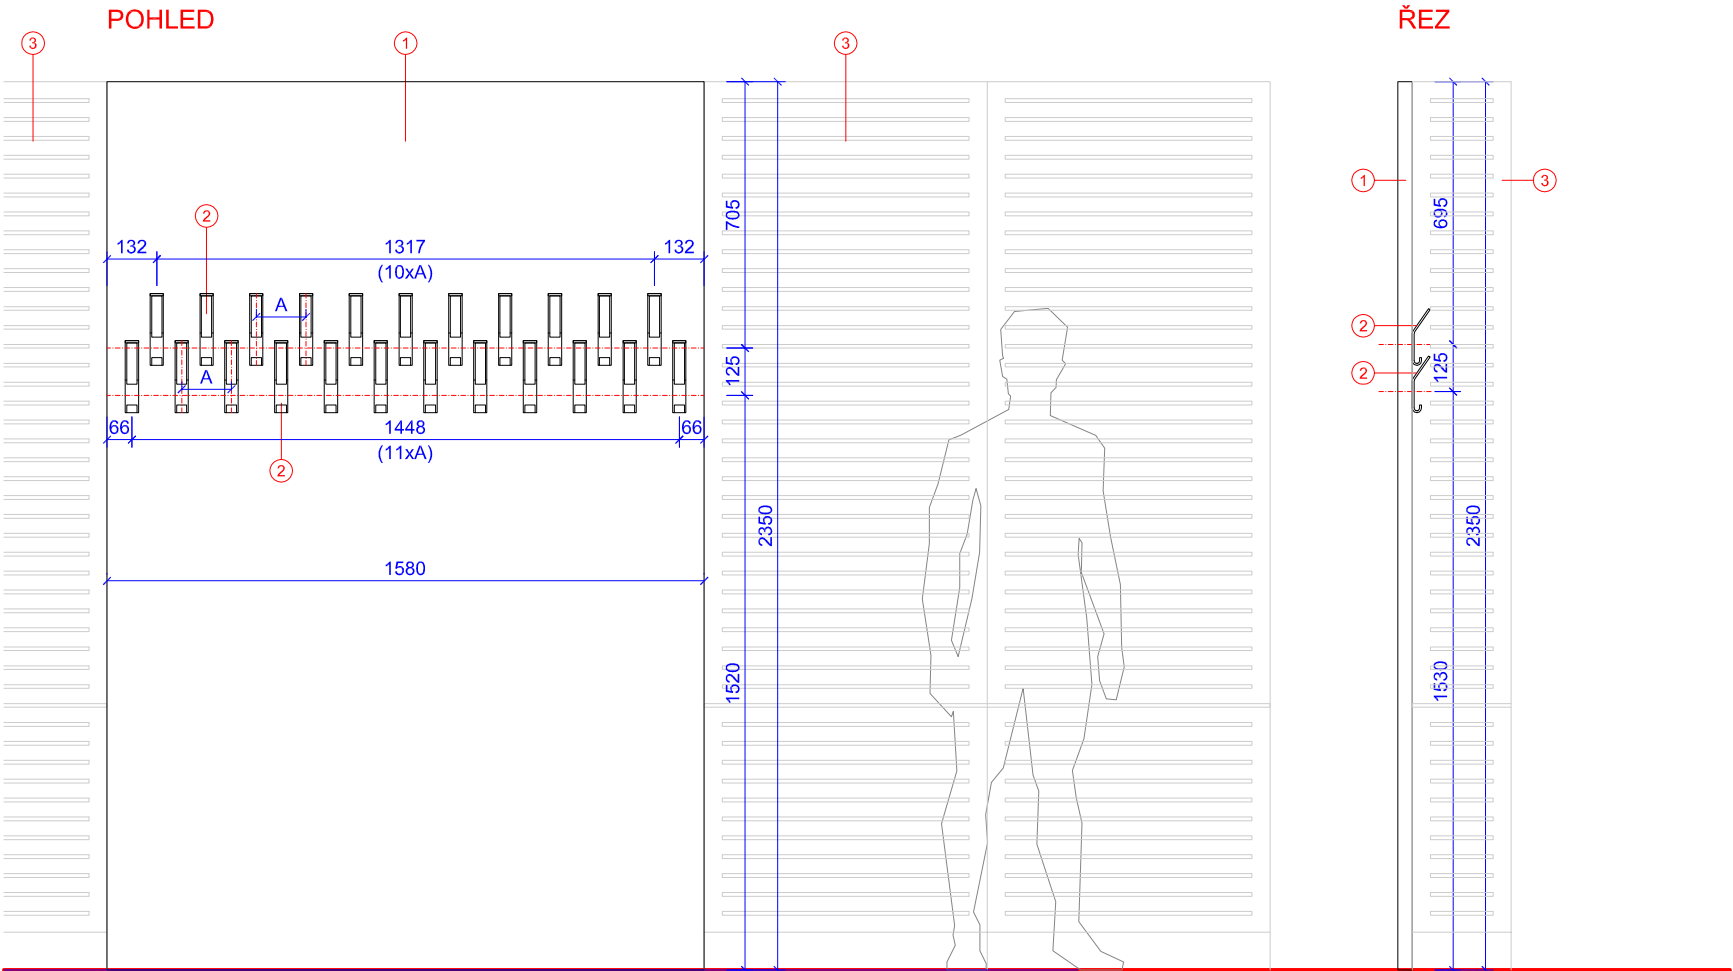



barevnost věšáku:

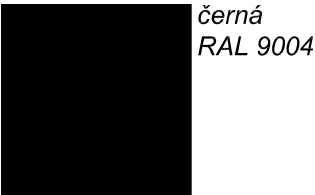

poznámka:

- _ barevnost desky (1) bude identická dle akustického obkladu (3); barevnost bude vzorkována a odsouhlasena AD
_ řešení bude koordinováno s akustickým obkladem v místnosti (3)
_ součást dodávky je kompletní montáž; před montáží budou rozměry ověřeny na stavbě
_ veškeré spoje desek budou skryté
_ osazení bude koordinováno s pozicemi koncových prvků elektro a bude odsouhlaseno AD
_ bude předložena dílenská dokumentace a odsouhlasena AD

ilustrační obrázek:

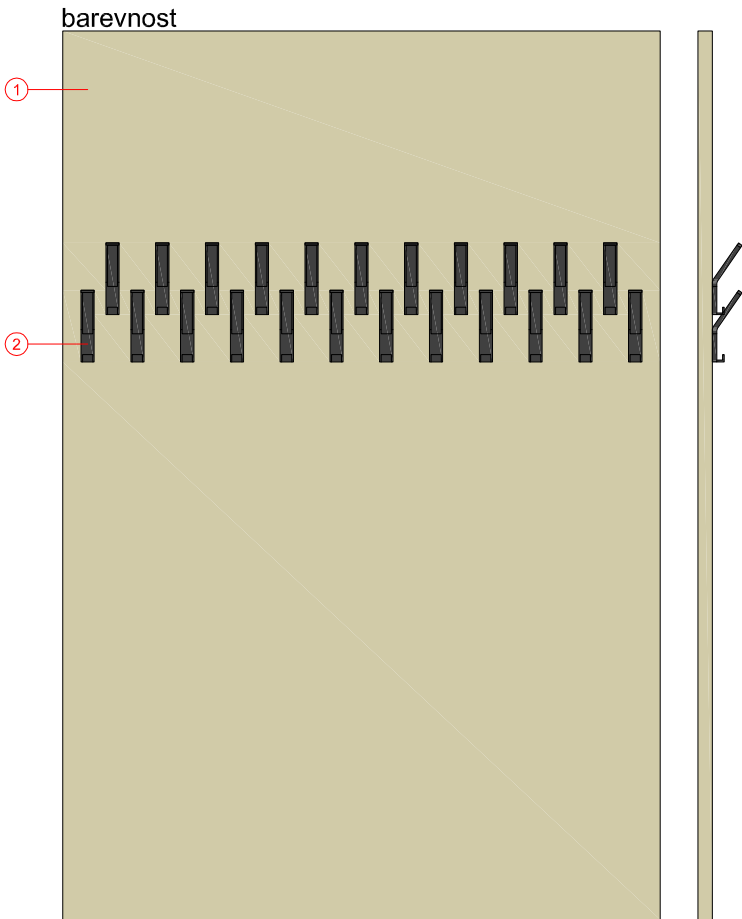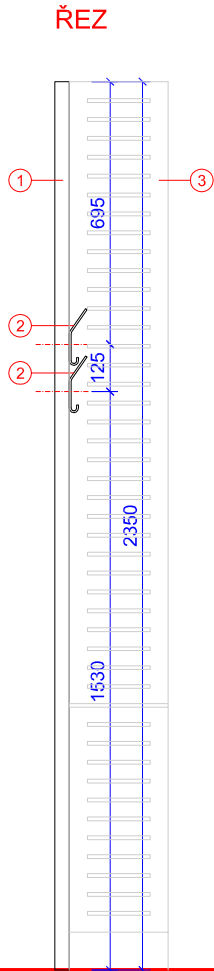

poznámka:

- _ jakékoli odchylky vyvolané konkrétní situací na stavbě je třeba konzultovat se zpracovatelem projektové dokumentace