




POHLED ČELNÍ

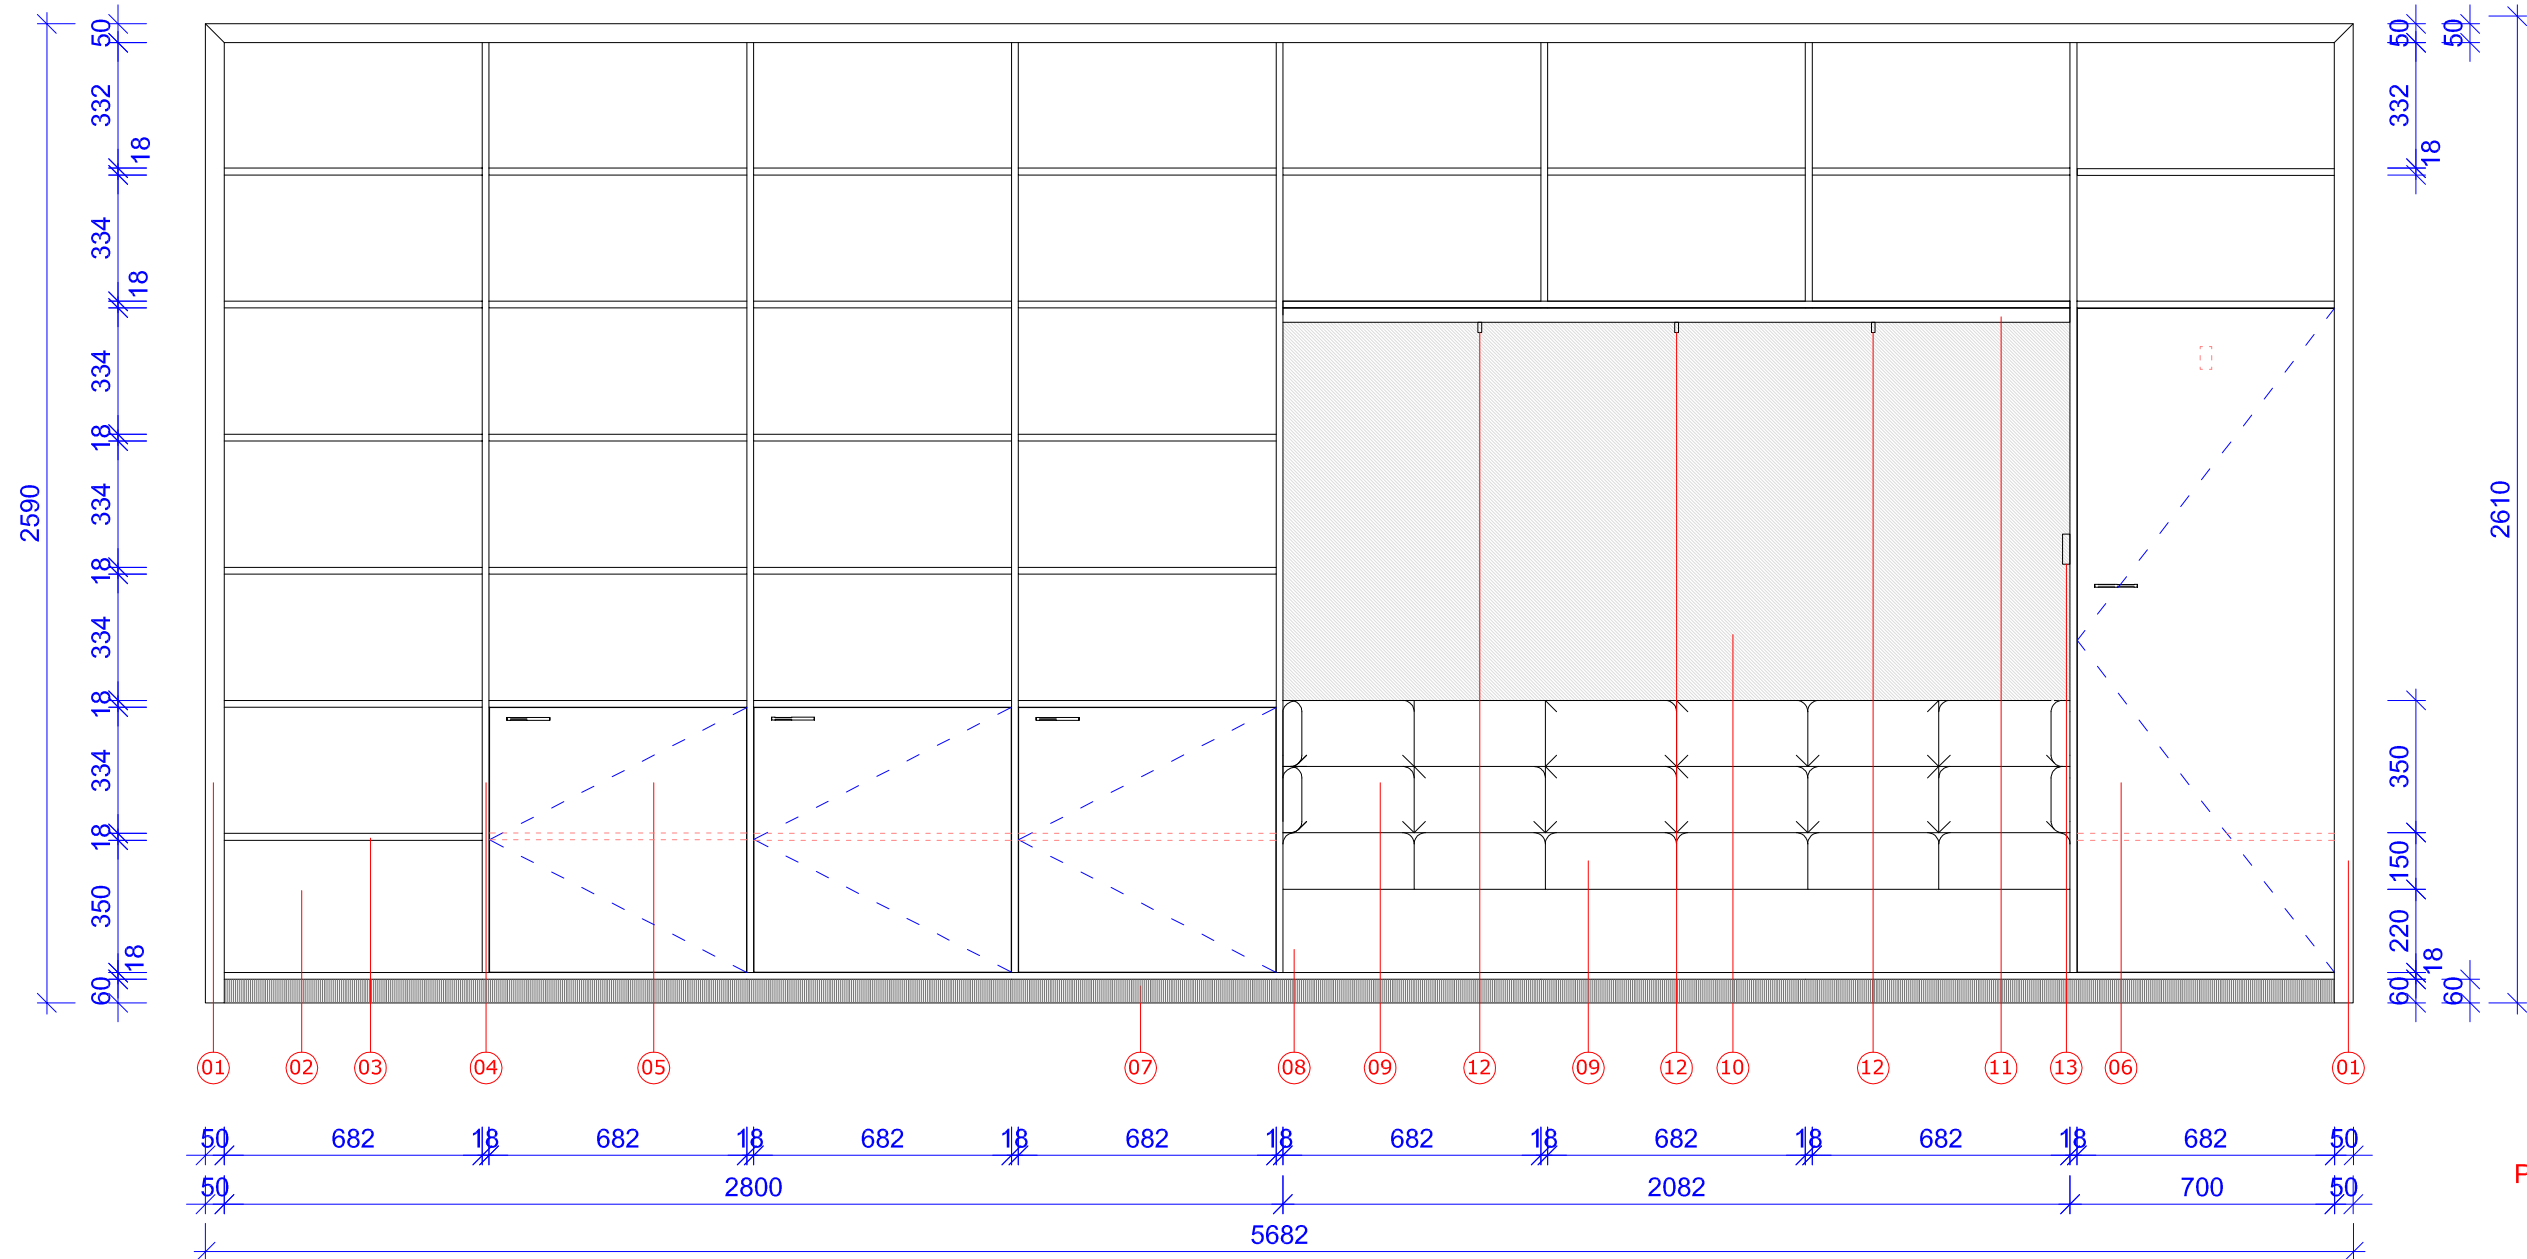


PŮDORYS

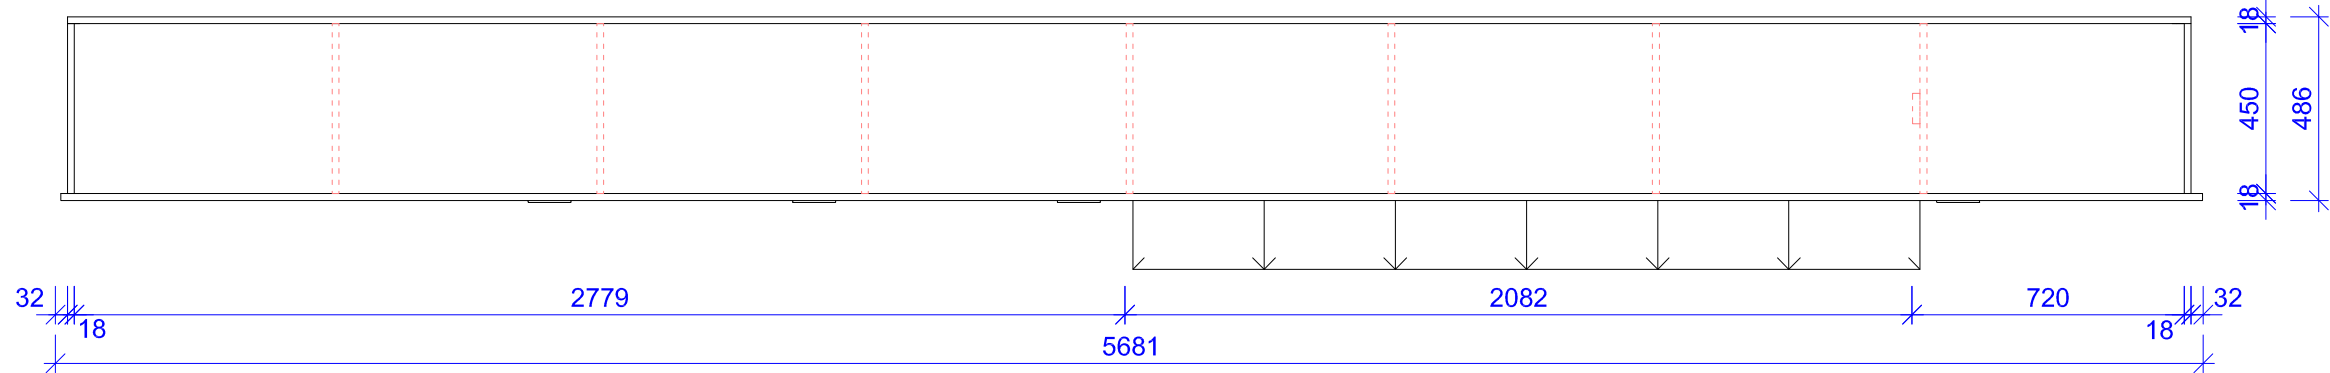

ŘEZ

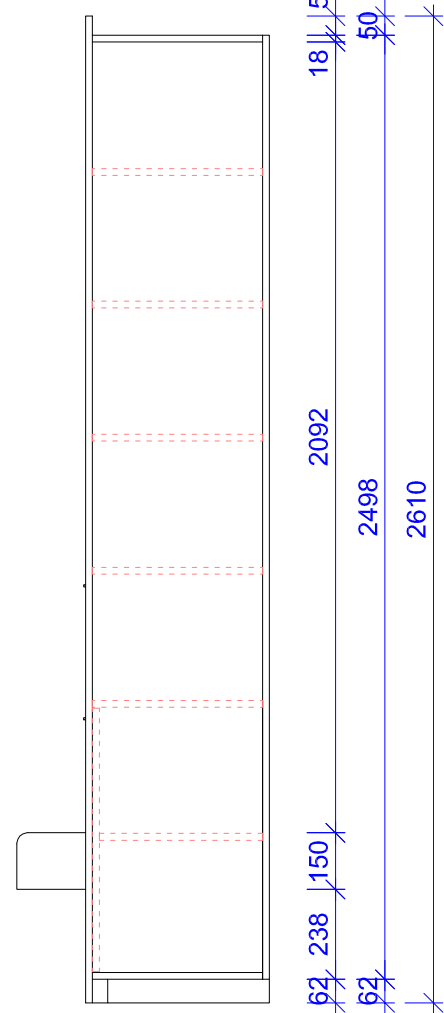

PERSPEKTIVA

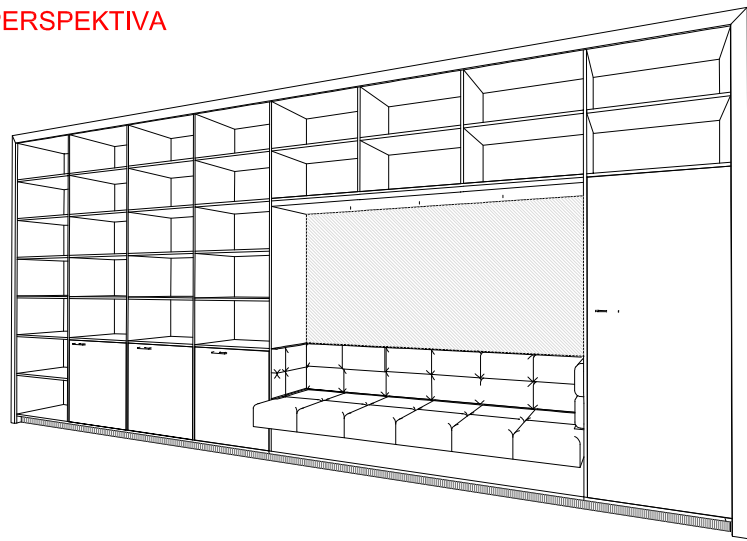

LEGENDA MATERIÁLŮ:

- 01 nasazené rámování - MDF, povrch lak, 70% lesk, barevnost RAL 8070, tl. 18mm, šířka 50mm
- 02 záda - MDF, povrch lak, 70% lesk, barevnost RAL 8070, tl. 18mm
- 03 police - MDF, povrch lak, 70% lesk, barevnost RAL 8070, tl. 18mm
- 04 stěna - MDF, povrch lak, 70% lesk, barevnost RAL 8070, tl. 18mm
- 05 dvířka kyvná - MDF, povrch lak, 70% lesk, barevnost RAL 8070, tl. 18mm
- 06 skříňka šatní - dvířka kyvná - MDF, povrch lak, 70% lesk, barevnost RAL 8070, tl. 18mm
- 07 sokl - MDF, povrch lak, 70% lesk, barevnost RAL 9005, tl. 18mm
- 08 přední panel - MDF, povrch lak, 70% lesk, barevnost RAL 8070, tl. 18mm,
- 09 divan
- 10 záda - MDF, povrch lak, 70% lesk, barevnost RAL 1019, tl. 18mm
- 11 police - MDF, povrch lak, 70% lesk, barevnost RAL 8070, tl. 38mm; (instalace svítidel)
- 12 vestavné bodové svítidlo, 3ks
- 13 vypínač pro ovládání svítidla (12)

specifikace

police

- _ vnitřní část stěny (04) má standardně předvrtané otvory pro nastavení výšky polic (a32mm);
- _ skrytá policová podpěra ve vyfrézovaném otvoru v polici pro zabránění nechtěnému samovolnému vysunutí police - pro manipulaci polic je nutné police nejdříve odjistit z předvolené výšky police
- spodní skříňky (kyvná dvířka):

- _ 1x police (laminát tl. 18mm, barevnost: černá hladká, mat; ABS 1mm)
- _ rozteč pro policové podpěrky á32 mm
- šatní skříňky (kyvná dvířka):
- _ 1x police (laminát tl. 18mm, barevnost: černá hladká, mat; ABS 1mm)
- _ rozteč pro policové podpěrky á32 mm
- _ 1x věšák výsuvný 250mm, rozměry 40x250x60mm, nikel + černý plast
- _ 1x zrcadlo (450x600mm) lepeno na vnitřní straně dveří

- kování
- _ kování s tlumeným dojezdem, včetně brzdícího mechanismu při otevírání či zavírání; madla chrom, matný;
- _ horizontální madlo dvířek, chrom mat, šíře min. 110 mm, U-profil, plný


divan

- _ kůže, barva šedá (bude koordinováno s barvou zádového panelu, položka č.10)
- _ skladby sedáku a opěraku: bílé plátno / vata / technická textilie / žíně / technická textilie / africká tráva přírodní / technická textilie / dvojkuželové pružiny / DTD deska
- _ dvojitě spoje (šev)
- svítidlo
- _ vestavné LED bodové svítidlo s možností natáčení hlavice 75°; vyzařovací úhel 20°, barevnost světla 3700°K
- _ viditelná část výška 27mm, Ø10mm, krycí rozeta Ø26mm
- _ povrch chrom
- _ součást dodávky je montáž a instalace, včetně propojení s vypínačem



vypínač

- _ čtvercový formát
- _ hranatý design
- _ barva kouřová černá

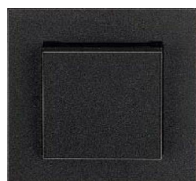

poznámka:

- _ před montáží budou veškeré rozměry ověřeny na stavbě;
- _ bude předložena dílenská dokumentace a odsouhlasena AD

poznámka:

- _ jakékoli odchylky vyvolané konkrétní situací na stavbě je třeba konzultovat se zpracovatelem projektové dokumentace

C-SPECIFIKACE A TECHNICKÉ PODMÍNKY

PROJEKT INTERIÉRU

rekonstrukce objektu FF UP
Křížkovského 10, Olomouc

zodpovědný projektant: Filozofická fakulta Univerzity Palackého v Olomouci
Ing. arch. Tomáš Machovský