


POHLED ČELNÍ

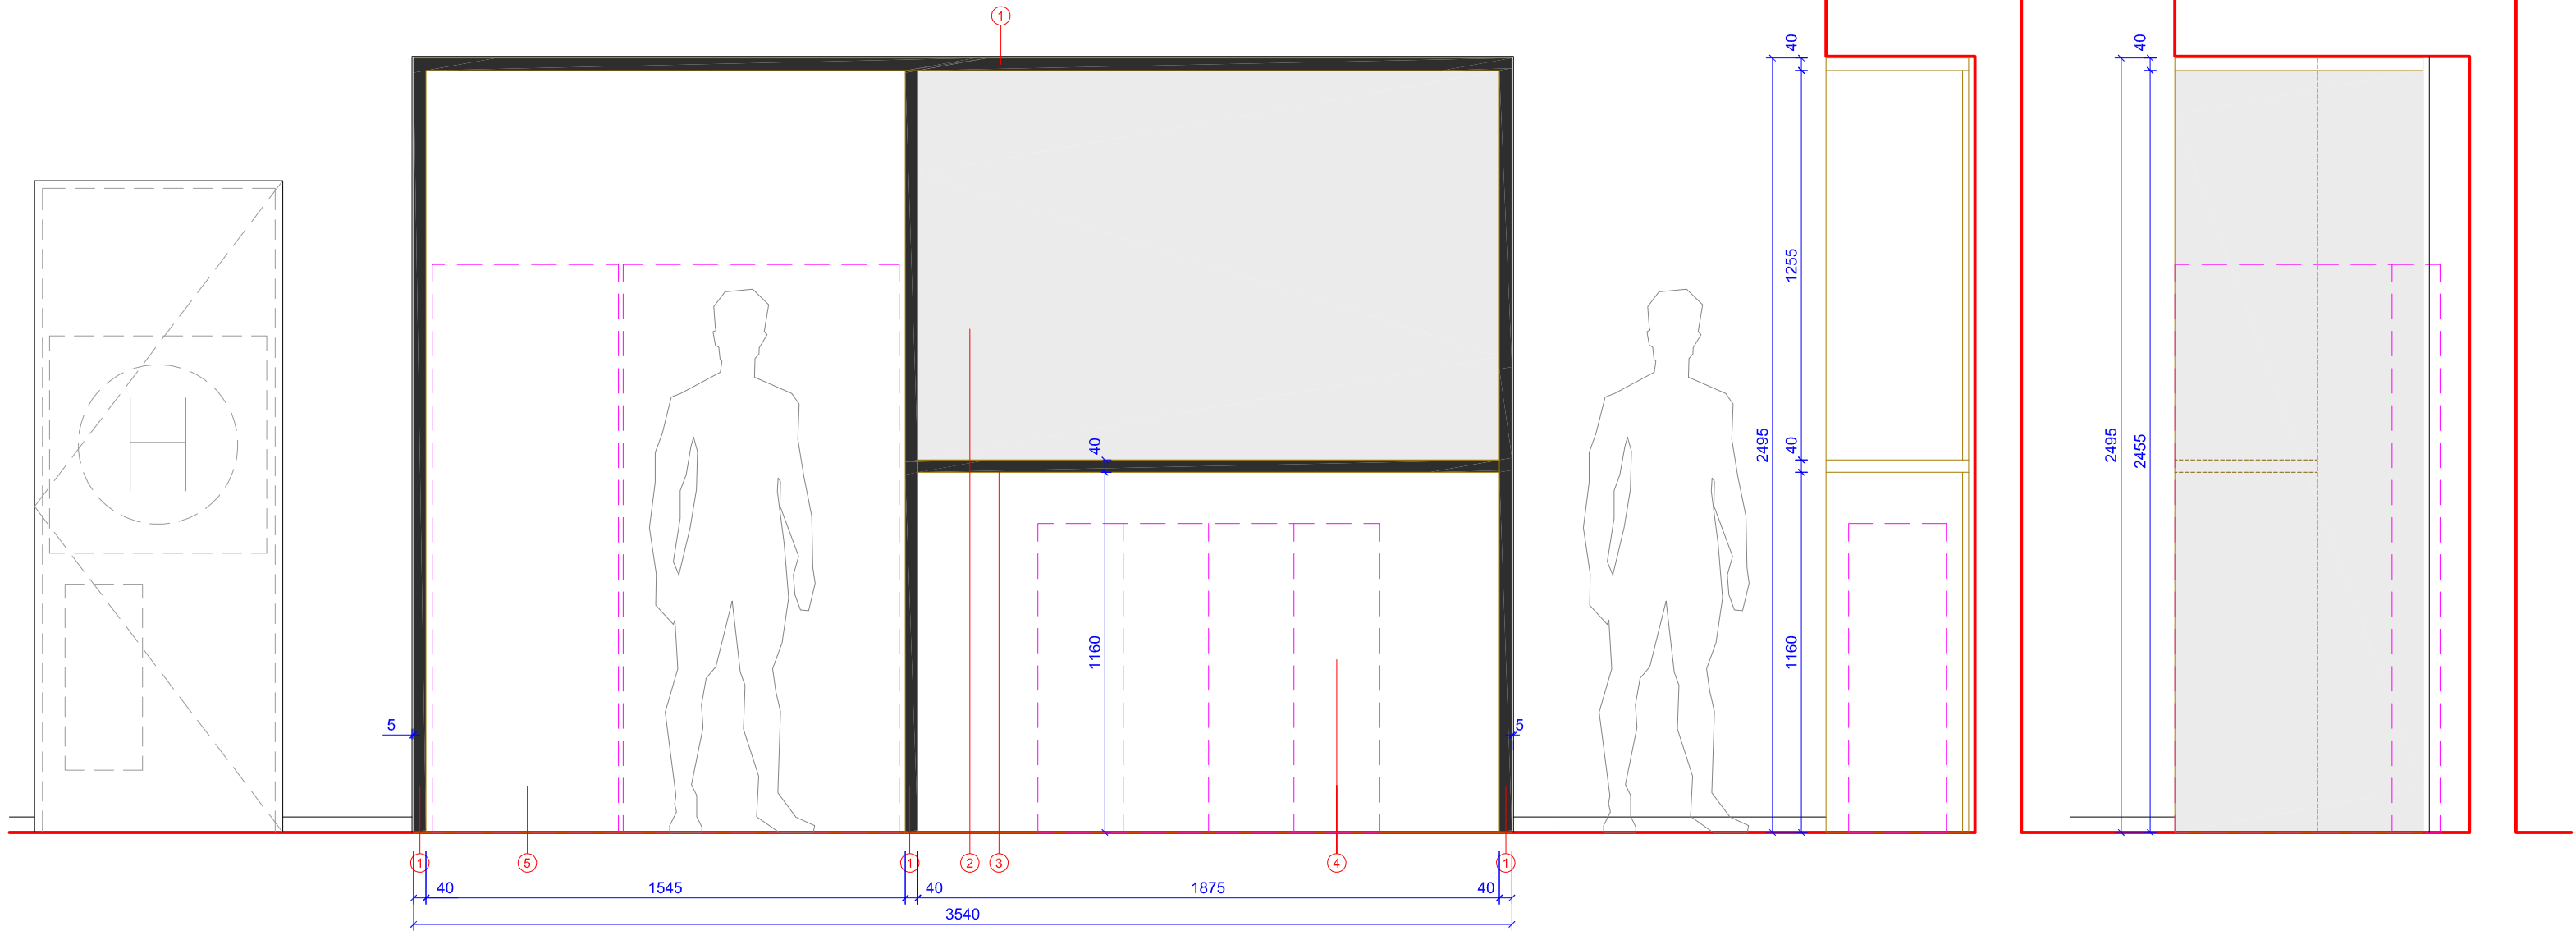


LEGENDA

- ① rám / dřevotříska, povrch HPL laminát, barevnost černá, hladká, mat, tl. 38mm
- ② nástěnka - lepeno na zádový panel / dřevotříska, povrch HGP DTD laminát, tl. 18mm
- ③ deska / dřevotříska, povrch HGP DTD laminát, barevnost černá, hladká, mat, rádius R3, odolnost proti otěru a oškrabu ST3, úprava dripedge u spodní hrany, tl.38mm
- ④ prostor pro umístění koše na tříděný odpad (položka A02)
- ⑤ nápojové automaty (není součástí dodávky)

specifikace

nástěnka

- _ přírodní korkové linoleum vhodné pro použití na nástěnky
- _ tloušťka min 5mm
- _ antibakteriální účinky krytiny
- _ obsah PVC, PET - 0%
- _ barva světle šedo-béžová

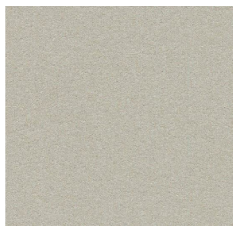

pozn.: materiál a barva bude koordinována s nástěnkou na chodbách (viz N11-120-120)

poznámka:

- _ před montáží budou veškeré rozměry ověřeny na stavbě
- _ veškeré spoje desek budou skryté
- _ bude předložena dílenská dokumentace a odsouhlasena AD

poznámka:

_ jakékoli odchylky vyvolané konkrétní situací na stavbě je třeba konzultovat se zpracovatelem projektové dokumentace

C-SPECIFIKACE A TECHNICKÉ PODMÍNKY

PROJEKT INTERIÉRU

rekonstrukce objektu FF UP
Křížkovského 10, Olomouc

zodpovědný projektant: Filozofická fakulta Univerzity Palackého v Olomouci
Ing. arch. Tomáš Machovský