




POHLED ČELNÍ

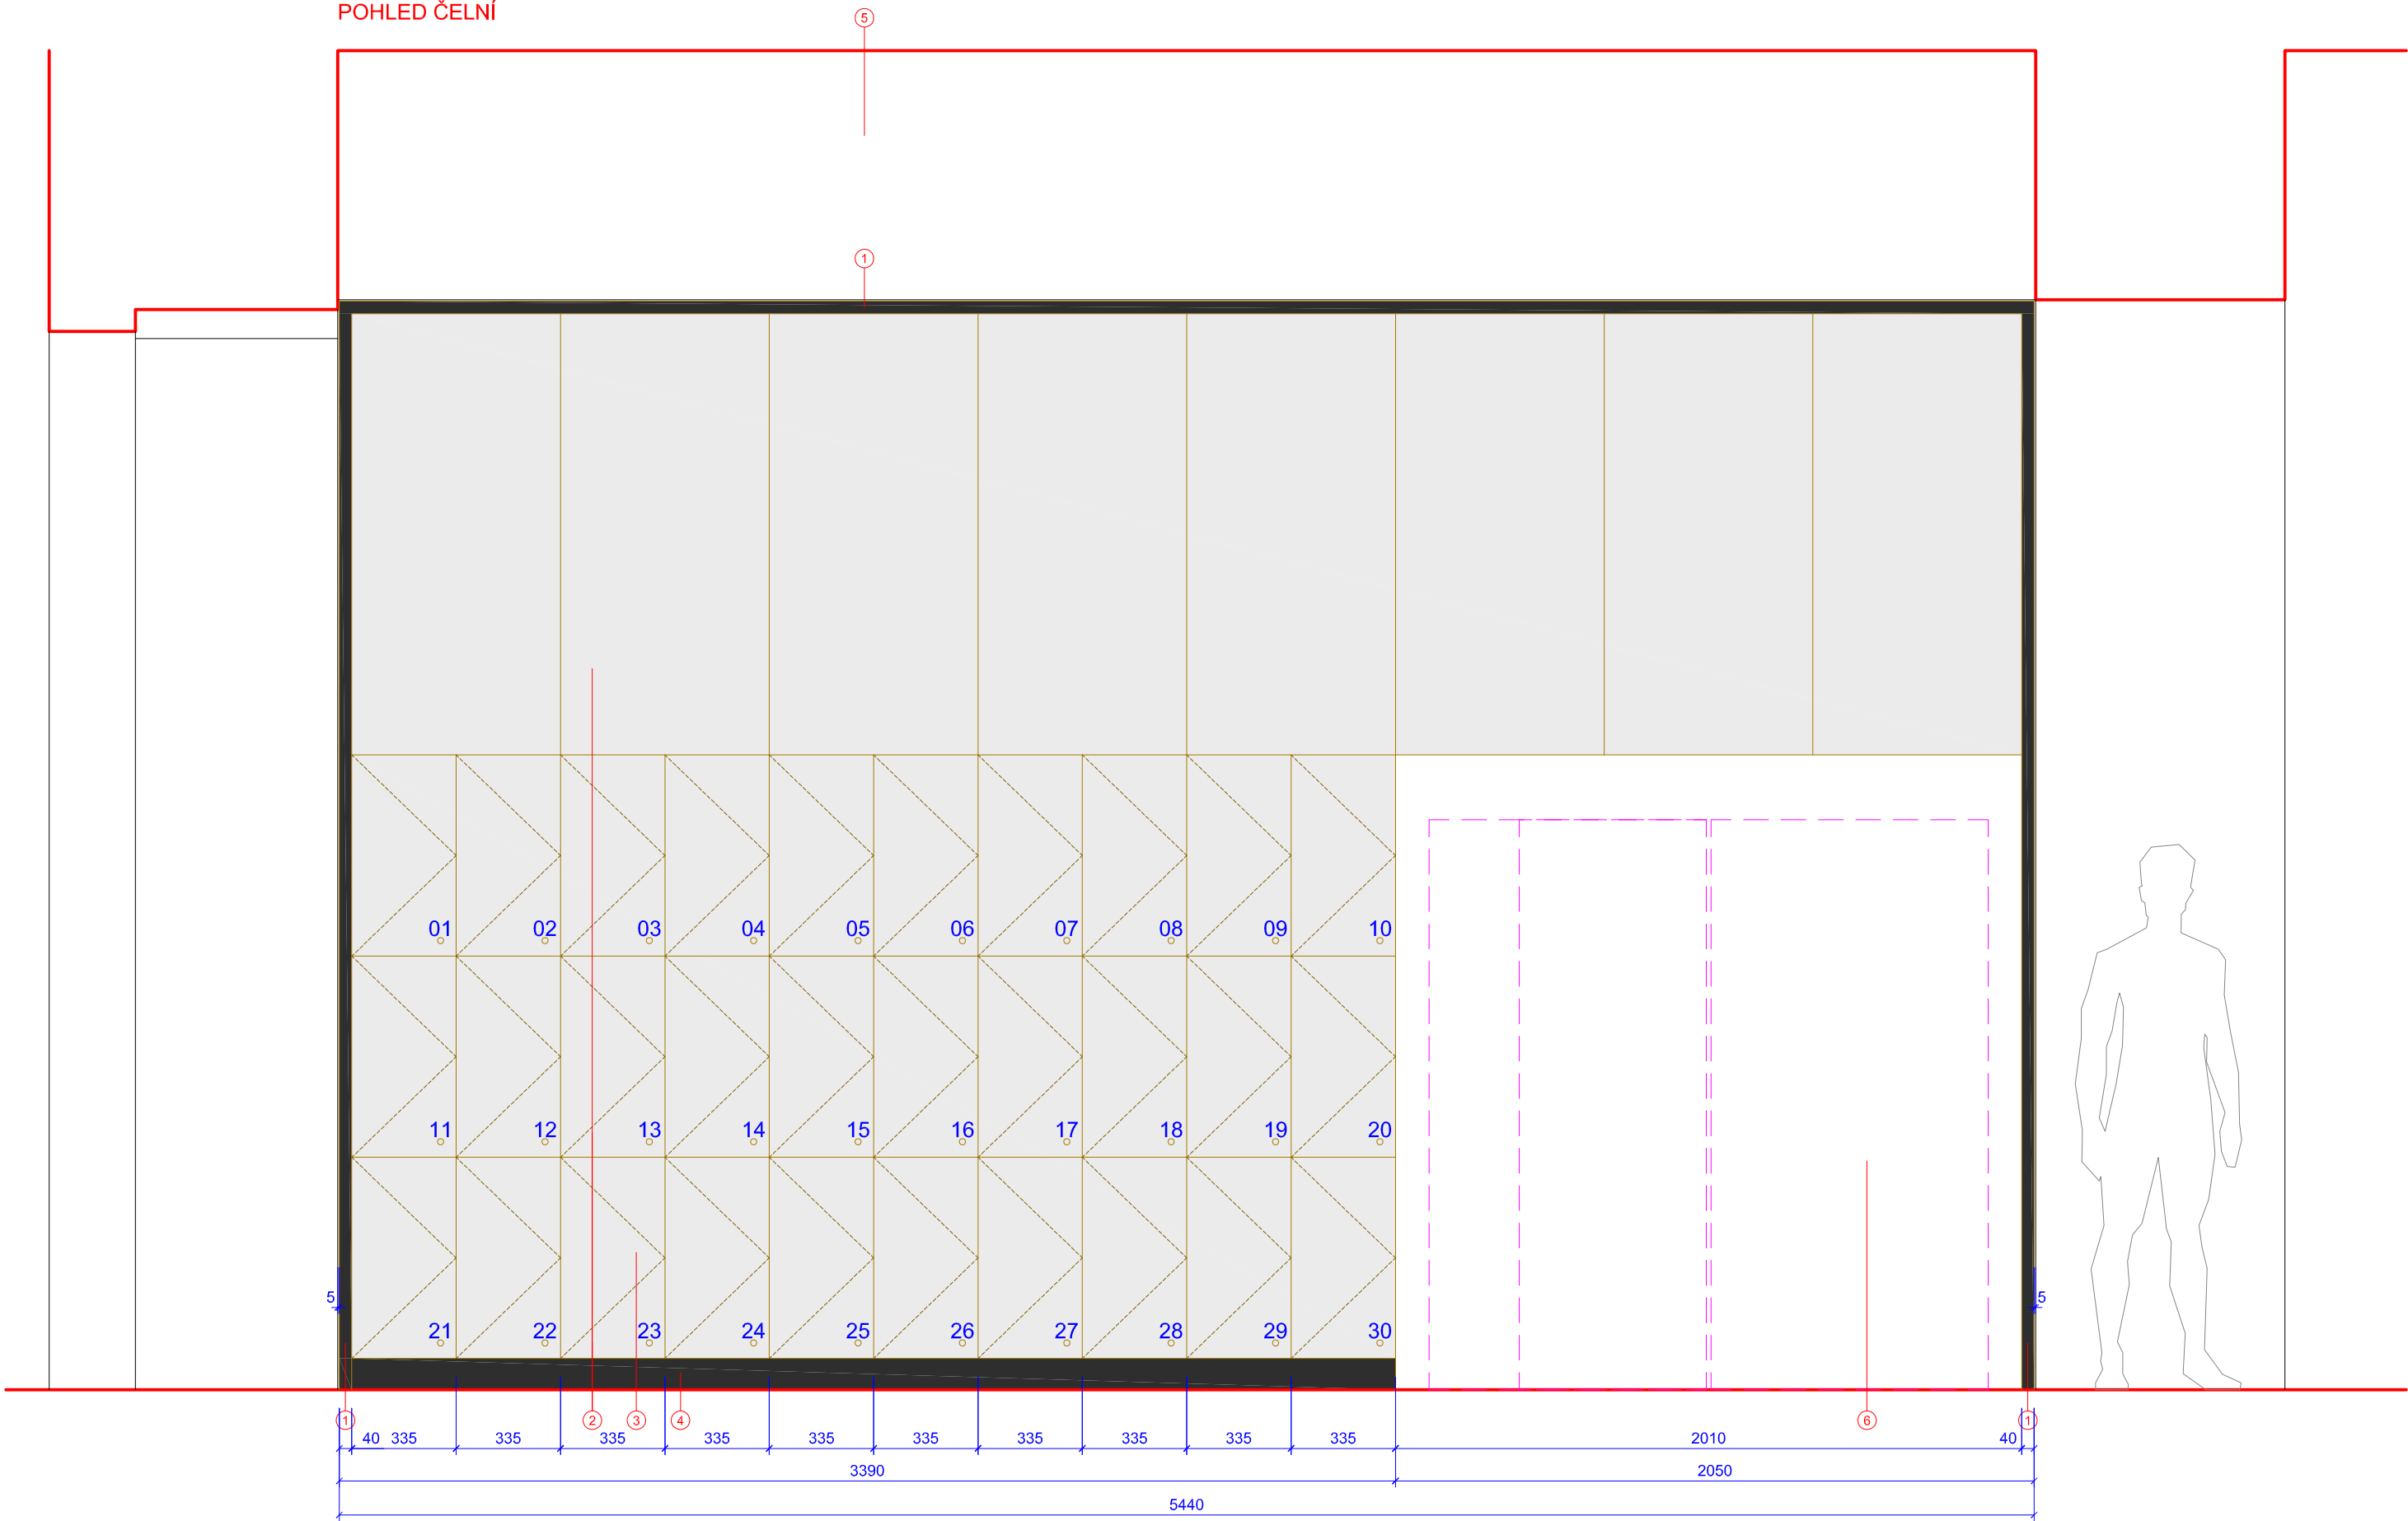

ŘEZ 1

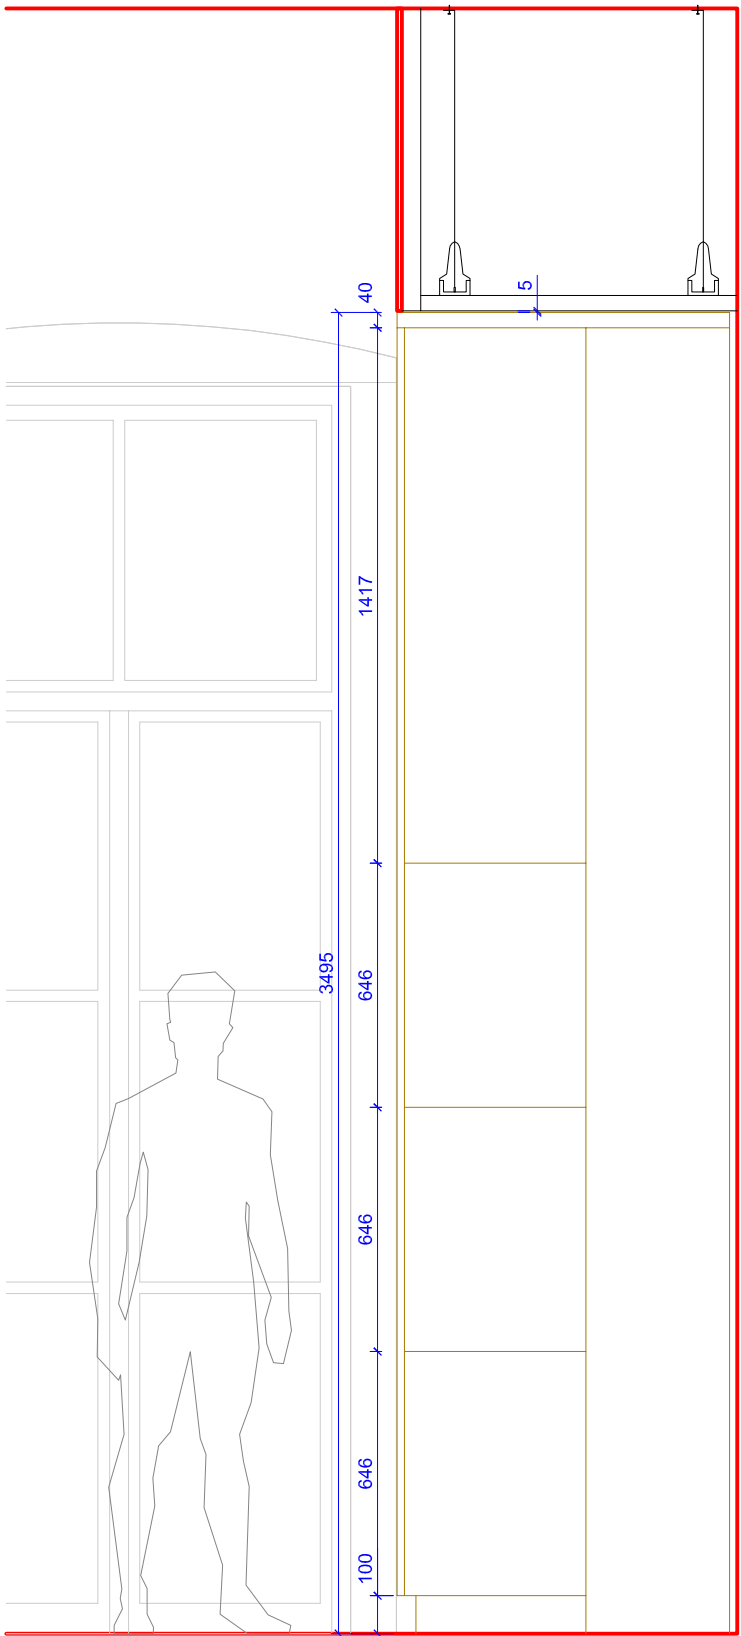

ŘEZ 2

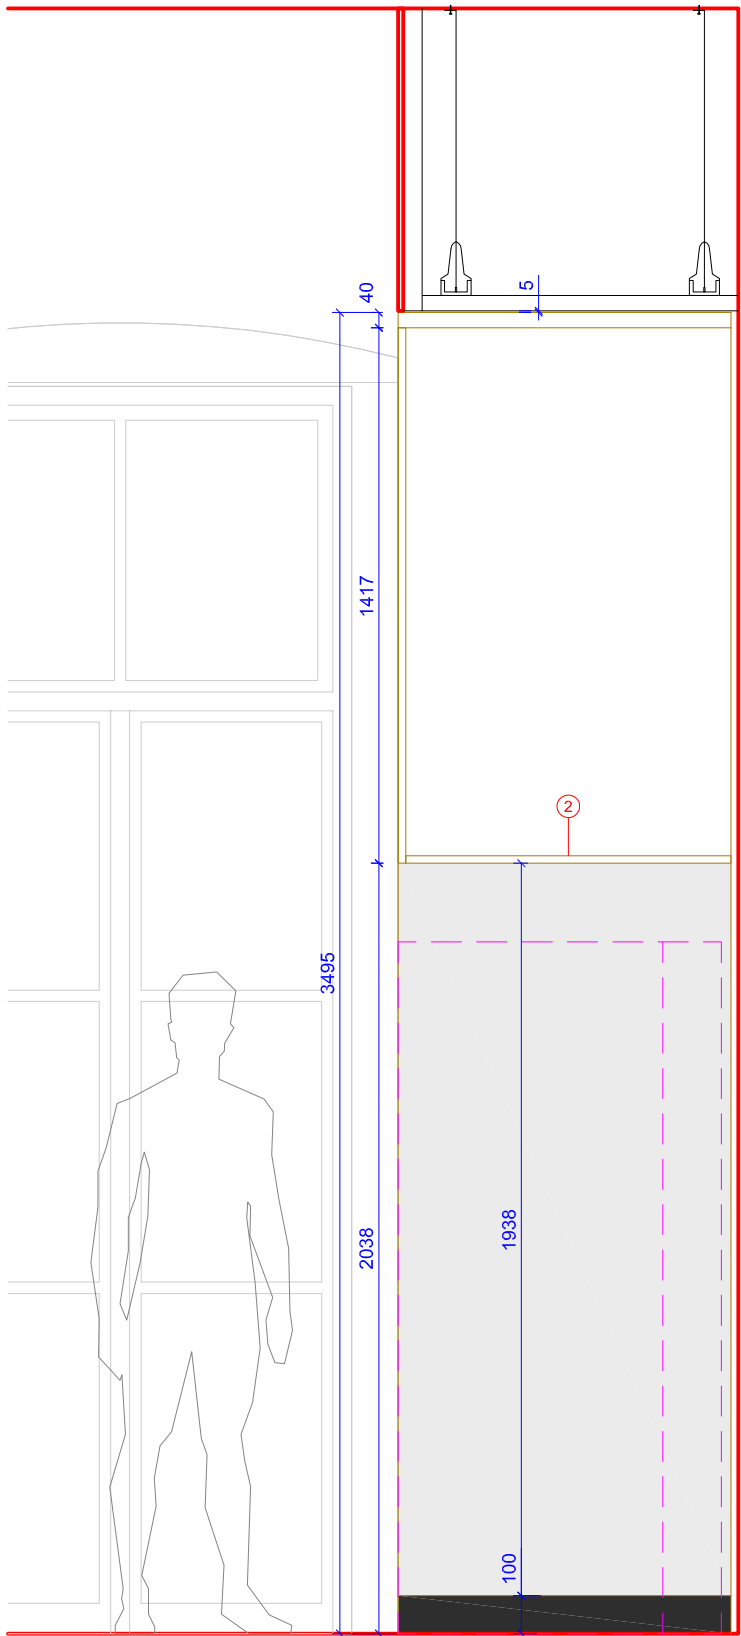

**poznámka:**  
\_jakékoli odchylky vyvolané konkrétní situací na stavbě je třeba konzultovat se zpracovatelem projektové dokumentace

C-SPECIFIKACE A TECHNICKÉ PODMÍNKY

PROJEKT INTERIÉRU  
rekonstrukce objektu FF UP  
Křížkovského 10, Olomouc

zodpovědný projektant: Filozofická fakulta Univerzity Palackého v Olomouci  
Ing. arch. Tomáš Machovský