


POHLED ČELNÍ

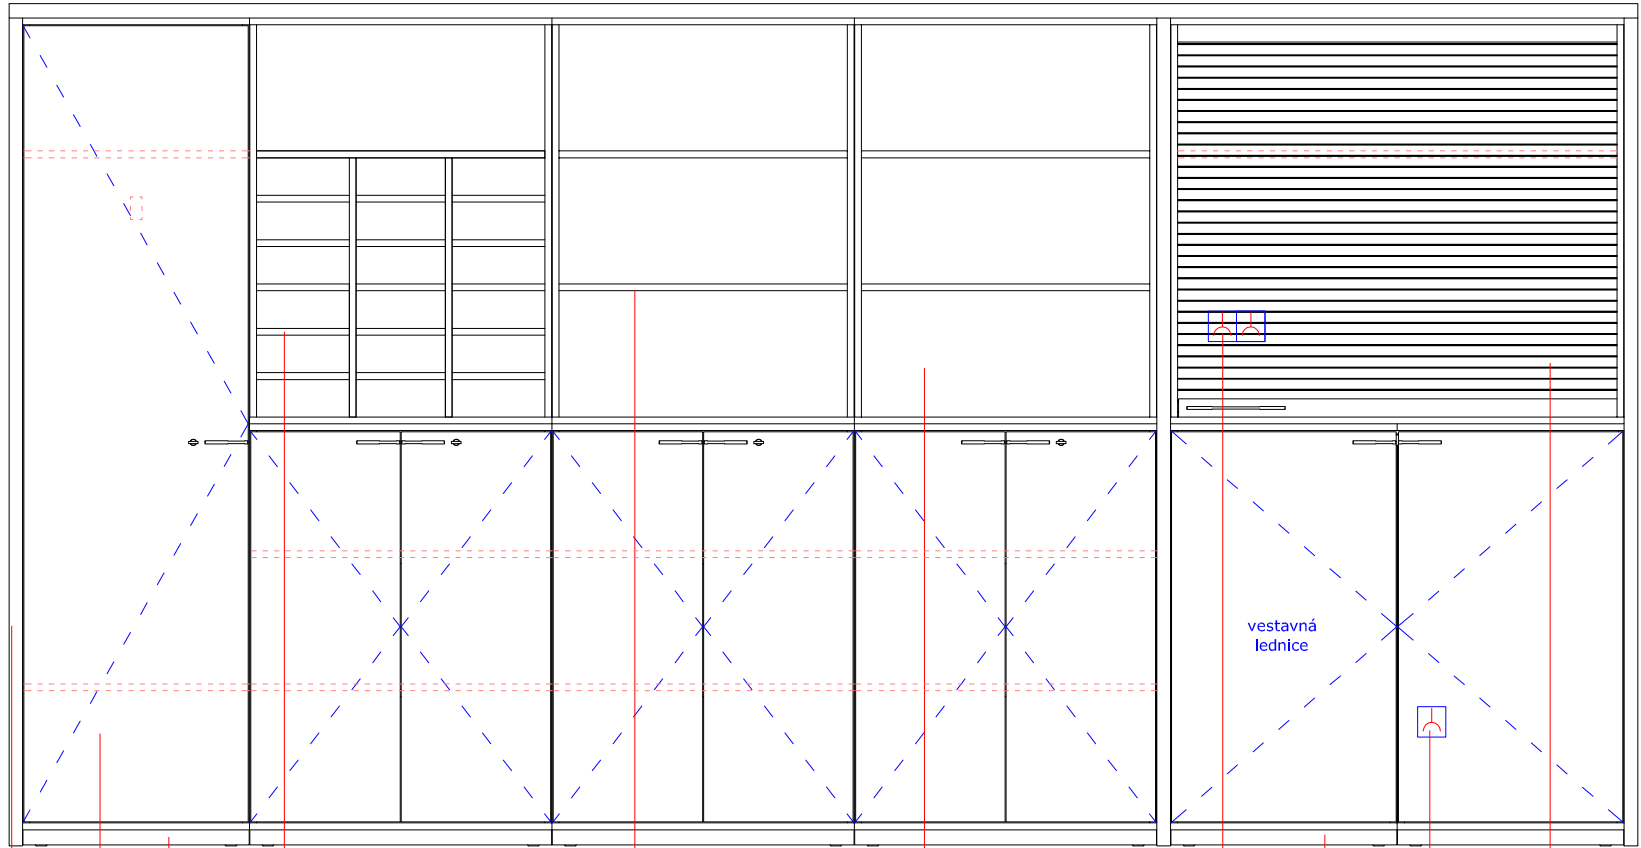

- 01 kancelářská skříň  
povrch tabac cherry

šířka 600mm  
hloubka 450mm  
šatní velikost 60H

výsuvný držák ramínek  
2x police,  
lamino tl. 18mm
- 02 kancelářská skříň  
povrch tabac cherry

šířka 800mm  
hloubka 450mm  
velikost 30H plná dvířka kyvná

+ horní nástavec otevřený 30H  
(na 20H na míru listovník)  
police a záda lamino RAL 9005  
celkem 60H
- 03 kancelářská skříň  
povrch tabac cherry

šířka 800mm  
hloubka 450mm  
velikost 30H plná dvířka kyvná

+ horní nástavec otevřený 30H  
police tabac cherry  
záda lamino RAL 9005  
celkem 60H
- 04 kancelářská skříň  
povrch tabac cherry

šířka 800mm  
hloubka 450mm  
velikost 30H plná dvířka kyvná

+ horní nástavec otevřený 30H  
police tabac cherry  
záda lamino RAL 9005  
celkem 60H
- 05 kancelářská skříň  
povrch tabac cherry


šířka 1200mm  
hloubka 600mm  
velikost 30H plná dvířka kyvná  
+ horní nástavec 30H, s roletkou černou RAL 9005  
s roztečí pro policové podpěrky 432 mm  
1x police tabac cherry (hloubka 300mm)  
záda lamino RAL 9005  
celkem 60H
- 06 kancelářská skříň  
povrch tabac cherry

šířka 800mm  
hloubka 450mm  
velikost 30H plná dvířka kyvná


+ horní nástavec otevřený 30H  
police tabac cherry  
záda lamino RAL 9005  
celkem 60H
- 07 vestavná  
lednice

spodní část pro koš na tříděný odpad se samotným výsuvem  
šířka 600mm  
hloubka 450mm  
šatní velikost 60H


2x police (laminát tl. 18mm, mat; ABS 1mm v barvě a dekoru dvířek)  
rozteč pro policové podpěrky 432 mm  
šatní skříňky (kyvná dvířka):  
1x police (laminát tl. 18mm, barevnost: černá hladká, mat; ABS 1mm, v barvě police)  
rozteč pro policové podpěrky 432 mm  
1x věšák výsuvný 250mm, rozměry 40x250x60mm, nikl + černý plast  
1x zrcadlo (450x600mm) lepeno na vnitřní straně dveří  
roletová dvířka  
vyrobena z recyklovatelného polypropylenu v barvě Alu (šedá)  
posun vertikální  
horizontální madlo dvířek, chrom mat, šíře min. 110 mm, U-profil, plný

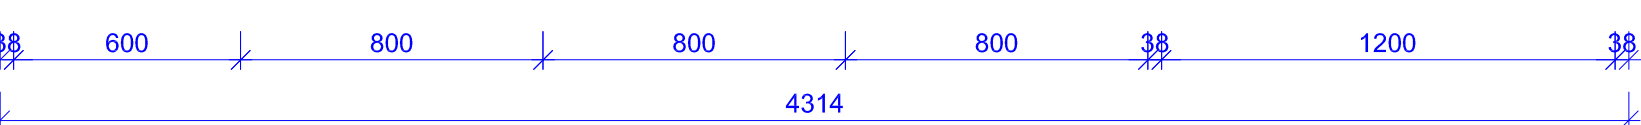


PŮDORYS

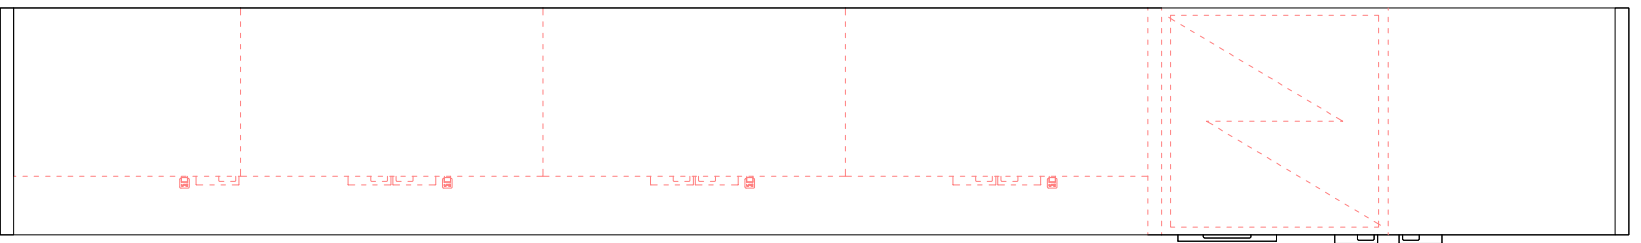

POHLED BOČNÍ

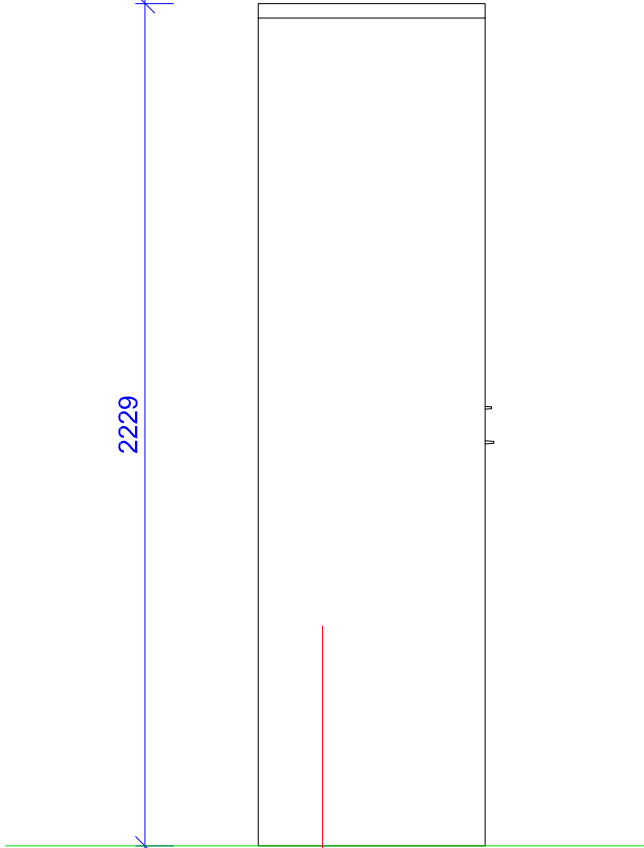

PERSPEKTIVA

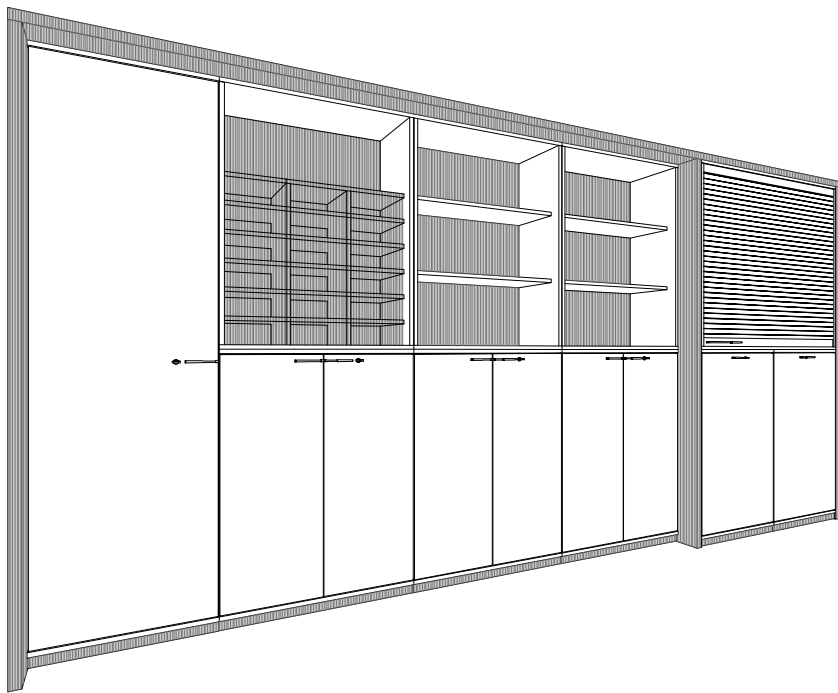

LEGENDA MATERIÁLŮ:

- 01 rámování, deska - MDF, povrch lak, 70% lesk, barevnost RAL 9005, tl. 38mm,  
02 dvířka kyvná - povrch laminát, tl. 18mm  
03 sokl - barevnost RAL 9005  
04 police - lamino, barevnost RAL 9005, tl. 18mm  
05 police - lamino, barevnost tabac cherry, tl. 18mm  
06 záda (v otevřením systému) - lamino, barevnost RAL 9005, tl. 18mm  
07 roletka - shrnovací, barevnost RAL 9005  
08 zásuvky na 230V  
09 hliníková větrací mřížka

specifikace

police


- \_ vnitřní bočnice má standardně předvrtané otvory pro nastavení výšky polic (a32mm);  
\_ skrytá policová podpěra ve vyfrézovaném otvoru v polici pro zabránění nechtěnému samovolnému vysunutí police - pro manipulaci polic je nutné police nejdříve odjistit z předvolené výšky police  
spodní skříňky (kyvná dvířka):  
\_ 2x police (laminát tl. 18mm, mat; ABS 1mm v barvě a dekoru dvířek)  
\_ rozteč pro policové podpěrky 432 mm  
šatní skříňky (kyvná dvířka):  
\_ 1x police (laminát tl. 18mm, barevnost: černá hladká, mat; ABS 1mm, v barvě police)  
\_ rozteč pro policové podpěrky 432 mm  
\_ 1x věšák výsuvný 250mm, rozměry 40x250x60mm, nikl + černý plast  
\_ 1x zrcadlo (450x600mm) lepeno na vnitřní straně dveří

roletová dvířka

- \_ vyrobena z recyklovatelného polypropylenu v barvě Alu (šedá)  
\_ posun vertikální  
\_ horizontální madlo dvířek, chrom mat, šíře min. 110 mm, U-profil, plný

barevnost:

tabac cherry

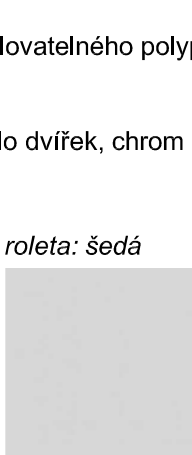

roleta: šedá

kování:



zásuvka:



sokl

- \_ vyroben z oboustranně laminované dřevotřísky třídy E1 o tloušťce 18 mm;

kování

- \_ kování s tlumeným dojezdem, včetně brzdícího mechanismu při otevírání či zavírání; madla chrom, matný;  
\_ horizontální madlo dvířek, chrom mat, šíře min. 110 mm, U-profil, plný

zámek

- \_ dvířka osazeny generálním zámkem se zalamovacím klíčem s číslovaným cylindrickým zámkem pro možnost rychlé výměny; zámkové mechanismy mají dva vložkové klíče, možnost výměny vložky  
vestavná lednice  
\_ vestavná monoklimatická, energetická třída A++, čistý objem 135L, hlučnost max 40dB

hliníková větrací mřížka

- \_ ventilační mřížka lakovaná práškovou barvou vysoké kvality, která je odolná vůči mechanickému poškození, rozměr60x500mm, odstín černá

zásuvka

- \_ čtvercový formát  
\_ hranatý design  
\_ barva kouřová černá

poznámka:

- \_ před montáží budou veškeré rozměry ověřeny na stavbě;  
\_ bude předložena dílenská dokumentace a odsouhlasena AD

poznámka:

- \_ jakékoli odchylky vyvolané konkrétní situací na stavbě je třeba konzultovat se zpracovatelem projektové dokumentace

C-SPECIFIKACE A TECHNICKÉ PODMÍNKY

PROJEKT INTERIÉRU

rekonstrukce objektu FF UP  
Křížkovského 10, Olomouc

zodpovědný projektant: Filozofická fakulta Univerzity Palackého v Olomouci  
Ing. arch. Tomáš Machovský