


POHLED 1:20

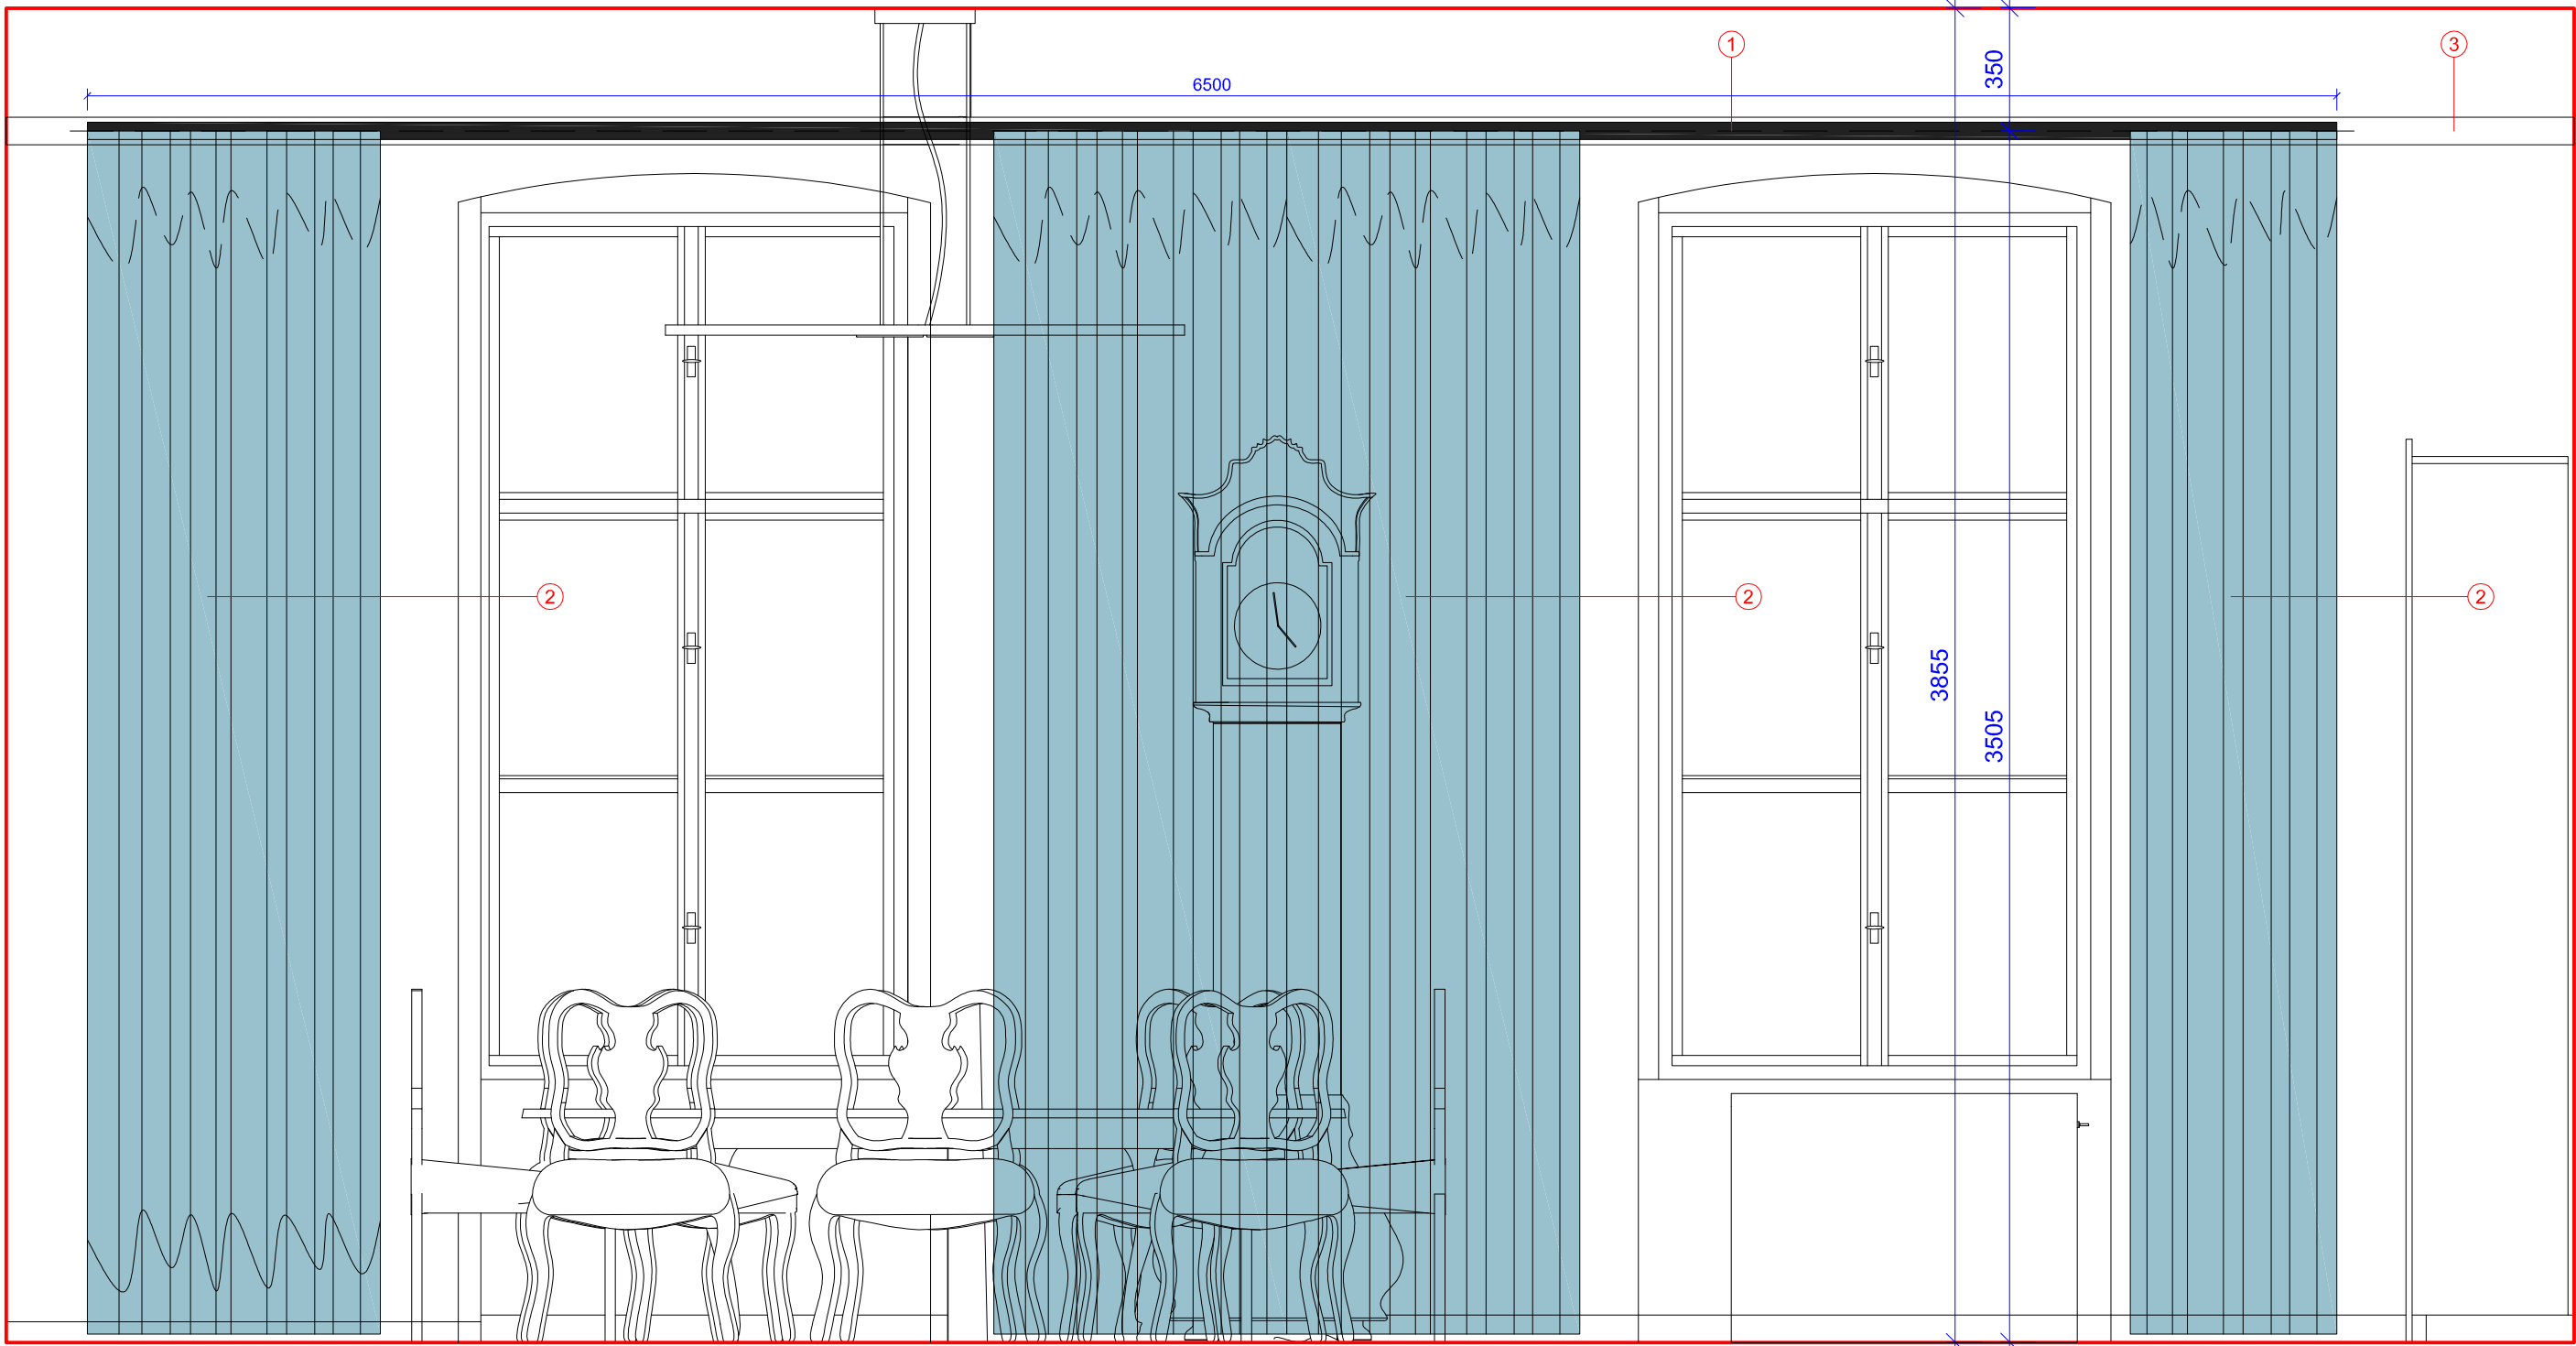

LEGENDA

- ① garnýž
- ② závěs
- ③ faseta (viz XD-05)

specifikace:

garnýž

rozměry:

délka: 6500 mm


materiál a konstrukce:

- _ trubka Ø20mm s pojezdovou drážkou s jezdcí z teflonu
- _ držák na stěnu jednořadý, 70mm; 6ks
- _ koncové zásepky černé

barevnost:

trubka, držáky a koncovky:
černá lesk

ilustrační obrázek:

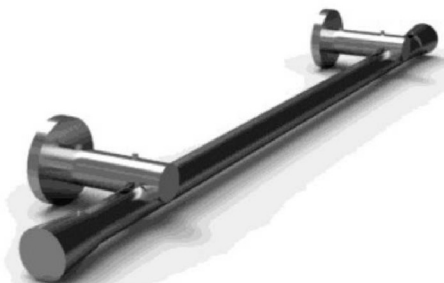

závěs - látka:

rozměry:

šířka: 2800mm

výška: 3500mm

počet: 4ks

materiál a konstrukce:

- _ látka šířky 3000mm
- _ provedení DIM OUT (min 70% zatemnění)
- _ 1,7x řasené při zatažení
- _ řasící páska + zatěžovací olůvka

složení látky:

- _ 100% Polyester
- _ váha min 700g/bm
- _ stálobarevnost min 4
- _ úbytek max 2%

barevnost:

šedo modrá

poznámka:

- _ před montáží budou veškeré rozměry ověřeny na stavbě
- _ součástí dodávky je kompletní montáž; montáž bude koordinována s realizací fasety
- _ bude předložena dílenská dokumentace, včetně garnýže a vzorků látek v navrhovaném barevném provedení, a odsouhlasena AD

poznámka:

_ jakékoli odchylky vyvolané konkrétní situací na stavbě je třeba konzultovat se zpracovatelem projektové dokumentace

C-SPECIFIKACE A TECHNICKÉ PODMÍNKY

PROJEKT INTERIÉRU
rekonstrukce objektu FF UP
Křížkovského 10, Olomouc

zodpovědný projektant: Filozofická fakulta Univerzity Palackého v Olomouci
Ing. arch. Tomáš Machovský