




POHLED - SOUČASNÝ STAV M 1 : 500

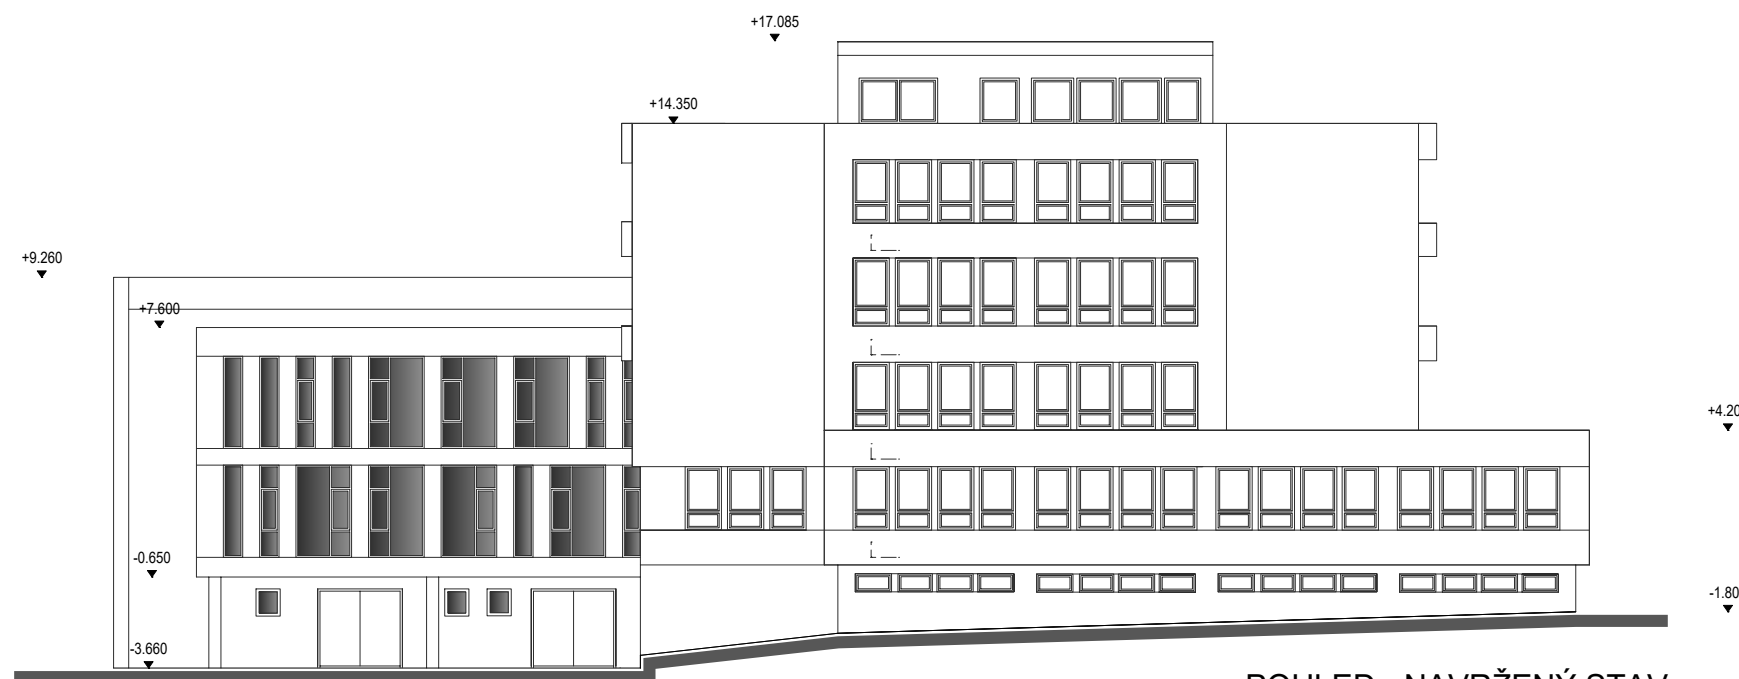

POHLED - NAVRŽENÝ STAV

PŘÍSTAVBA KNIHOVNY

<b>ARCHITEKTONICKÁ A PROJEKČNÍ KANCELÁŘ</b> <b>ING.ARCH. IVETA TRTÍLKOVÁ</b> , autorizovaný architekt ČKA 2861 e-mail arch.trtikova@seznam.cz		Zodpovědný projektant Ing. arch. Iveta Trtílková	
Investor: Právnická fakulta Univerzity Palackého v Olomouci, tř. 17. listopadu 8, 771 11 Olomouc, IČ 619 89 592		Vypracoval Ing. arch. Iveta Trtílková	
Akce:  <b>ROZVOJ INFRASTRUKTURY PF UP V OLOMOUCI</b>		Měřítko	1:250
		Datum	07 / 2016
		Stupeň	DUS
Obsah:  <b>POHLED SEVERNÍ</b>		Číslo výkresu	<b>7</b>