



**Pozice CYKY 4x 1,5 mm<sup>2</sup>, reproduktorových kabelů na čelní stěně  
(kabely obcházejí mozaiku, vést s vzájemným odstupem min. 0,2 metru)**

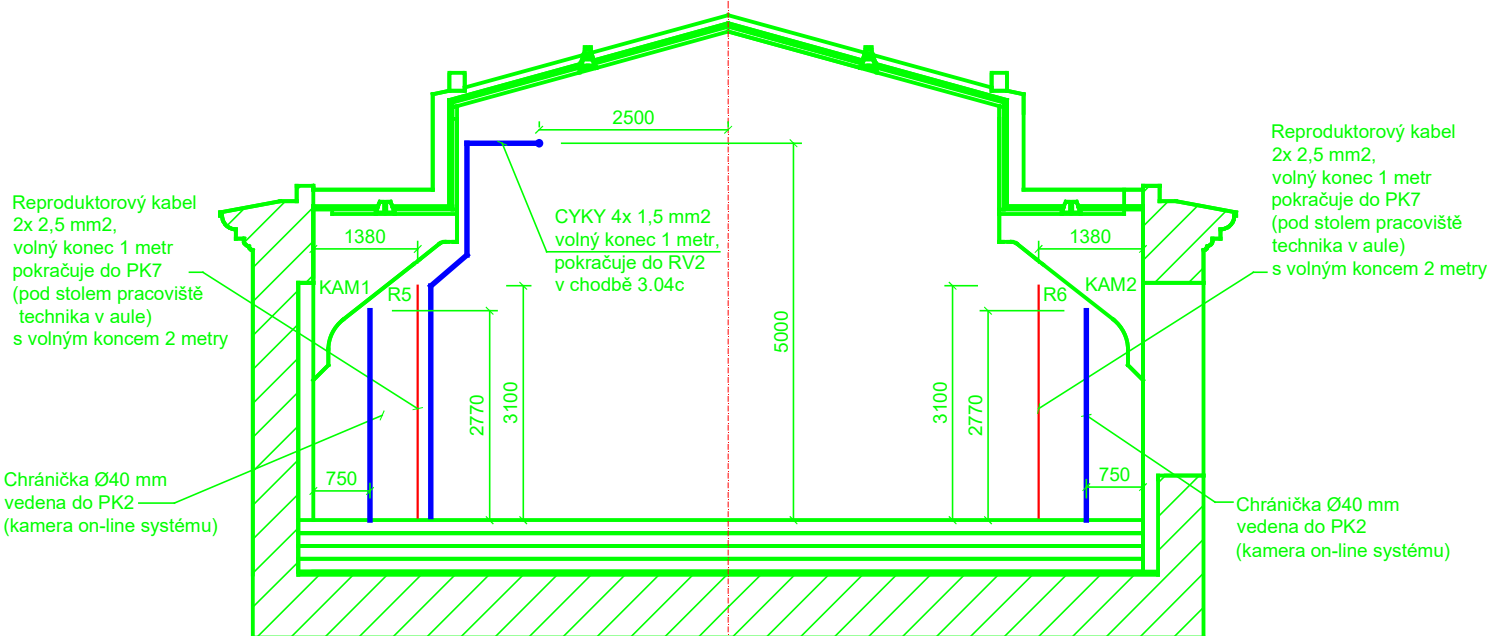

**Pozice chrániček na zadní stěně**

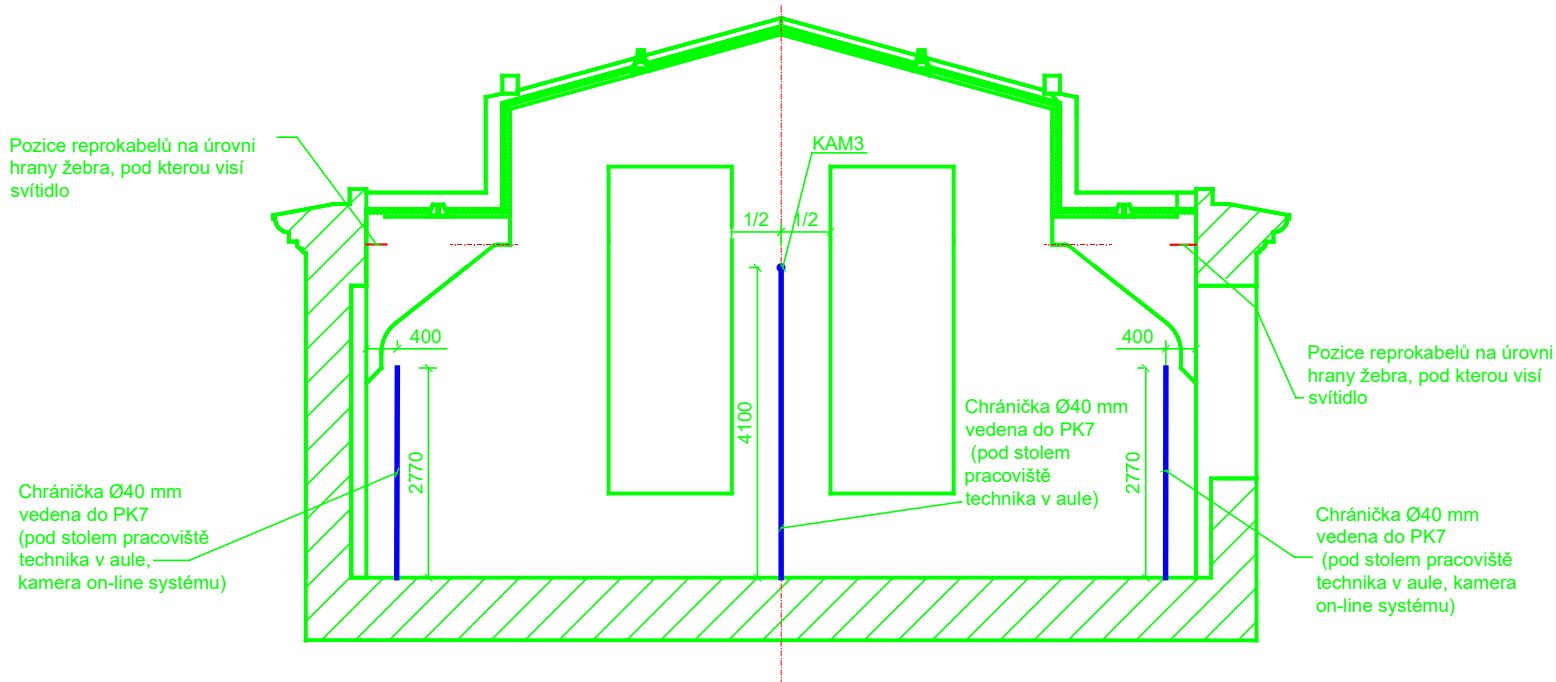

Reproduktorové kabely 2x 2,5mm<sup>2</sup> volně 50 cm v rozích, volně 2 metry v místě podlahové krabice PK2.

UTP/STP kabel mezi vypínačem světel u vstupních dveří a RV2

Revize	UPOL - sekce A	Datum
±0,000=225,900		
Projekt	UPOL - rekonstrukce objektu Křížkovského 10, Olomouc	
Stupeň	Dokumentace pro realizaci stavby	
Investor	Univerzita Palackého v Olomouci, Křížkovského 8, 771 47 Olomouc	
Projektant	MusicData s.r.o., Štefánikova 131/61, 612 00 Brno	
Zodpovědný projektant	ing. Jan Hlinák	
Stavební objekt	SO.01 Stavební úpravy objektu	Datum 03/2017
Část	D.1.4.9 AV technika	Arch.číslo AV_stavba 17/20
Název	AV požadavky na stavbu - 3NP - 3.32 AULA - 3/3	Měřítko 1:100
		Č.dok. 3NP 6/6