



Pozice reproduktorových kabelů a chrániček

(POZOR rozdílná chránička pro zadní-levou a přední-pravou stěnu)

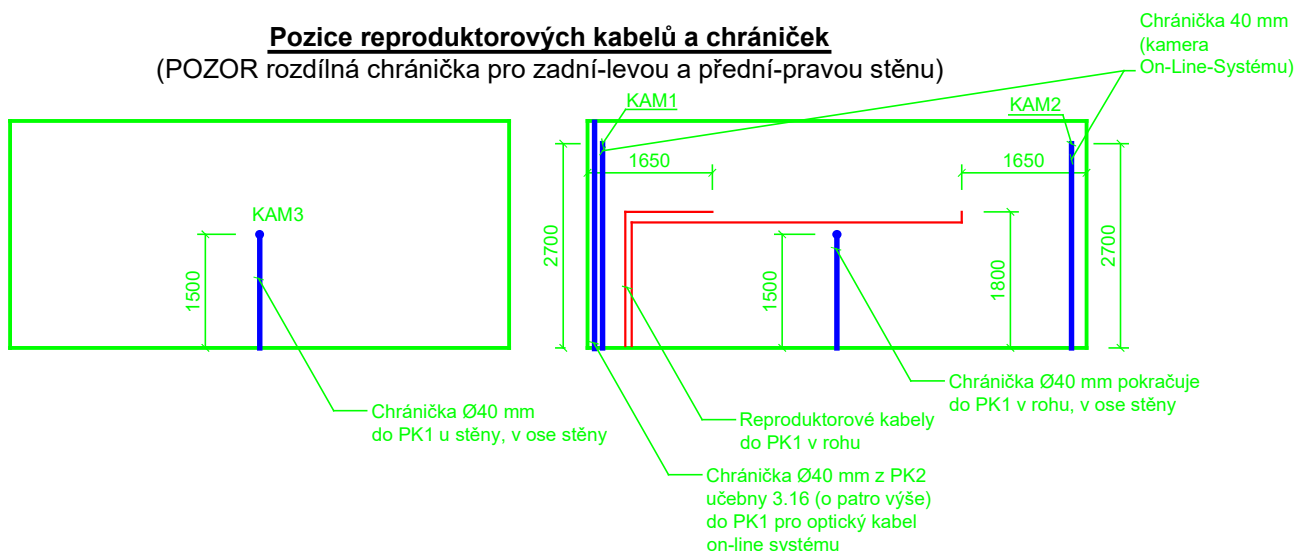

Pozice chrániček a UTP/STP kabelů

(chráňky jsou pro AV kabeláž, bez souběhu se silnoproudem!)

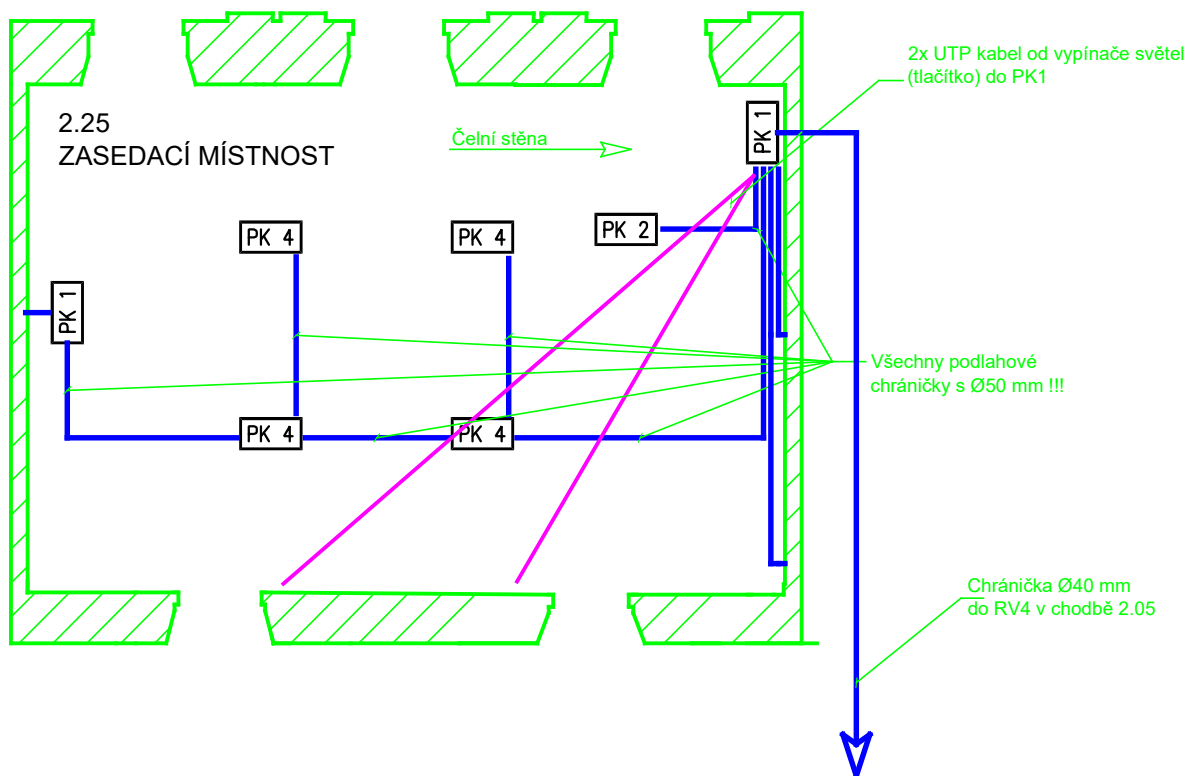

- Reproduktorové kabely 2x 2,5mm² volně 50 cm v rozích, volně 2 metry v místě podlahové krabice PK2.
- UTP/STP kabel mezi vypínačem světél u vstupních dveří a PK1

Revize	UPOL - sekce A	Datum
±0,000=225,900		
Projekt	UPOL - rekonstrukce objektu Křížkovského 10, Olomouc	
Stupeň	Dokumentace pro realizaci stavby	
Investor	Univerzita Palackého v Olomouci, Křížkovského 8, 771 47 Olomouc	
Projektant	MusicData s.r.o., Štefánikova 131/61, 612 00 Brno	
Zodpovědný projektant	ing. Jan Hlinák	
Stavební objekt	SO.01 Stavební úpravy objektu	Datum 03/2017
Část	D.1.4.9 AV technika	Arch.číslo AV_stavba 9/20
Název	AV požadavky na stavbu - 2NP - 2.25 Děkanát	Měřítko 1:100
		Č.dok. 2NP 1/6