


Pozice chrániček

(chránička min. Ø50 mm, musí jí projít HDMI konektor)

POZOR - výšku ZB (zásuvkový blok) upravit na výšku skříněk, projektor je umístěn na horní desce skřínky, nikoliv na stěně!

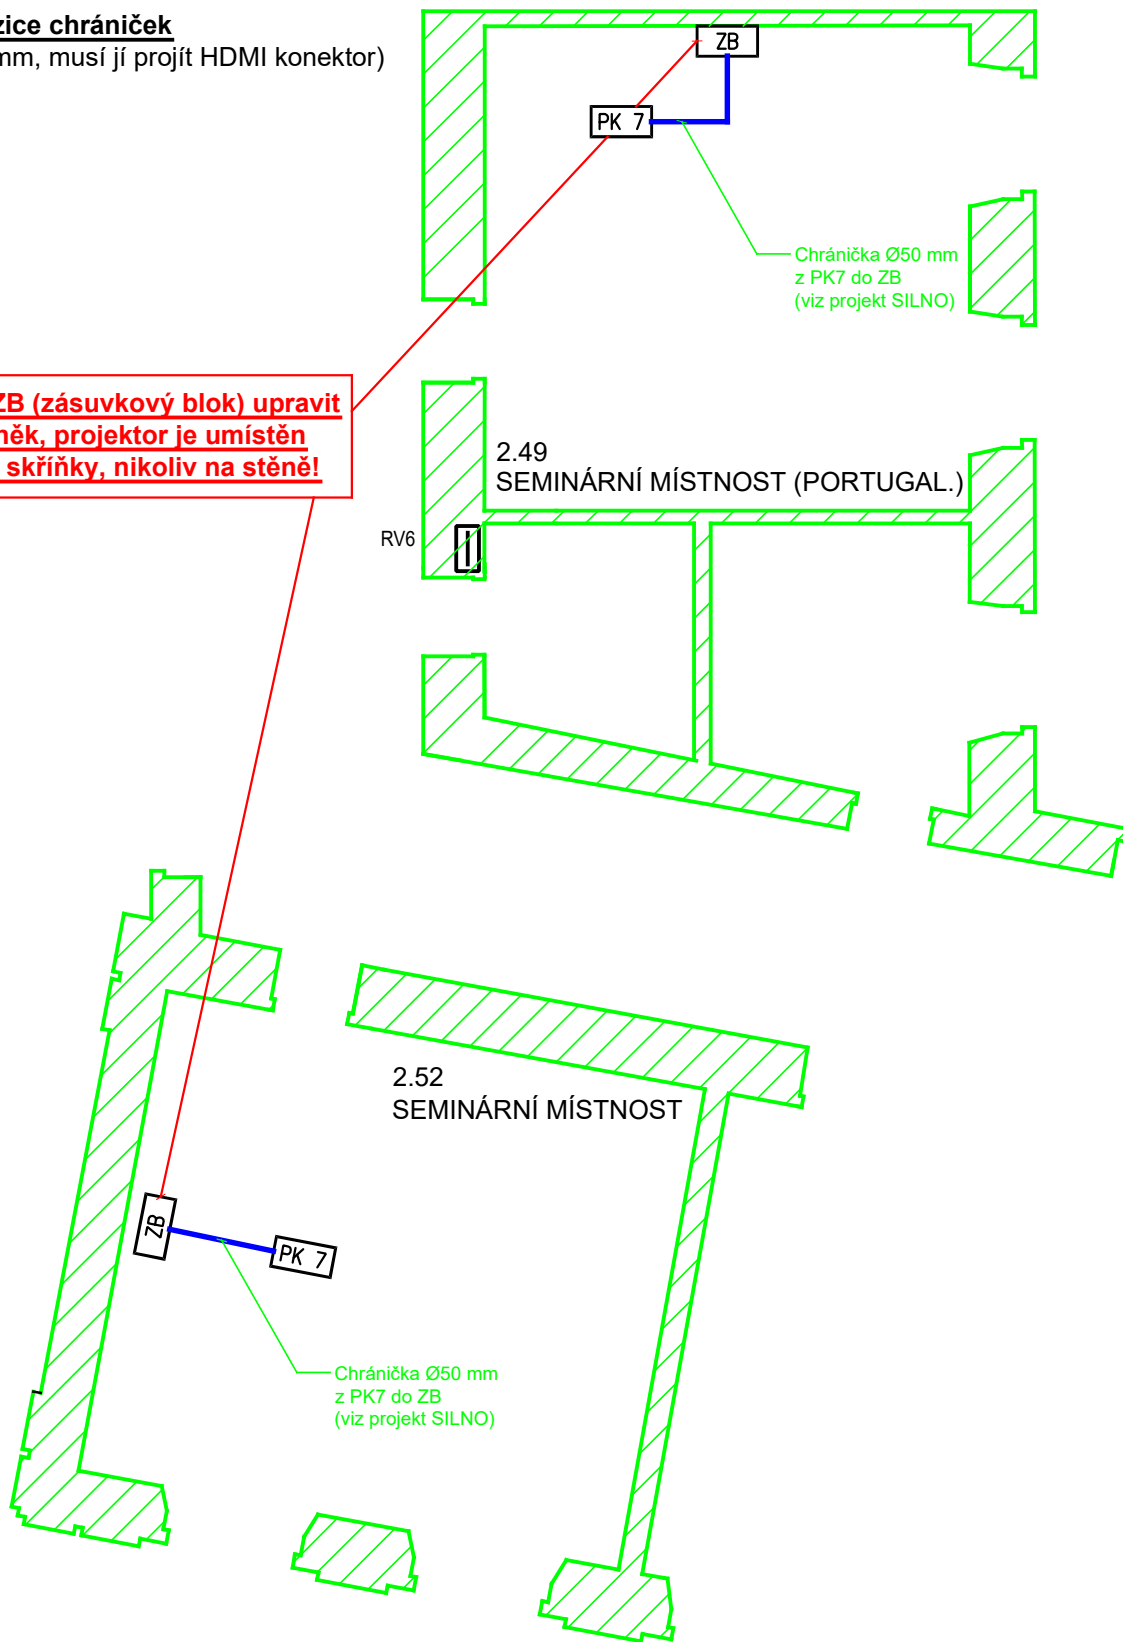

| | | | |
|-----------------------|--|---|----------------------------|
| Revize | | Datum | |
| ±0,000=225,900 | | | |
| Projekt | | UPOL - rekonstrukce objektu Křížkovského 10, Olomouc | |
| Stupeň | | Dokumentace pro realizaci stavby | |
| Investor | | Univerzita Palackého v Olomouci, Křížkovského 8, 771 47 Olomouc | |
| Projektant | | MusicData s.r.o., Štefánikova 131/61, 612 00 Brno | |
| Zodpovědný projektant | | ing. Jan Hlinák | |
| Stavební objekt | | SO.01 Stavební úpravy objektu | Datum 03/2017 |
| Část | | D.1.4.9 AV technika | Arch.číslo AV_stavba 10/14 |
| Název | | AV požadavky na stavbu - 2NP - 2.49, 2.52 | Měřítko 1:100 |
| | | | Č.dok. 2NP 2/3 |