



Pozice vyústění chrániček

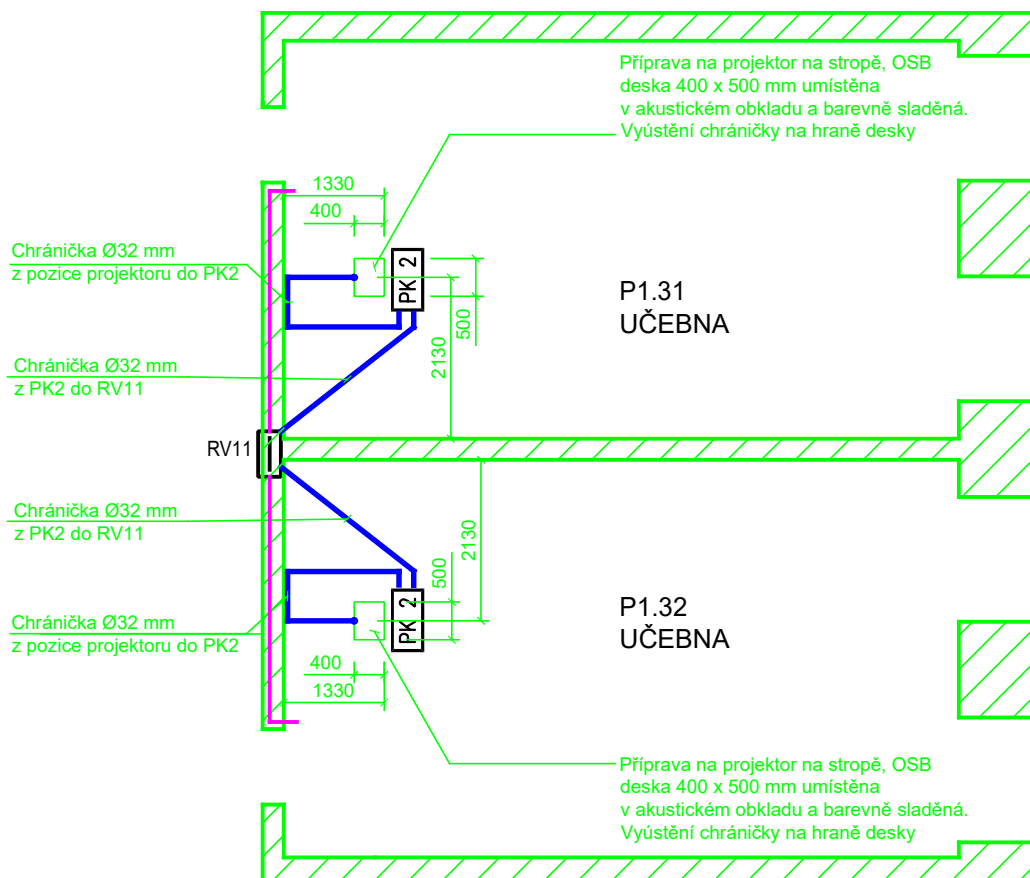

Čelní stěna - pozice reproduktorových kabelů, UTP/STP a CYKY pro elektrická plátna

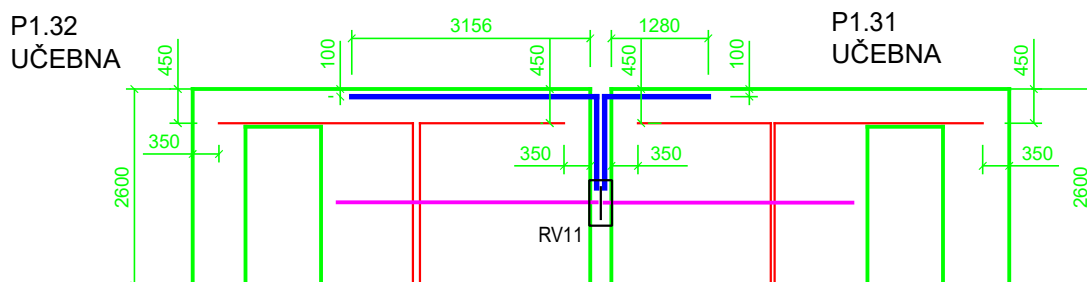

Reproduktorové kabely 2x 2,5mm² nechat volně 50 cm v rozích místnosti, volně 2 metry v místě podlahové krabice PK2.

CYKY 4x 1,5 mm² nechat volně 50 cm na stěně v místě vyústění, dále do rozvaděče RV11 s dostatečnou rezervou na následné zapojení. Na stěně lze nahradit krabicí s věnečkem.

UTP/STP kabel mezi vypínačem světél u vstupních dveří a RV11

Revize	Datum
±0,000=225,900	
Projekt	UPOL - rekonstrukce objektu Křížkovského 10, Olomouc
Stupeň	Dokumentace pro realizaci stavby
Investor	Univerzita Palackého v Olomouci, Křížkovského 8, 771 47 Olomouc
Projektant	MusicData s.r.o., Štefánikova 131/61, 612 00 Brno
Zodpovědný projektant	ing. Jan Hlinák
Stavební objekt	SO.01 Stavební úpravy objektu
Část	D.1.4.9 AV technika
Název	AV technika - řídicí systém, signálové rozvody audio / video, navazující komponenty
Datum 03/2017	
Arch.číslo AV_stavba 1/14	
Měřítko 1:100	
Č.dok. 1PP 1/2	