



Pozice reproduktorových kabelů a chrániček

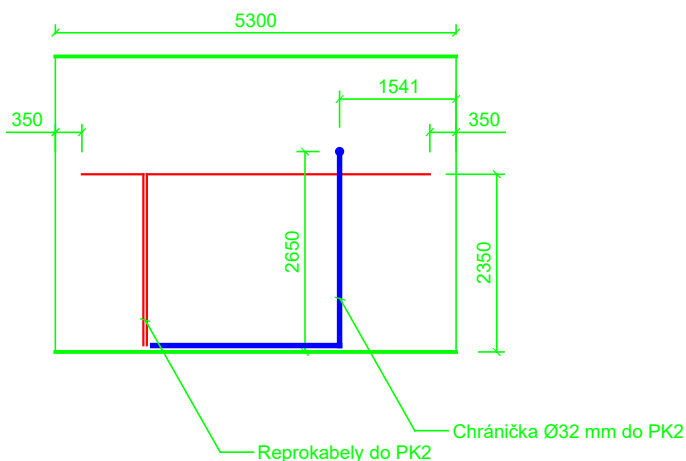

Pozice projektorů a chrániček

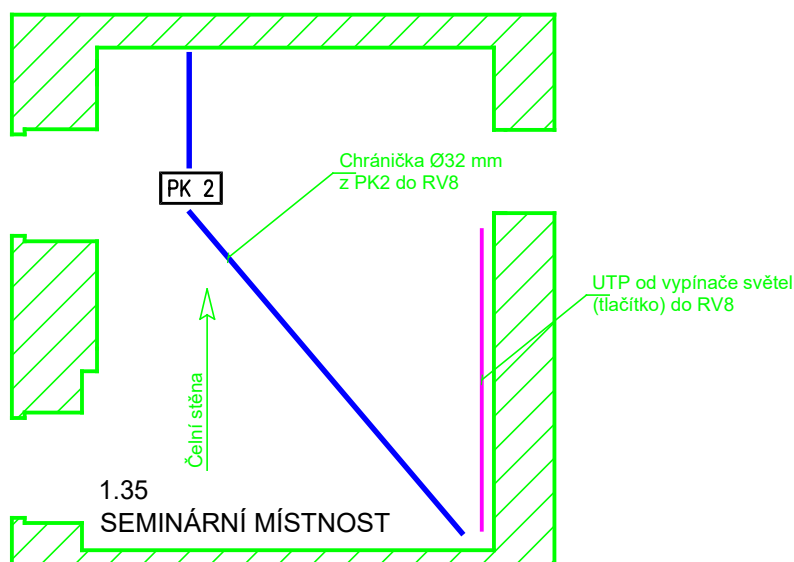

— Reproduktorové kabely 2x 2,5mm² volně 50 cm v rozích, volně 2 metry v místě podlahové krabice PK2.

— UTP/STP kabel mezi vypínačem světél u vstupních dveří a RV8

Revize		Datum	
±0,000=225,900			
Projekt		UPOL - rekonstrukce objektu Křížkovského 10, Olomouc	
Stupeň		Dokumentace pro realizaci stavby	
Investor		Univerzita Palackého v Olomouci, Křížkovského 8, 771 47 Olomouc	
Projektant		MusicData s.r.o., Štefánikova 131/61, 612 00 Brno	
Zodpovědný projektant		ing. Jan Hlinák	
Stavební objekt		SO.01 Stavební úpravy objektu	Datum 03/2017
Část		D.1.4.9 AV technika	Arch.číslo AV_stavba 4/14
Název		AV požadavky na stavbu - 1NP - 1.35	Měřítko 1:100
			Č.dok. 1NP 2/6