



Chránička Ø40 mm z PK1 místnosti
2.25 Děkanát
(o patro níže) pro optický kabel
on-line systému

Pozice chrániček a UTP/STP kabelů

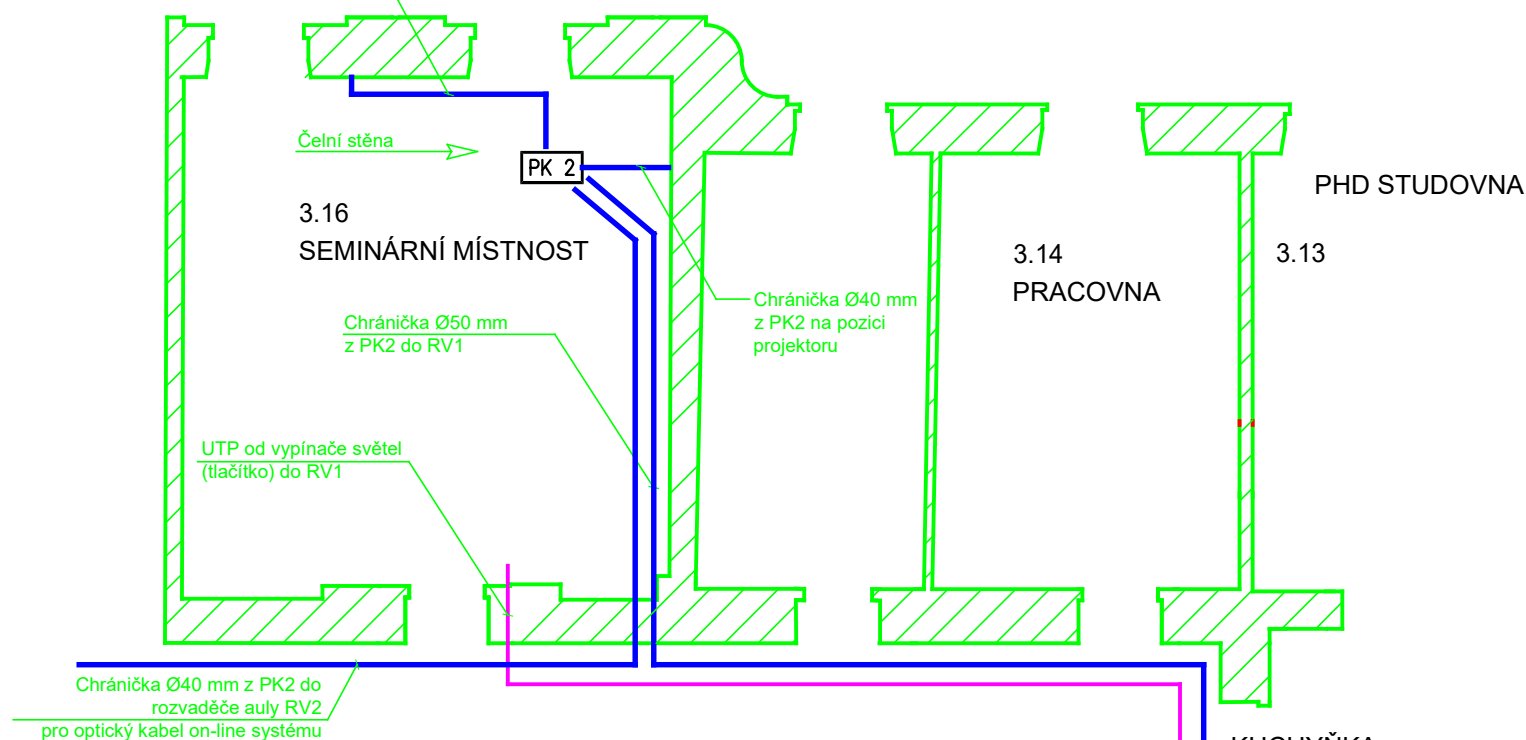

Pozice reproduktorových kabelů a chrániček (čelní stěna u PK2)

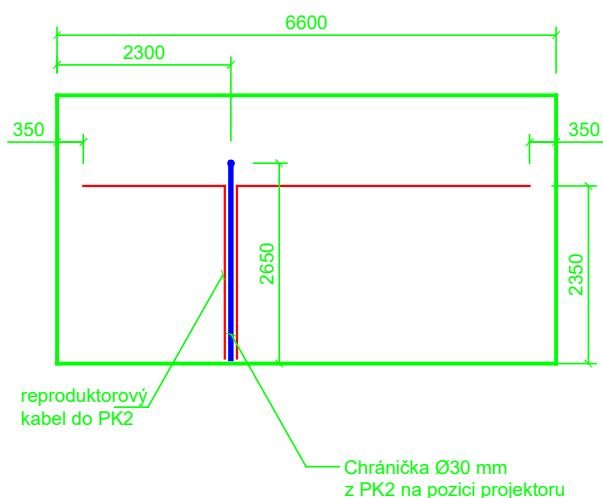

Reproduktorové kabely 2x 2,5mm² volně 50 cm v rozích, volně 2 metry v místě podlahové krabice PK2.

UTP/STP kabel mezi vypínačem světel u vstupních dveří a RV1

Revize	Datum
--------	-------

±0,000=225,900

Projekt	UPOL - rekonstrukce objektu Křížkovského 10, Olomouc		
Stupeň	Dokumentace pro realizaci stavby		
Investor	Univerzita Palackého v Olomouci, Křížkovského 8, 771 47 Olomouc		
Projektant	MusicData s.r.o., Štefánikova 131/61, 612 00 Brno		
Zodpovědný projektant	ing. Jan Hlinák		
Stavební objekt	SO.01 Stavební úpravy objektu	Datum	03/2017
Část	D.1.4.9 AV technika	Arch.číslo	AV_stavba 12/14
Název	AV požadavky na stavbu - 3NP - 3.16	Měřítko	1:100
		Č.dok.	3NP 1/3