
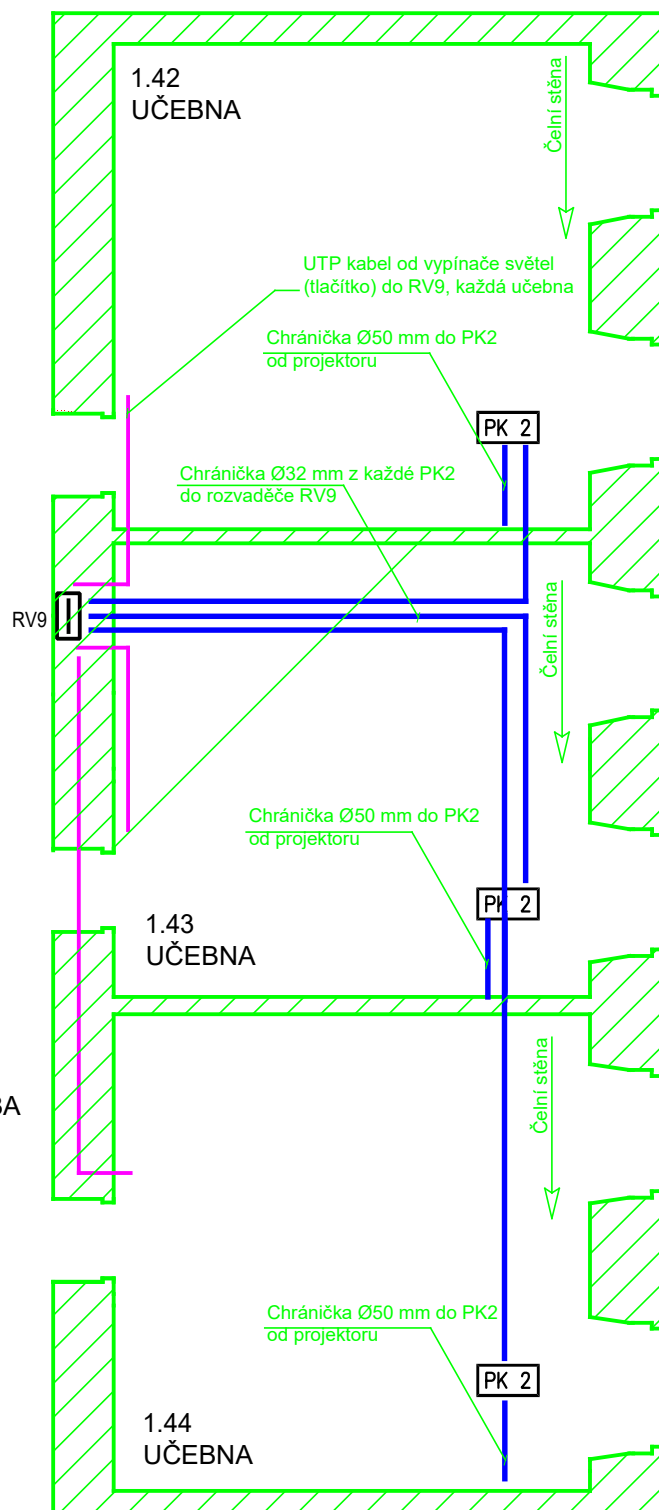


Pozice chrániček a UTP/STP kabelů

Pozice reproduktorových kabelů a chrániček (shodné pro všechny tři učebny)

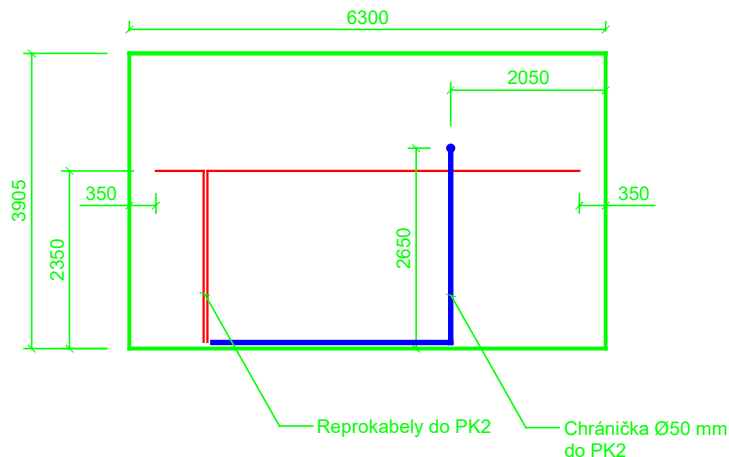

Reproduktorové kabely 2x 2,5mm² volně 50 cm v rozích, volně 2 metry v místě podlahové krabice PK2.

UTP/STP kabel mezi vypínačem světél u vstupních dveří a RV9

Revize	Datum
±0,000=225,900	
Projekt	UPOL - rekonstrukce objektu Křížkovského 10, Olomouc
Stupeň	Dokumentace pro realizaci stavby
Investor	Univerzita Palackého v Olomouci, Křížkovského 8, 771 47 Olomouc
Projektant	MusicData s.r.o., Štefánikova 131/61, 612 00 Brno
Zodpovědný projektant	ing. Jan Hlinák
Stavební objekt	SO.01 Stavební úpravy objektu
Část	D.1.4.9 AV technika
Název	AV požadavky na stavbu - 1NP - 1.42, 1.43, 1.44
	Datum 03/2017
	Arch.číslo AV_stavba 6/14
	Měřítko 1:100
	Č.dok. 1NP 4/6