


FTK UP Neředín-Olomouc - výměna výtahu

VÝSEK PŮDORYSU 1.NP - NÁVRH

m 1:50

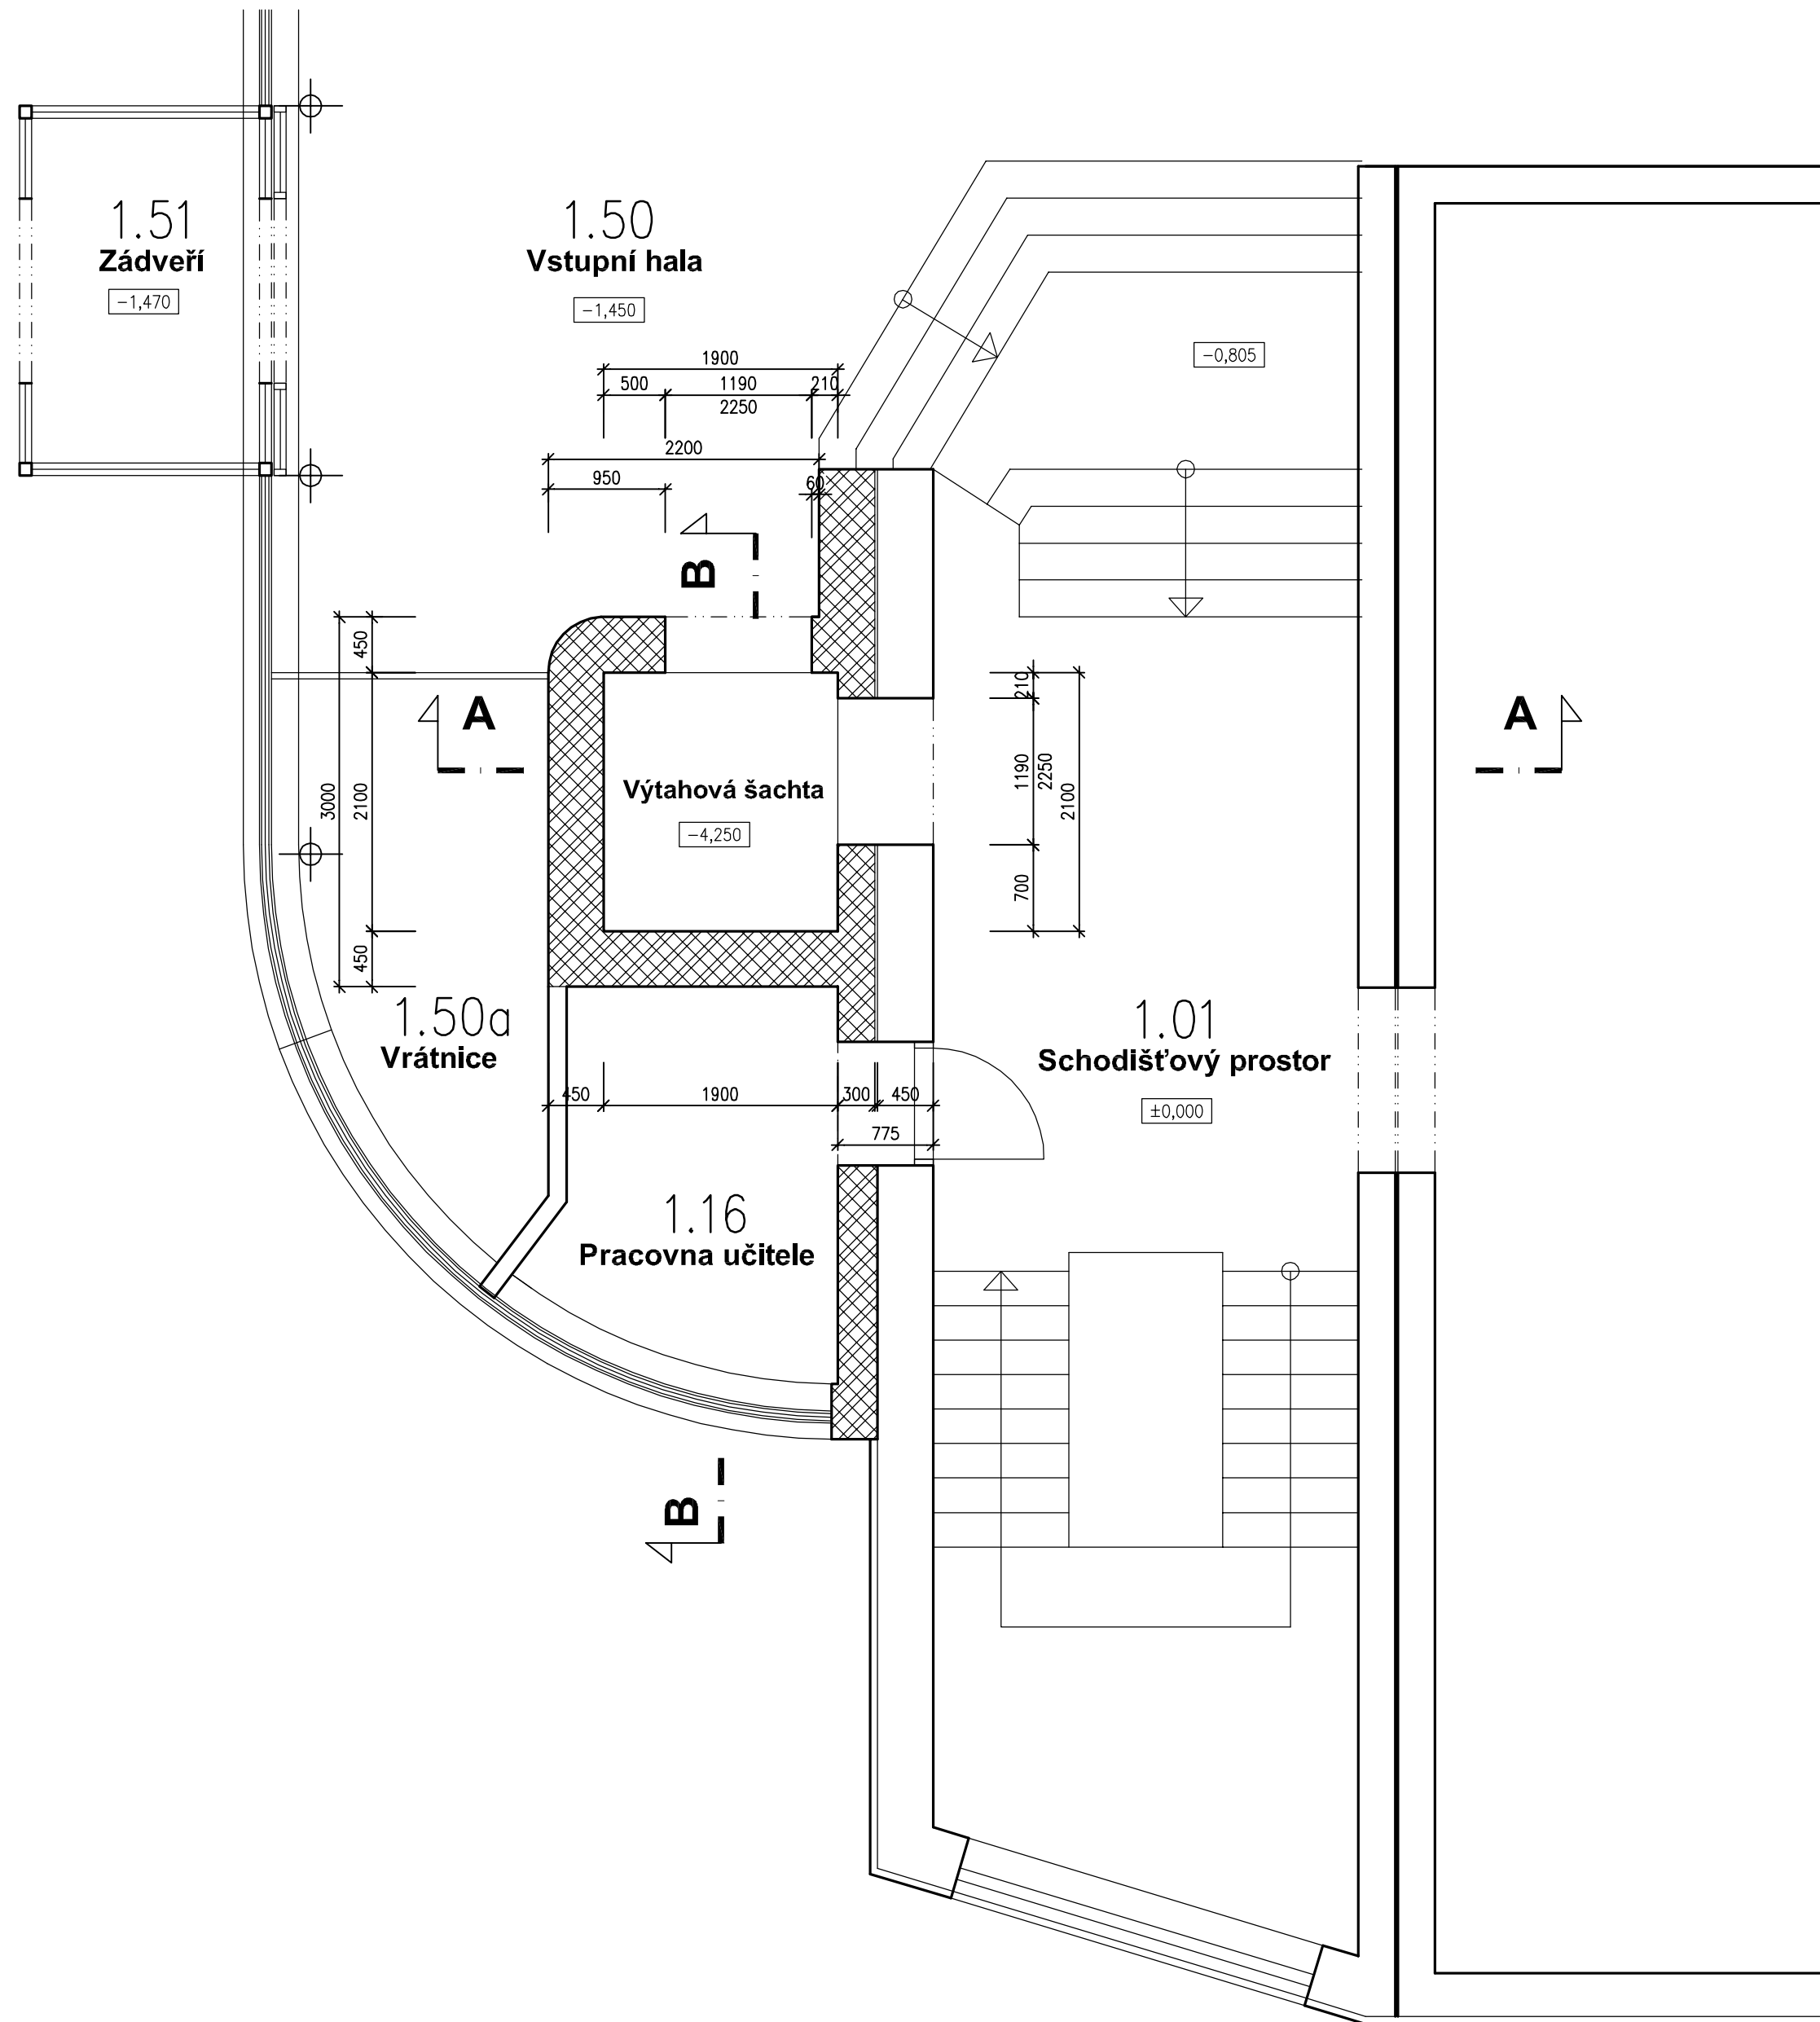

POZNÁMKA - UPOZORNĚNÍ:

DODÁVKA VÝTAHU MUSÍ BÝT SOULADU S EVROPSKOU NORMOU PRO VÝTAHY EN 81-20 A EN 81-50


LEGENDA


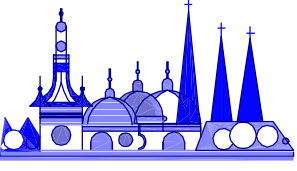
- STÁVAJÍCÍ CIHELNÉ ZDIVO VÝTAHOVÉ ŠACHTY P10 NA MVC 2,5
- STÁVAJÍCÍ ŽELEZOBETONOVÉ KONSTRUKCE (VĚNCE, DESKY, APOD.)


POZNÁMKY KE STAVEBNÍM ÚPRAVÁM - STAVEBNÍ PŘIPRAVENOSTI

- 1) PD ŘEŠÍ STAVEBNÍ PŘIPRAVENOST PRO DODÁVKU TECHNOLOGIE NOVÉHO VÝTAHU (KABINA VÝTAHU, A JEJÍ STROJNĚ TECHNOLOGICKÉ VYBAVENÍ).
- 2) BUDE PROVEDENA DEMONTÁŽ STÁVAJÍCÍHO HYDRAULICKÉHO VÝTAHU, STROJNÍHO VYBAVENÍ, VČETNĚ VODÍCÍCH PRVKŮ TAK, ABY ŠACHTA BYLA PŘIPRAVENA PRO MONTÁŽ NOVÉHO TRAKČNÍHO OSOBNÍHO VÝTAHU.
- 3) SOUČÁSTÍ PŘIPRAVENOSTI BUDE OPRAVA VNITŘNÍCH POVRCHŮ OMÍTEK VE VÝTAHOVÉ ŠACHTĚ (PŘEDPOKLÁDANÉ OPRAVY V PLOŠE CCA 30% A VÝMALBA CELÉ ŠACHTY (BÍLÁ BARVA). STÁVAJÍCÍ PODLAHA ŠACHTY BUDE CHRÁNĚNA PŘED POŠKOZENÍM. V SOULADU S DODAVATELEM TECHNOLOGIE VÝTAHU BUDE PROVEDENA POVRCHOVÁ ÚPRAVA PROSTORU PŘED DVEŘMI (DLAŽBA A POD.).
- 4) PO MONTÁŽI VÝTAHU BUDE PROVEDENO ZAPRAVENÍ ŠPALET (OSTĚNÍ) VÝTAHOVÝCH DVEŘÍ.
- 5) BUDE PROVEDENO ZHOTOVENÍ HLAVNÍHO PŘÍVODU EL. PROUDU DO PROSTORU ROZVADĚČE VÝTAHU. A BUDE PROVEDENA REVIZE HLAVNÍHO PŘÍVODU EL. PROUDU.
- 6) NÁSTUPIŠTĚ MUSÍ SPLŇOVAT POŽADAVEK NA OSVĚTLENÍ (DLE NORMY EN 81-20).
- 7) ZAJIŠTĚNÍ TELEFONNÍ LINKY DO PROSTORU ROZVADĚČE (NEBO ZAJIŠTĚNÍ SIM KARTY) PRO OBOUSTRANNÉ KOMUNIKAČNÍ ZAŘÍZENÍ VÝTAHU.
- 8) MONTÁŽ VÝTAHU A JEHO TECHNOLOGICKÉHO ZAŘÍZENÍ V ŠACHTĚ BUDE PROVÁDĚNA Z VNITŘNÍHO LEŠENÍ (VE VÝTAHOVÉ ŠACHTĚ)
- 9) OSTATNÍ STAVEBNÍ PŘÍPOMOCNÉ PRÁCE (VÝJMA PROVEDENÍ PROSTUPŮ ZAKRESLENÝCH NA VÝKRESECH) JSOU SOUČÁSTÍ DODÁVKY KAŽDÉ PROFESE.

SCHEMA OBJEKTU

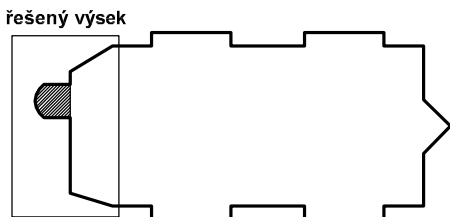

název stavby: <b>Fakulta tělesné kultury UP Olomouc - Neředín</b> <b>výměna výtahu</b>		
místo stavby: třída Míru 676/111, Neředín, 77900 Olomouc		
stupeň dokumentace: <b>DOKUMENTACE PRO PROVÁDĚNÍ STAVBY</b>		číslo zakázky: 31-159/350
stavebníci / objednatelé: Univerzita Palackého v Olomouci Křížkovského 511/8, 77900 Olomouc IČO: 61989592		číslo smlouvy: -
generální projektant / zhotovitel:  STAVOPROJEKT OLOMOUC a.s. Holická 31, 772 00 Olomouc IČ: 45192031		
ředitel: RNDr. Luděk Štastný	manažer projektu: PaedDr. Zoja Štastná	

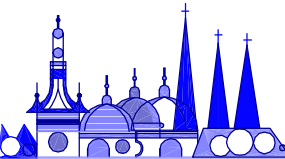zpracovatel předmětné části projektové dokumentace: <b>STAVOPROJEKT OLOMOUC a.s.</b> <b>Holická 568/31, 77200 Olomouc, IČO: 61989592</b>		razítko / podpis:	 STAVOPROJEKT OLOMOUC a.s.
vedoucí projektant:	zodpovědný projektant:		
Ing. Jiří Vician	Ing. Jiří Vician		
vypracoval:	kontroloval:		
Ing. Jiří Vician	-		
objekt / soubor:			
FTK UP v Olomouci, třída Míru 111, Olomouc - Neředín		formát:	4x A4
		měřítko:	1:50
		datum:	04/2017
část:		kód:	paré:
Architektonicko-stavební řešení		D.1.1	
zpráva / výkres:		číslo:	
VÝSEK PŮDORYSU 1.NP - NÁVRH		(b) <b>03</b>	