



DETAIL BEZBARIÉROVÝCH ÚPRAV - úpravy dle vyhl. 398/2009Sb.

PŮDORYS PLOCHY SE SNÍŽENÝM OBRUBNÍKEM

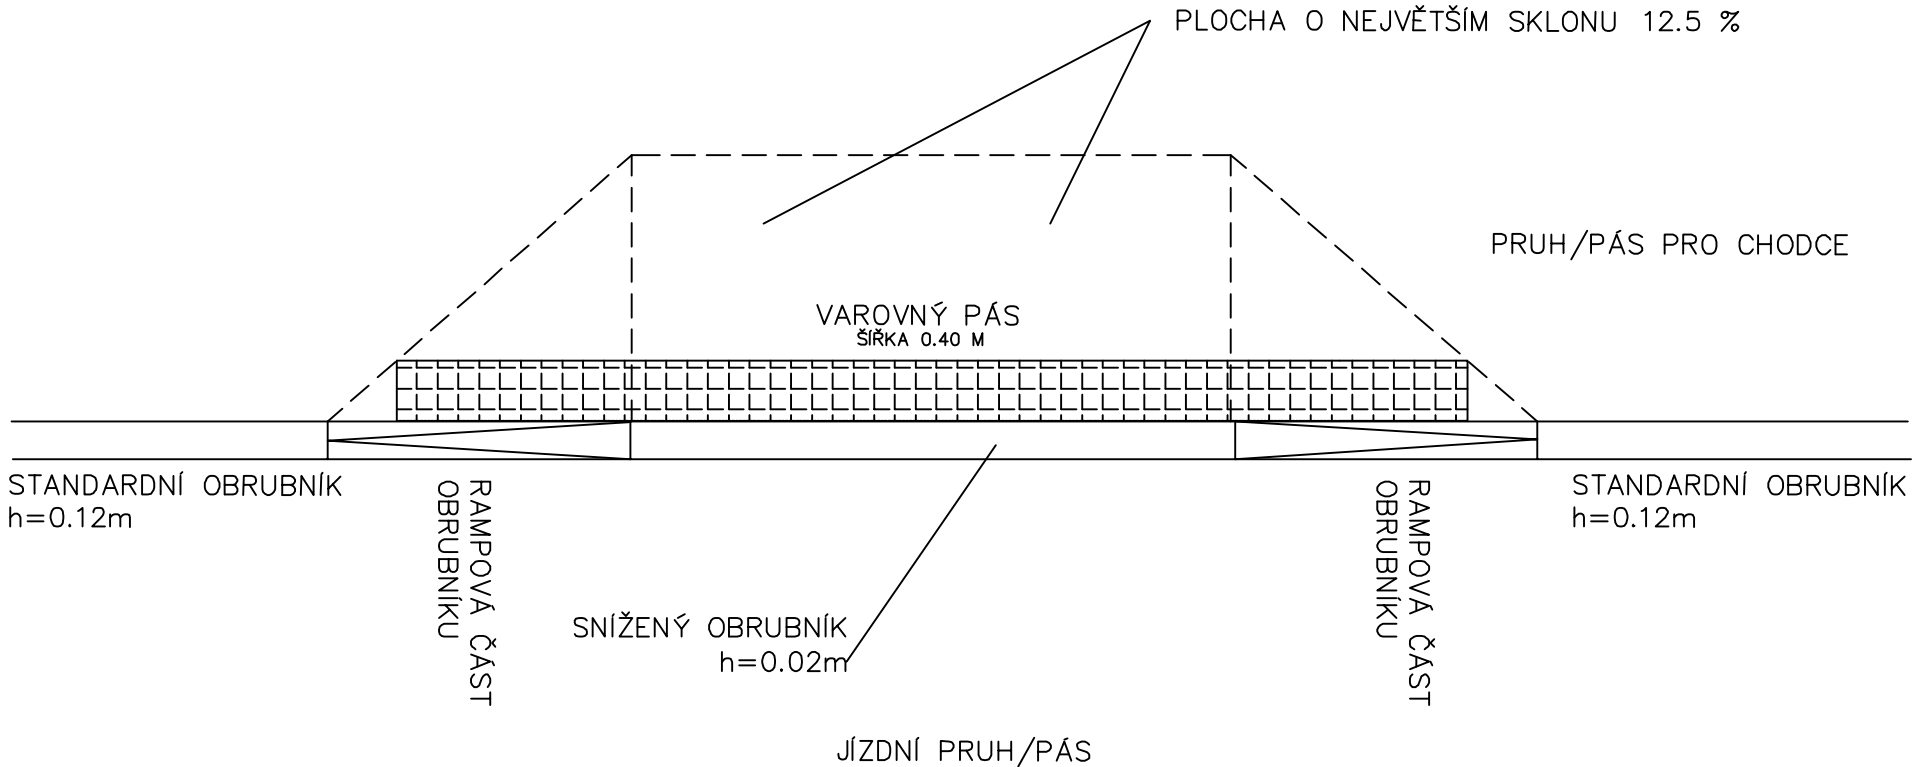

PŘÍČNÝ ŘEZ NÁJEZDEM

ZE ZÁMKOVÉ DLAŽBY S RELIÉFNÍM POVRCHEM PRO NEVIDOMÉ

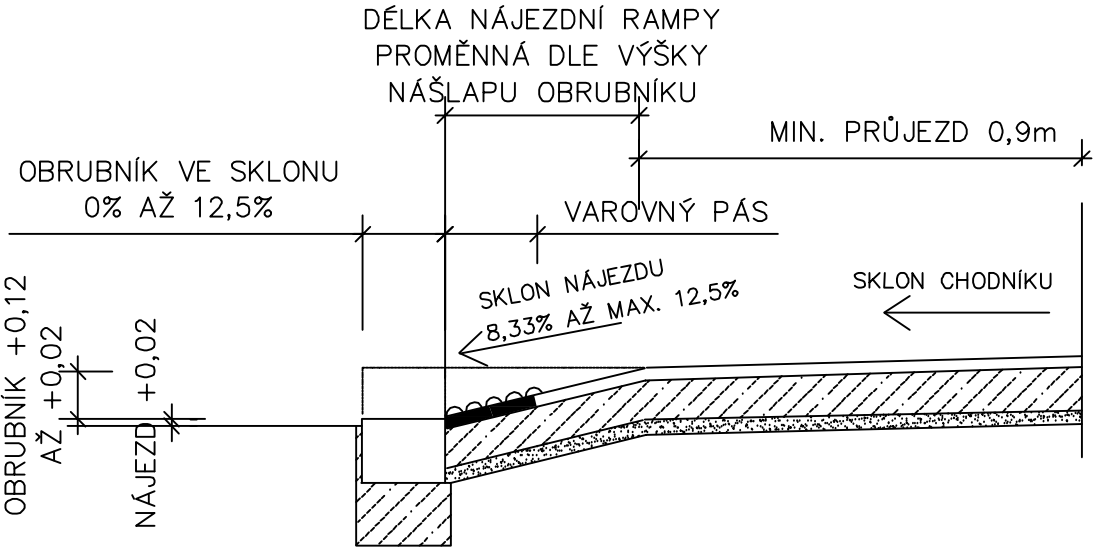

POZNÁMKA:

JSOU DOKLADOVÁNY TYPOVÉ ÚPRAVY ŘEŠENÍ V SOULADU S VYHL. 398/2009SB. A ČSN 73 6110 VČ. ZMĚNY Z1. ZÁKRES JE SCHEMATICKÝ.
BUDE POUŽITA BETONOVÁ SLEPECKÁ ZÁMKOVÁ DLAŽBA.

ZHOTOVITEL: STAVOPROJEKT OLOMOUC, a.s. Holická 31, 772 00 OLOMOUC, Telefon: 585531111, Fax: 585531333 E-mail: info@stavoprojekt.cz, IČ: 45192031, DIČ: CZ45192031		RAZÍTKO:		 STAVOPROJEKT OLOMOUC a.s.	
STUPEŇ DOKUMENTACE:		ŘEDITEL:	MANAŽER PROJEKTU:		
DOKUMENTACE PRO PROVÁDĚNÍ STAVBY		RNDr. Luděk Šťasný	PaedDr. Zoja Šťasná		
OBJEDNATEL: Univerzita Palackého v Olomouci Křížkovského 511/8, 77900 Olomouc	HLAVNÍ INŽENÝR PROJEKTU:	VEDOUcí PROJEKTANT:	ZAK.ČÍSLO:	PARÉ:	
MÍSTO STAVBY: obec Olomouc, k.ú.: Lazce 710598 U sportovní haly 38/2, Lazce, 77900 Olomouc	-	Ing. Jiří Vician	31-138/340		
PARCELA: 30/10, st.492/1	ODPOVĚDNÝ PROJEKTANT:	VYPRACOVAL:	DATUM:		
KRAJ: OLOMOUCKÝ	Ing. Jiří Vician	Barbora Hlíšerová	12/2014		
ZAKÁZKA:			FORMÁT:		
Olomouc, Zateplení vstupního objektu Sportovní haly UP v Olomouci			MĚŘÍTKO:		
OBJEKT:	ZPEVNĚNÉ PLOCHY A CHODNÍKY		ČÁST:	SO-01.D.1.1.(c)15	
VÝKRES:	DETAIL BEZBARIÉROVÝCH ÚPRAV		ČÍSLO:	4	