



POHLEDY - NOVÝ STAV M1:200


## POHLED VÝCHODNÍ

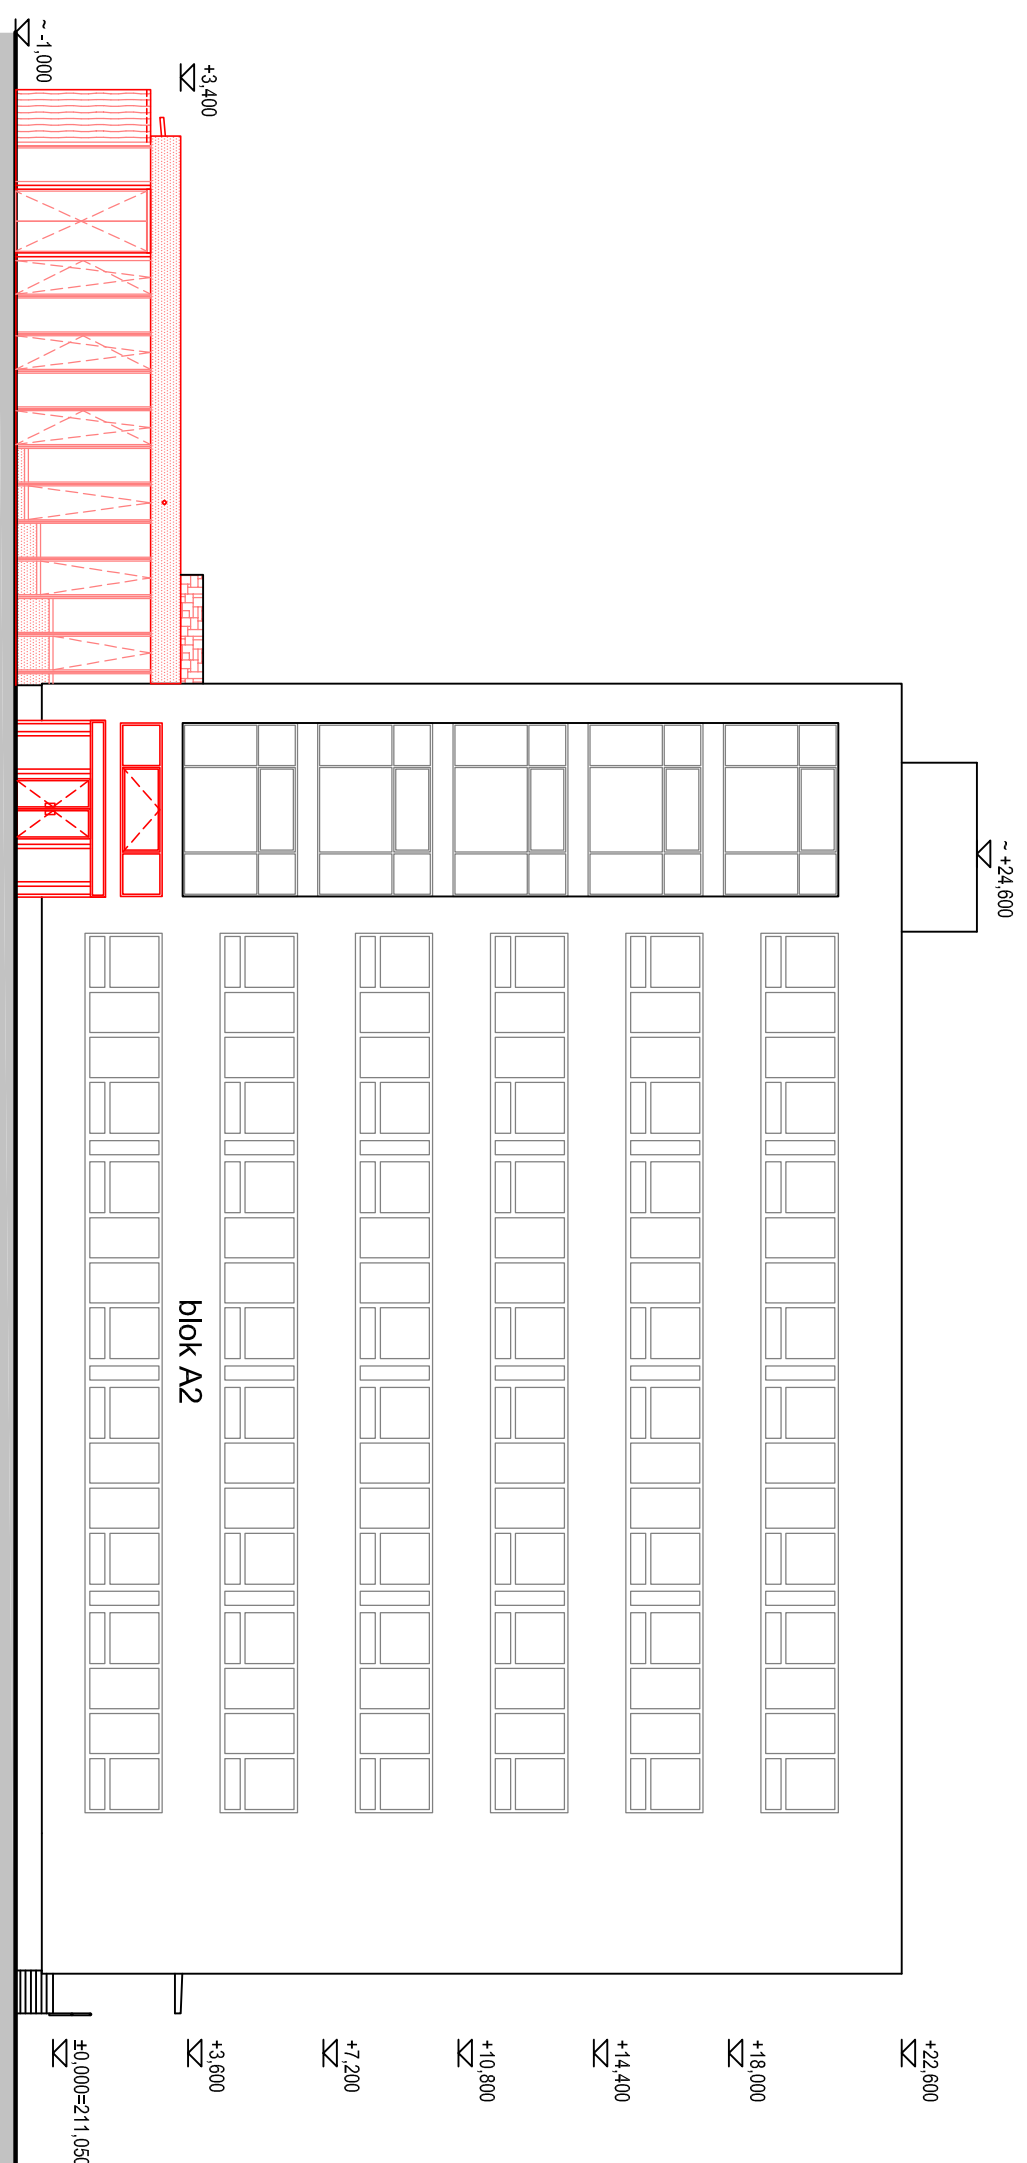


## POHLED JIŽNÍ

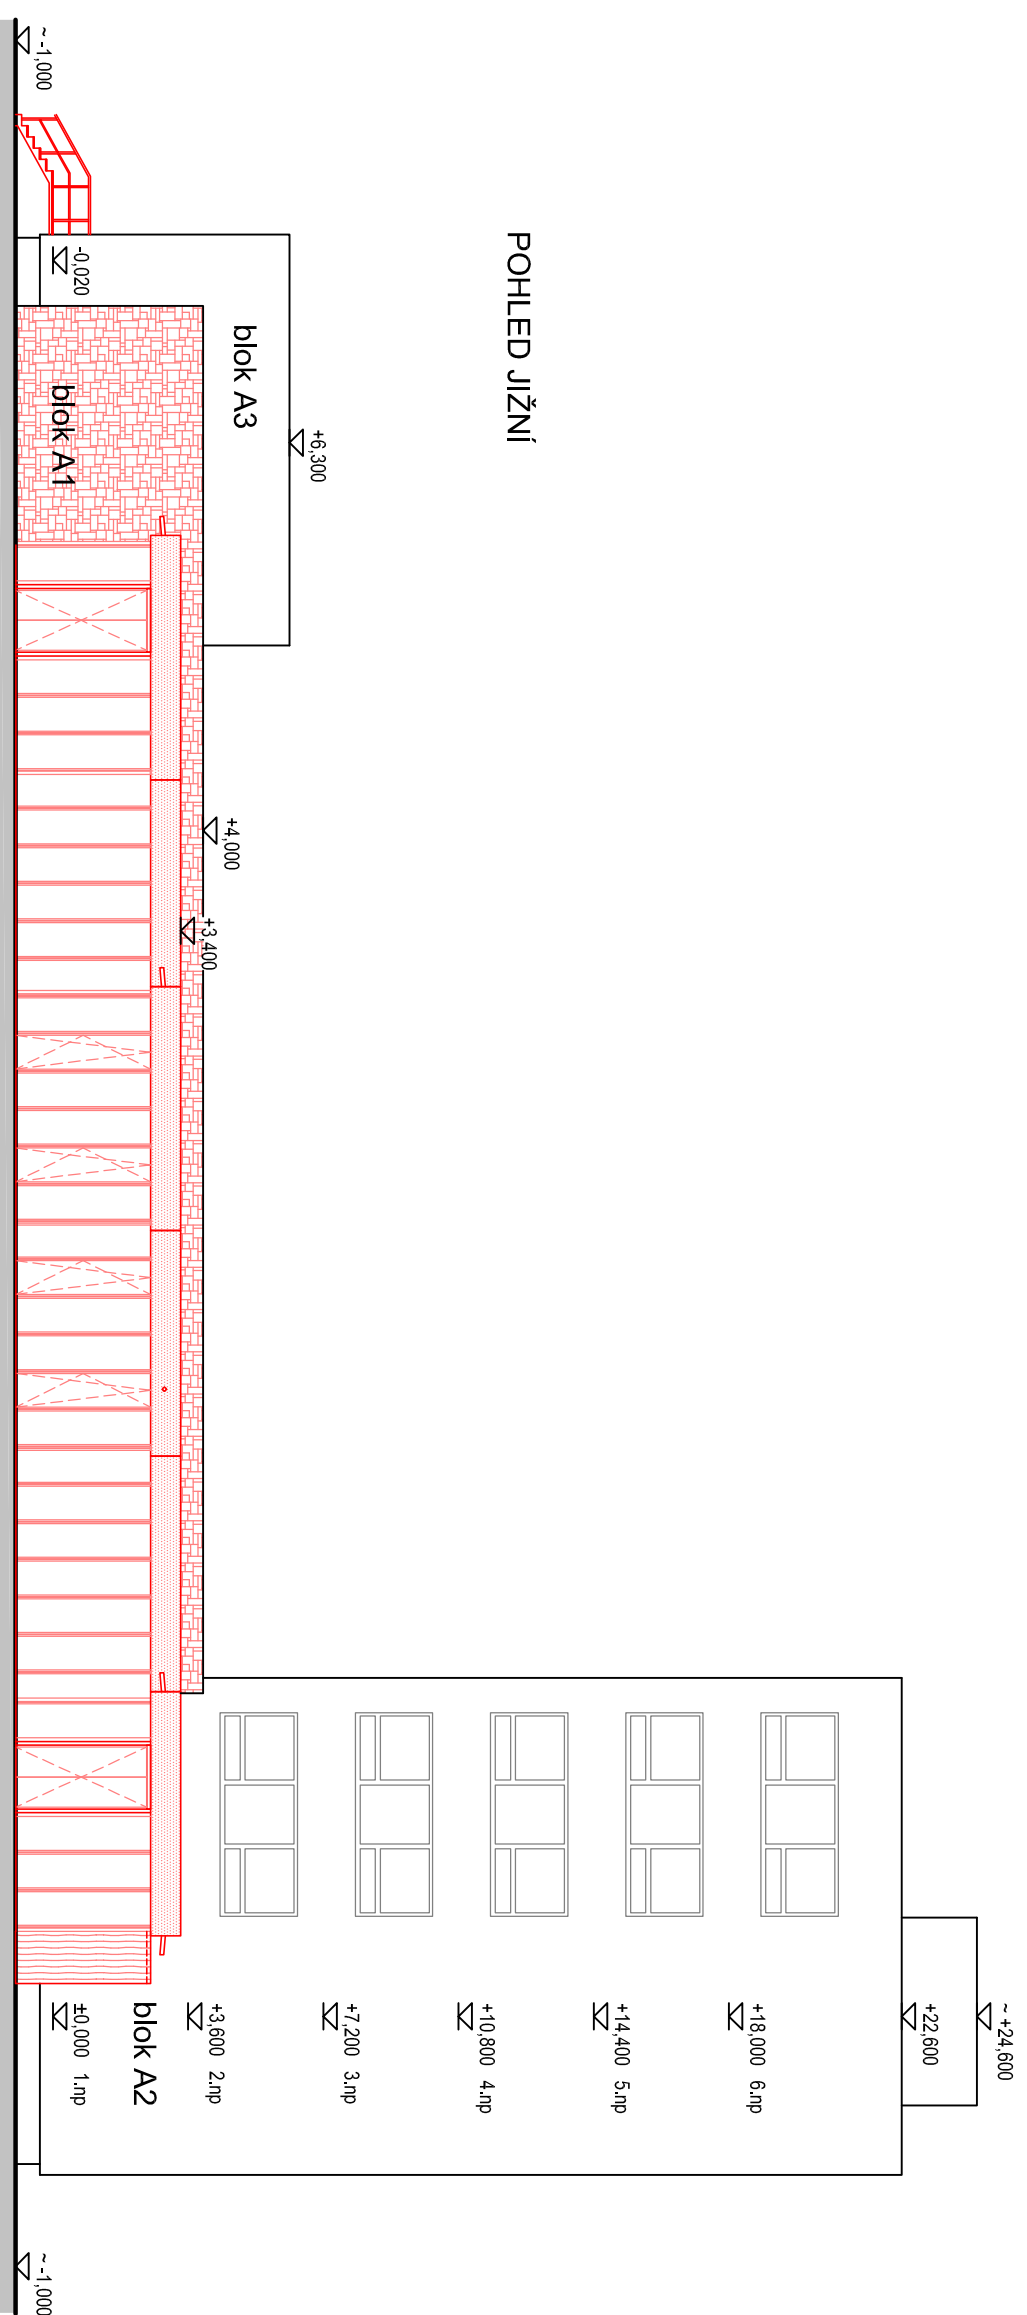



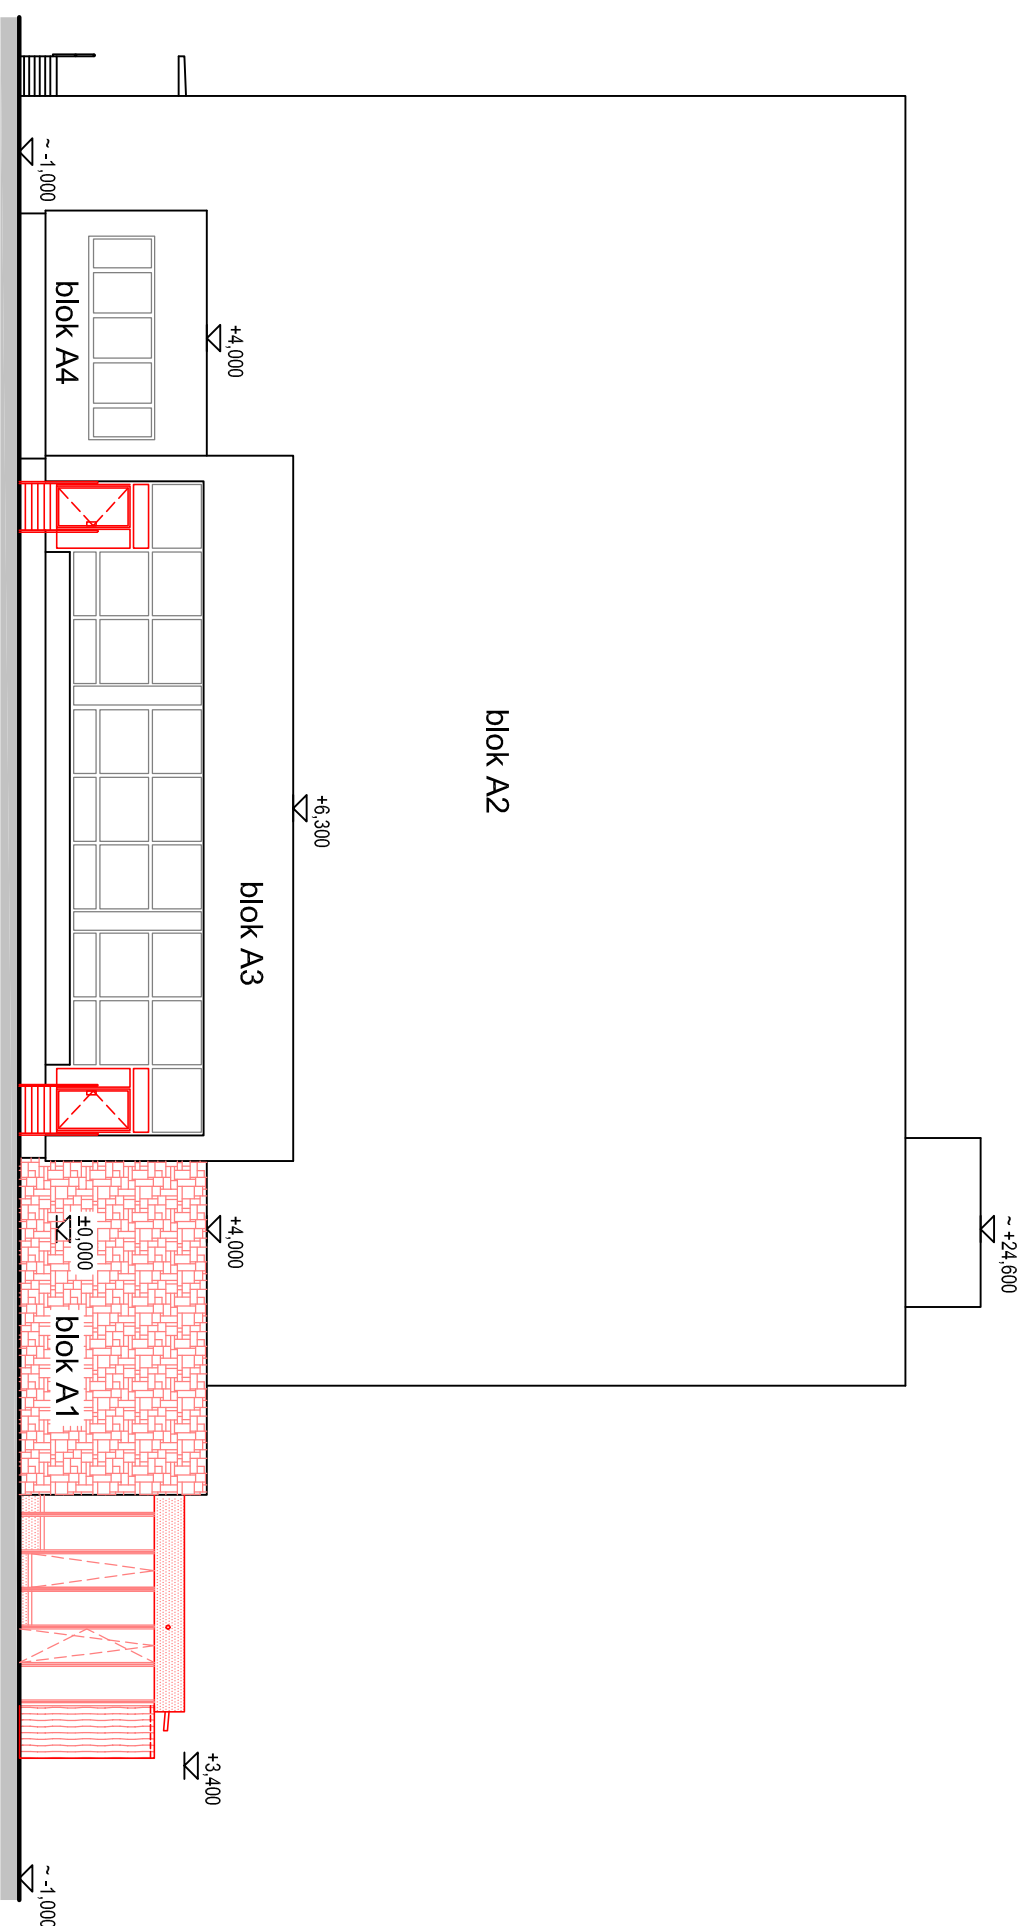

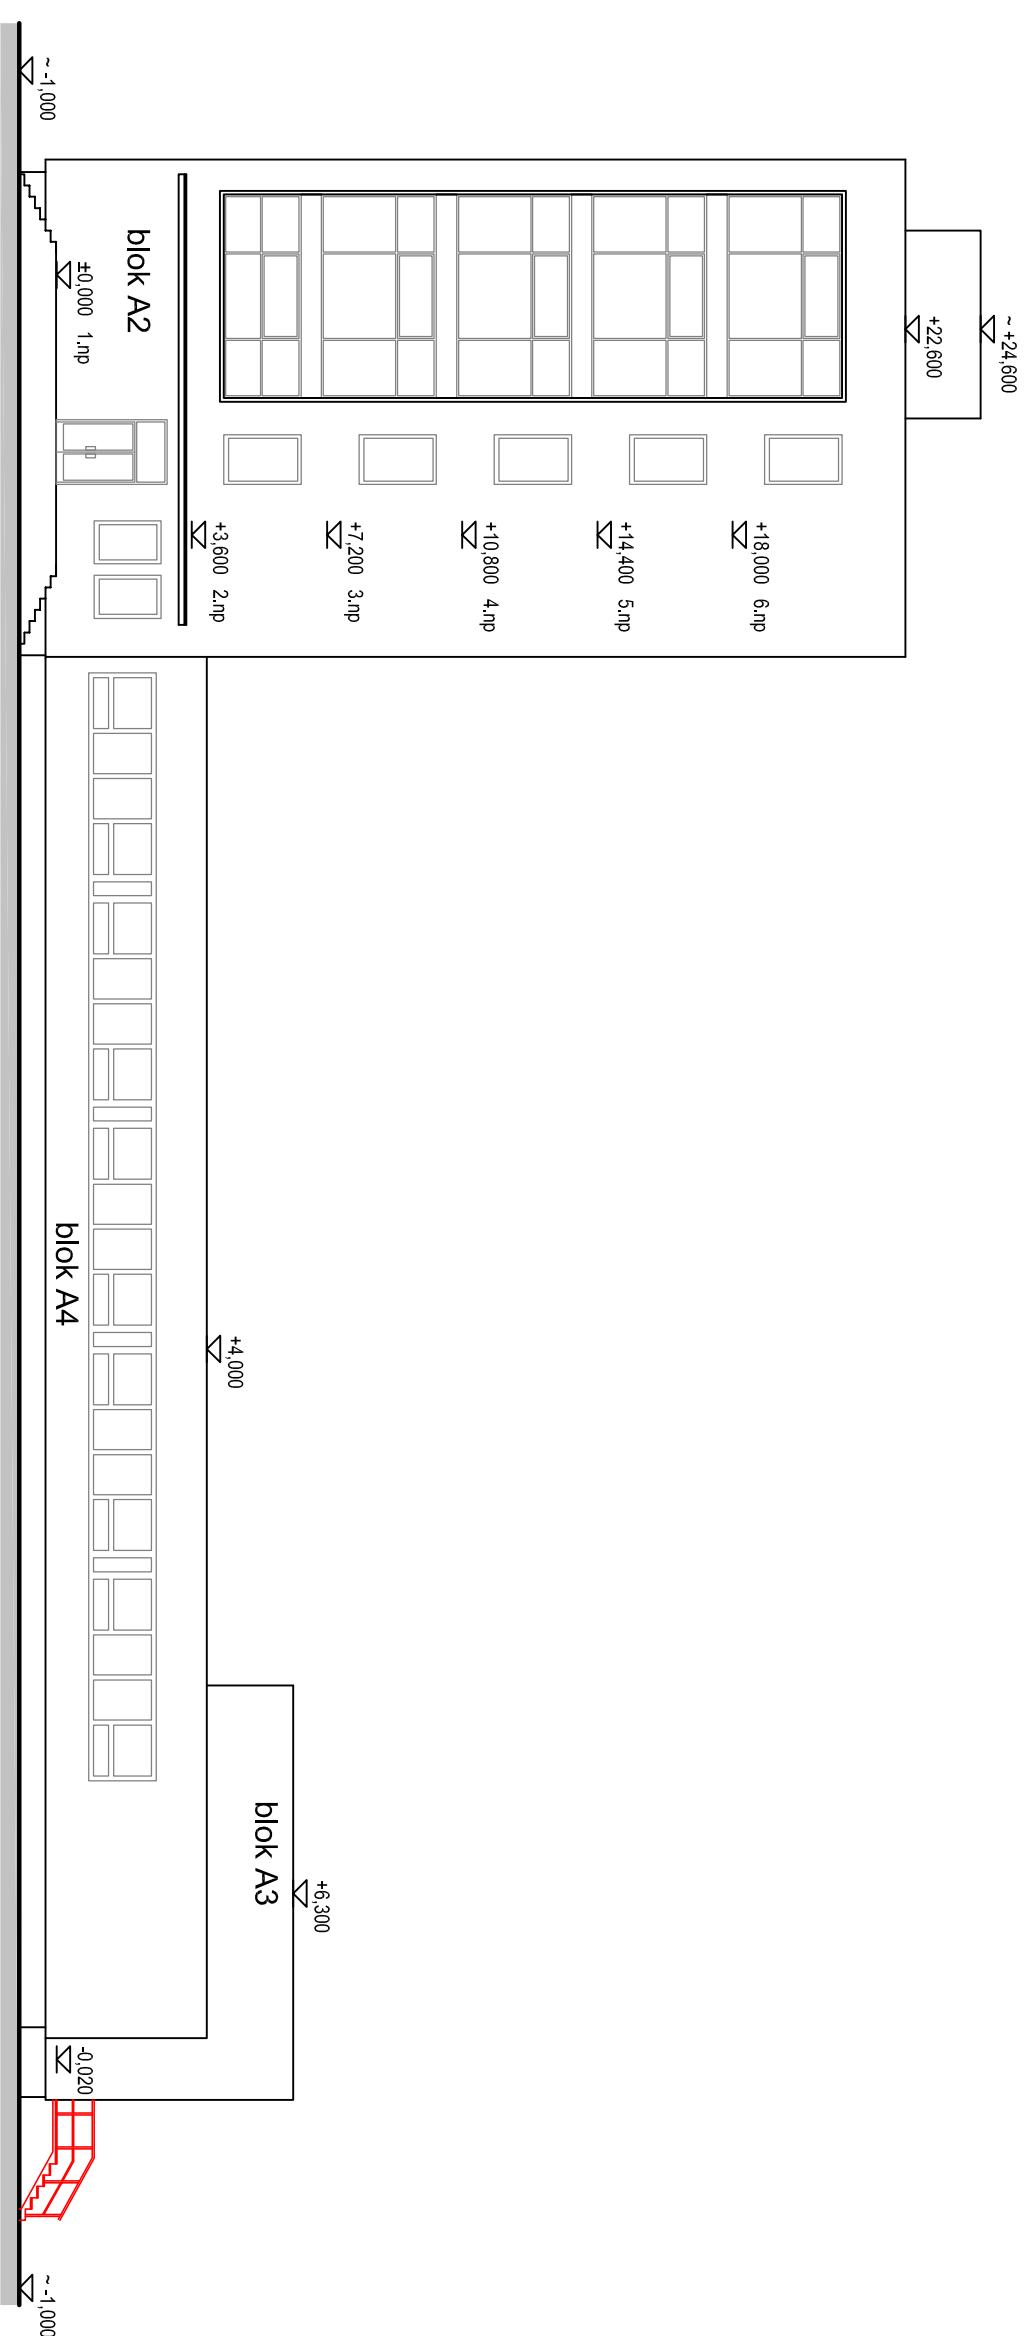

## POHLED ZÁPADNÍ



## POHLED SEVERNÍ



## LEGENDA

- |   |                                   |
|---|-----------------------------------|
|  | <b>Sřazující konstrukce</b>       |
|  | <b>Nové konstrukce</b>            |
|  | <b>Obklad - kámen</b>             |
|  | <b>Obklad z modřínového dřeva</b> |
|  | <b>Obklad z hlínkového plechu</b> |
|  | <b>Prosklené stěny</b>            |

[illegible]