




ŘEZ 1

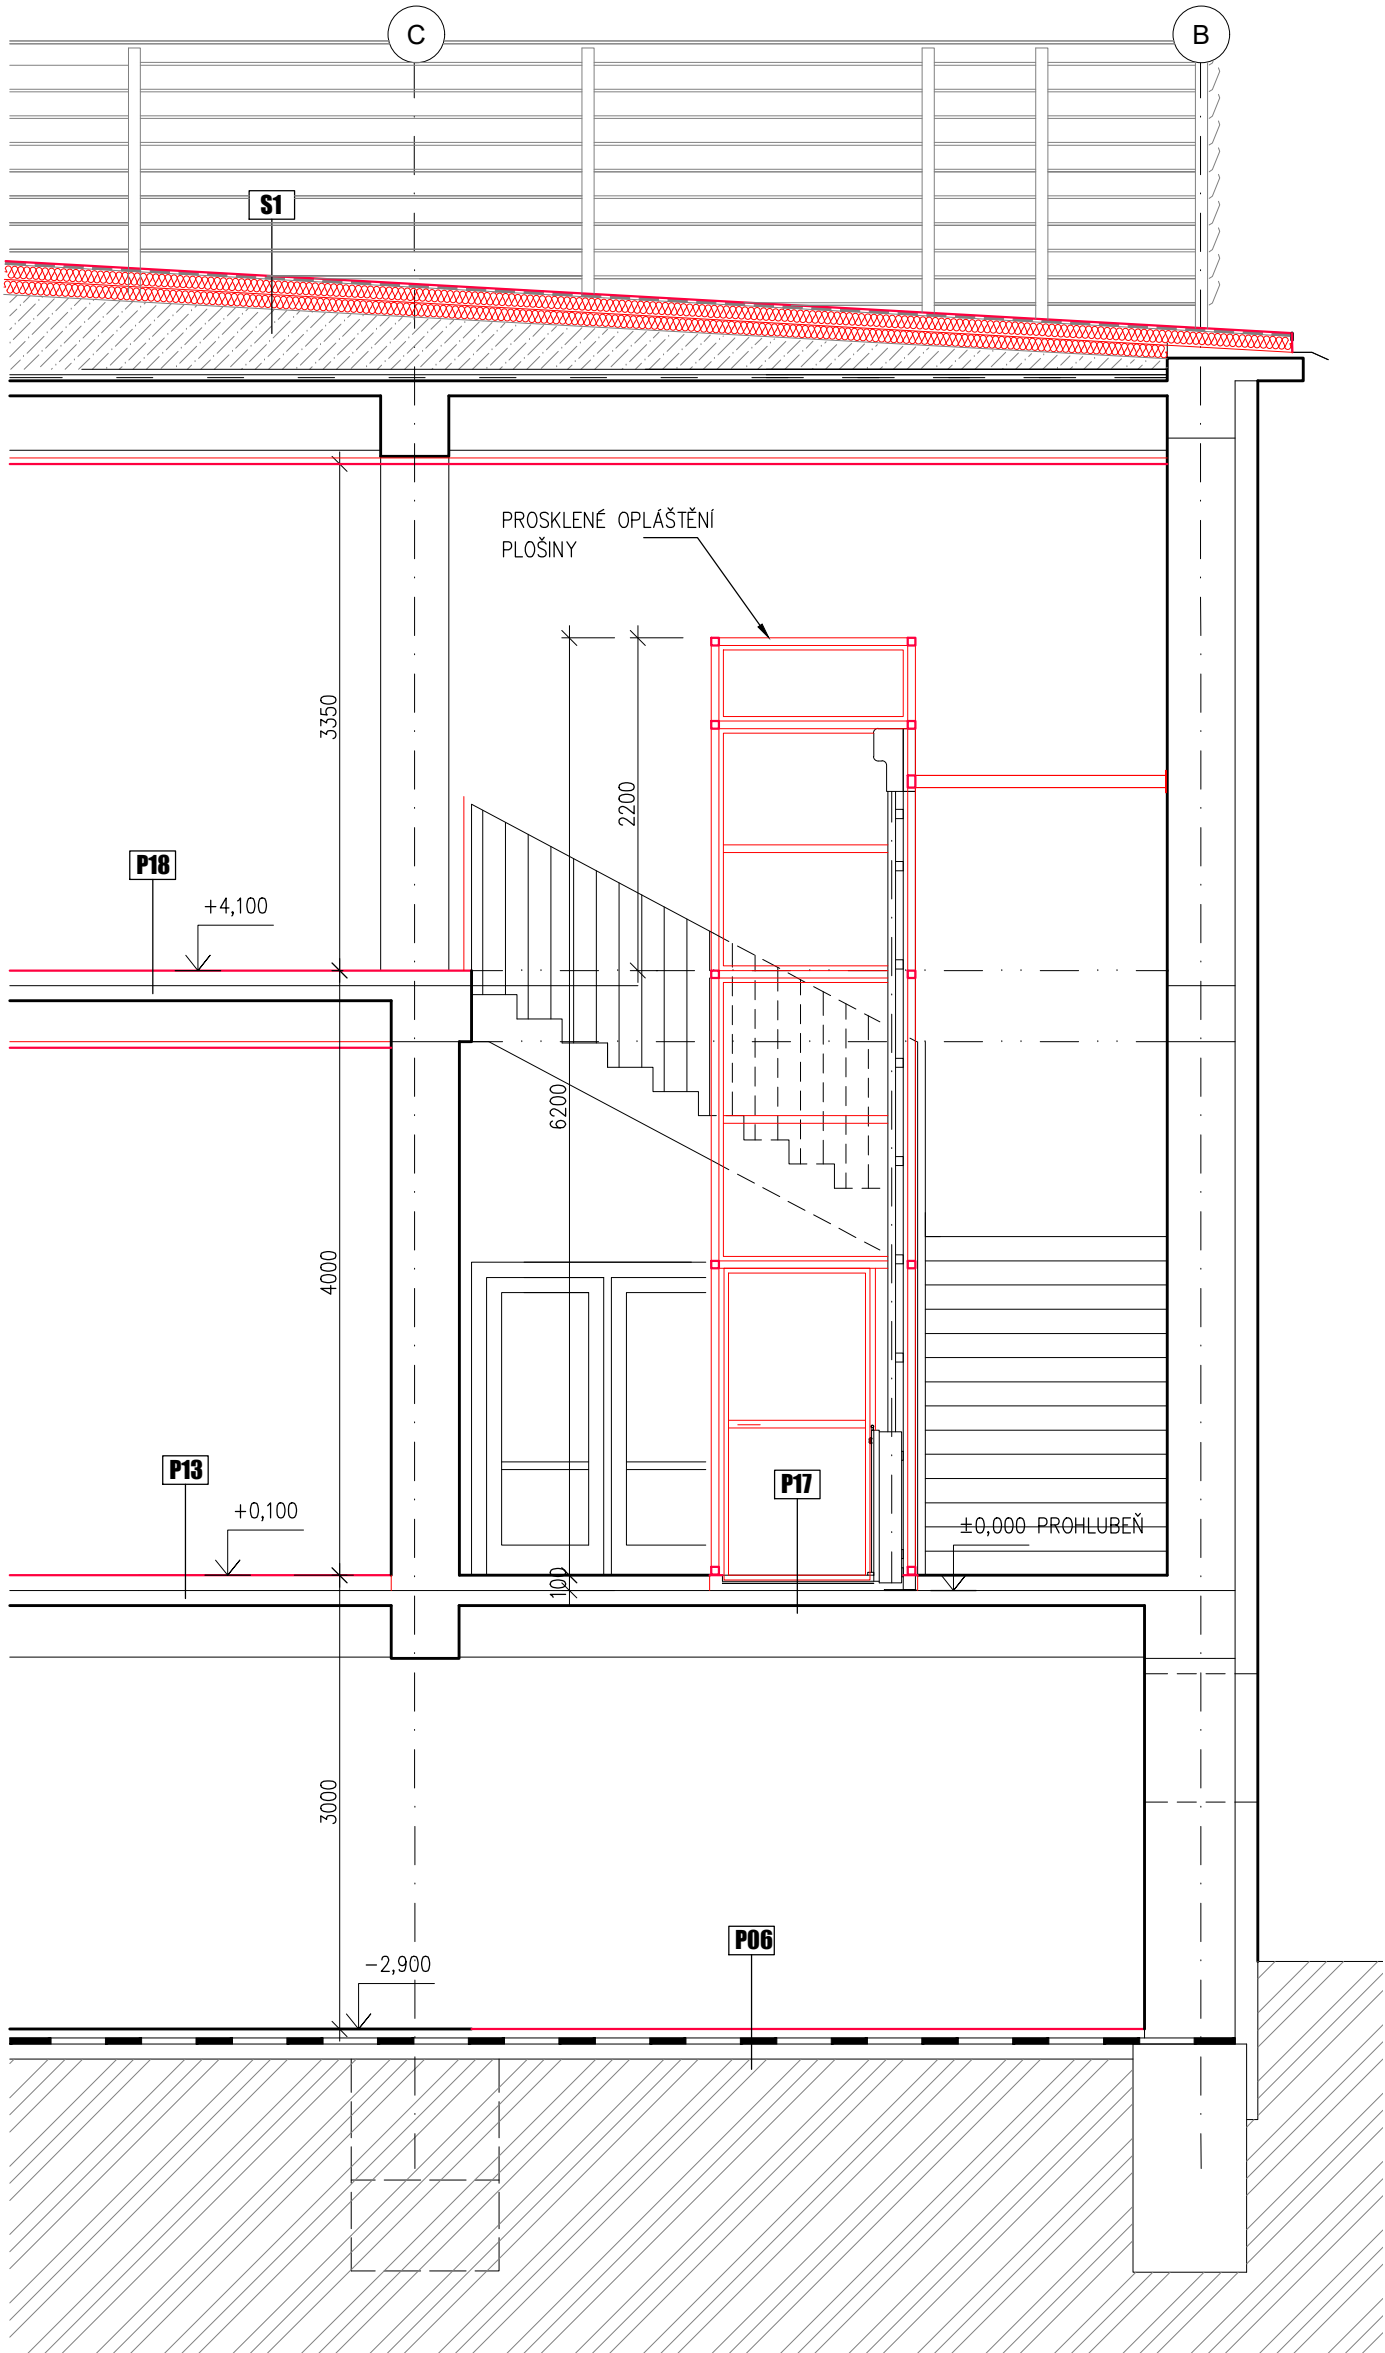


ŘEZ 2

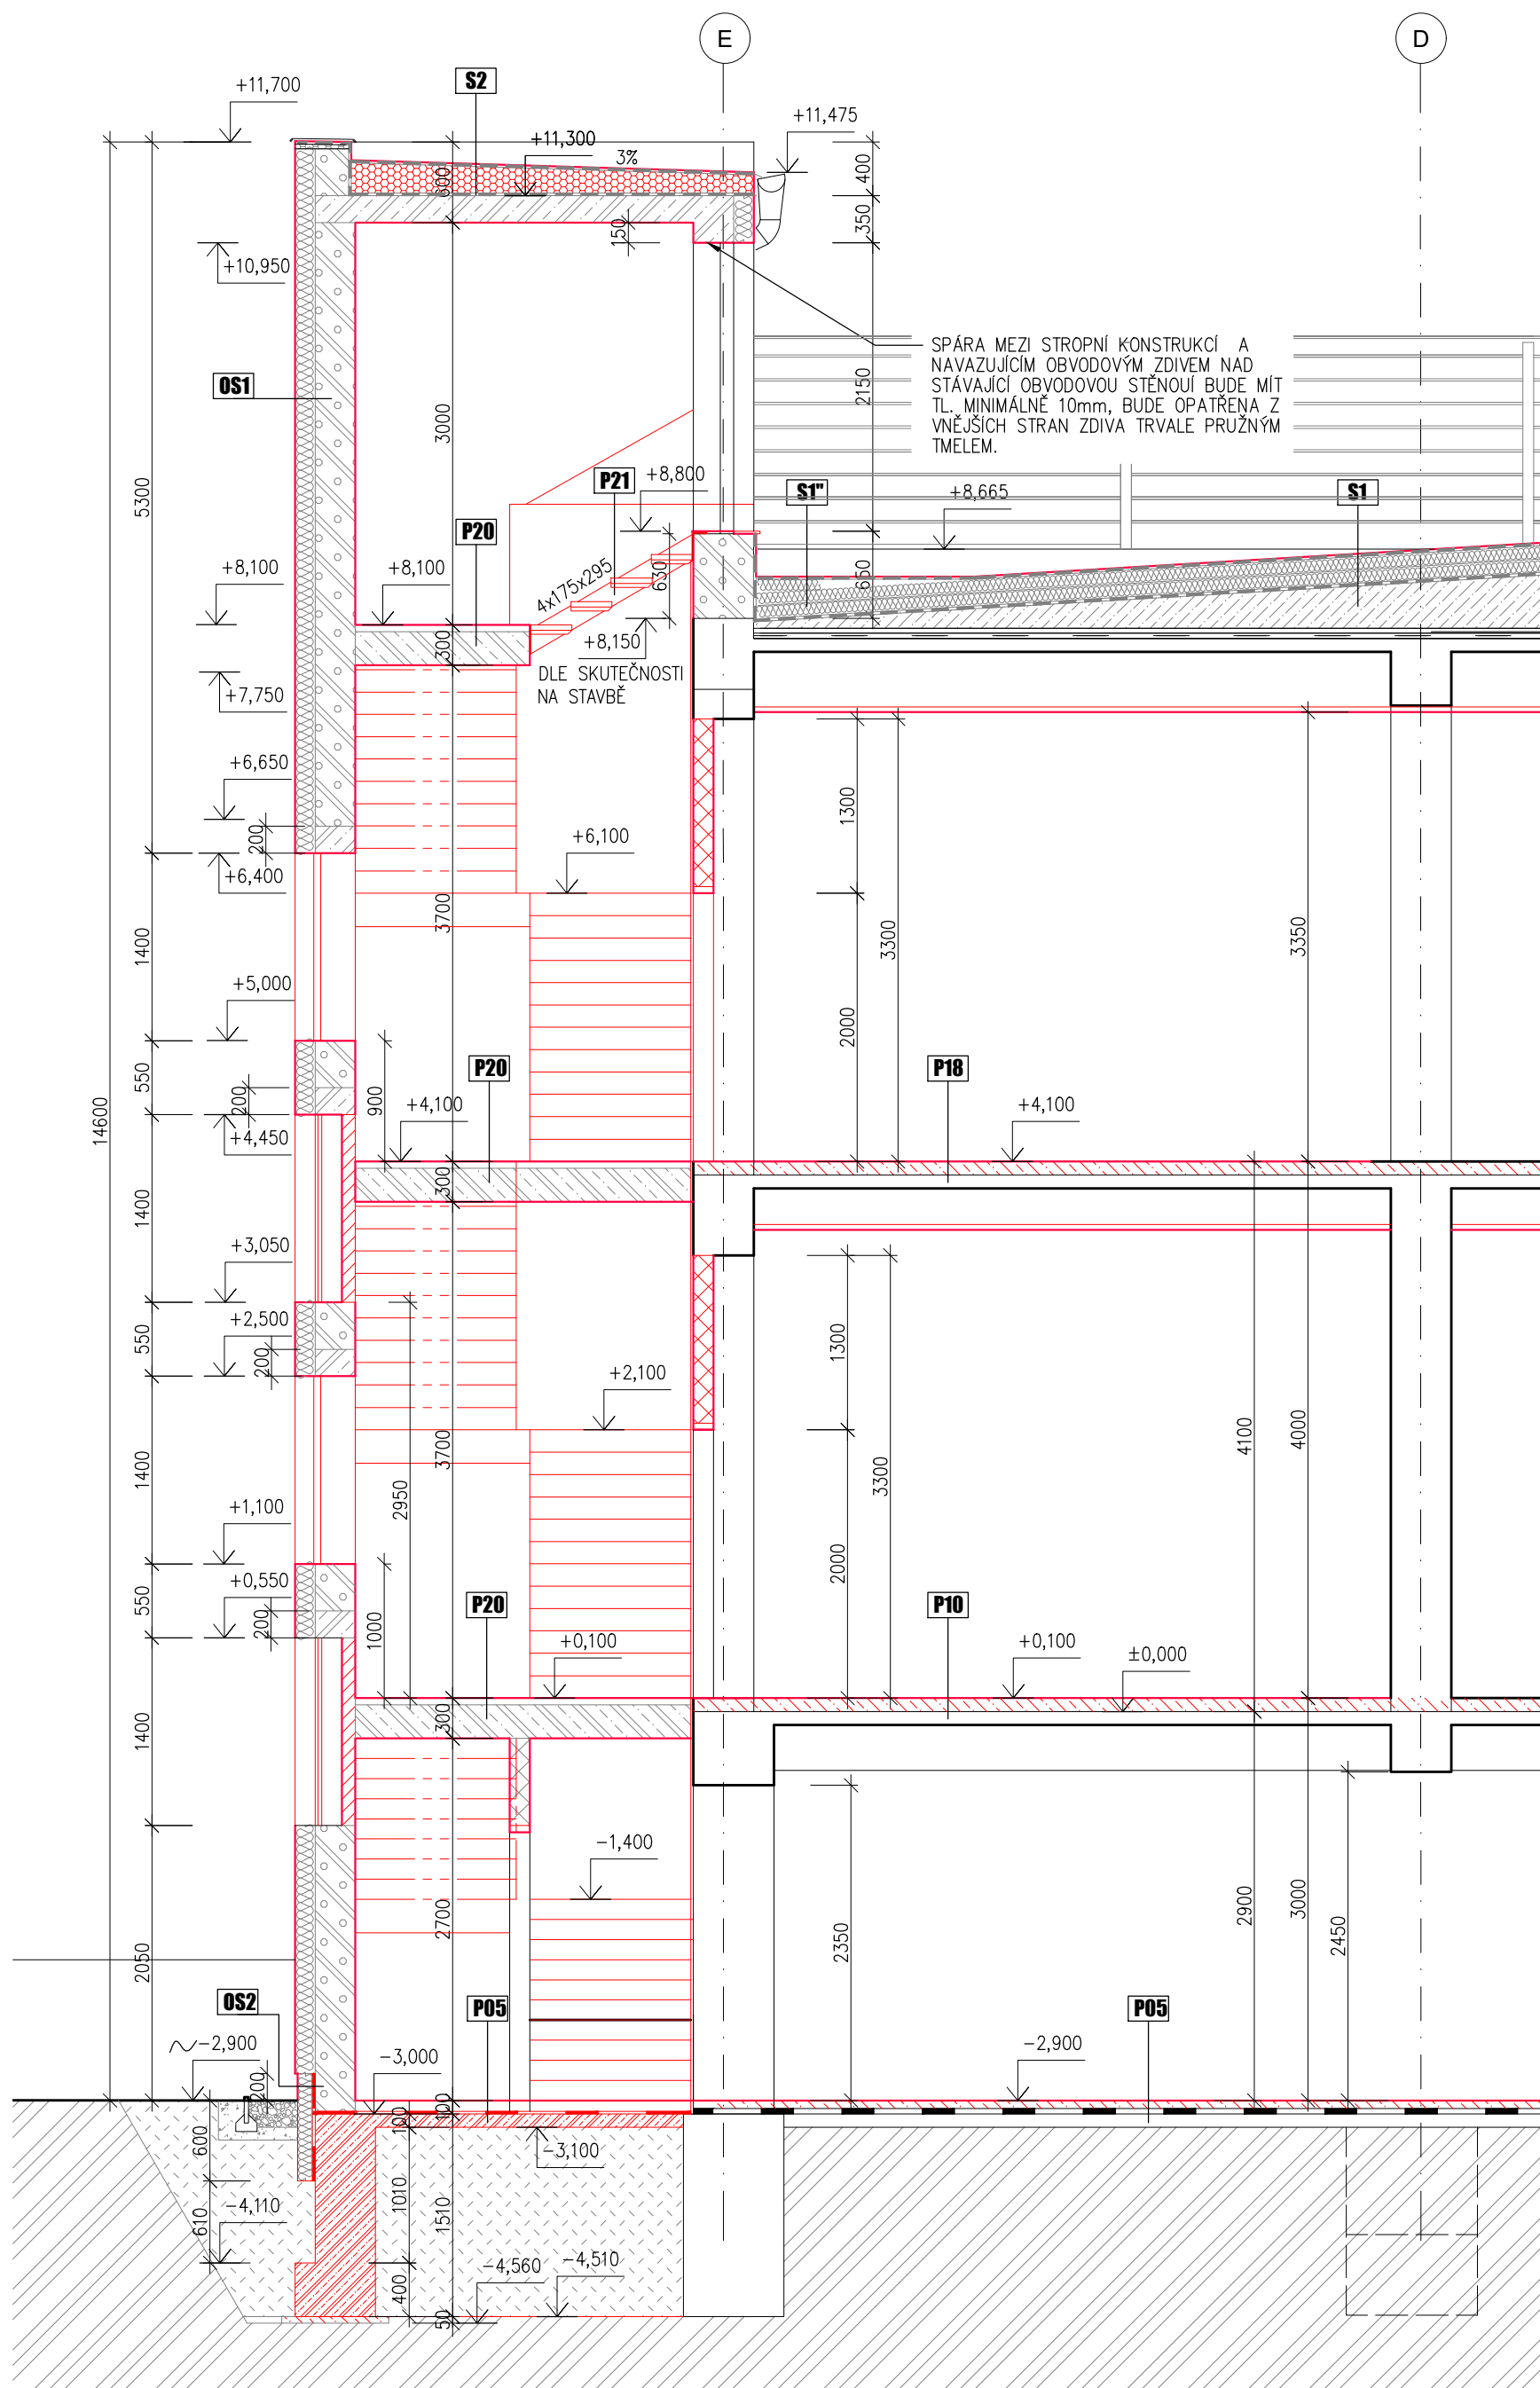

ŘEZ 3

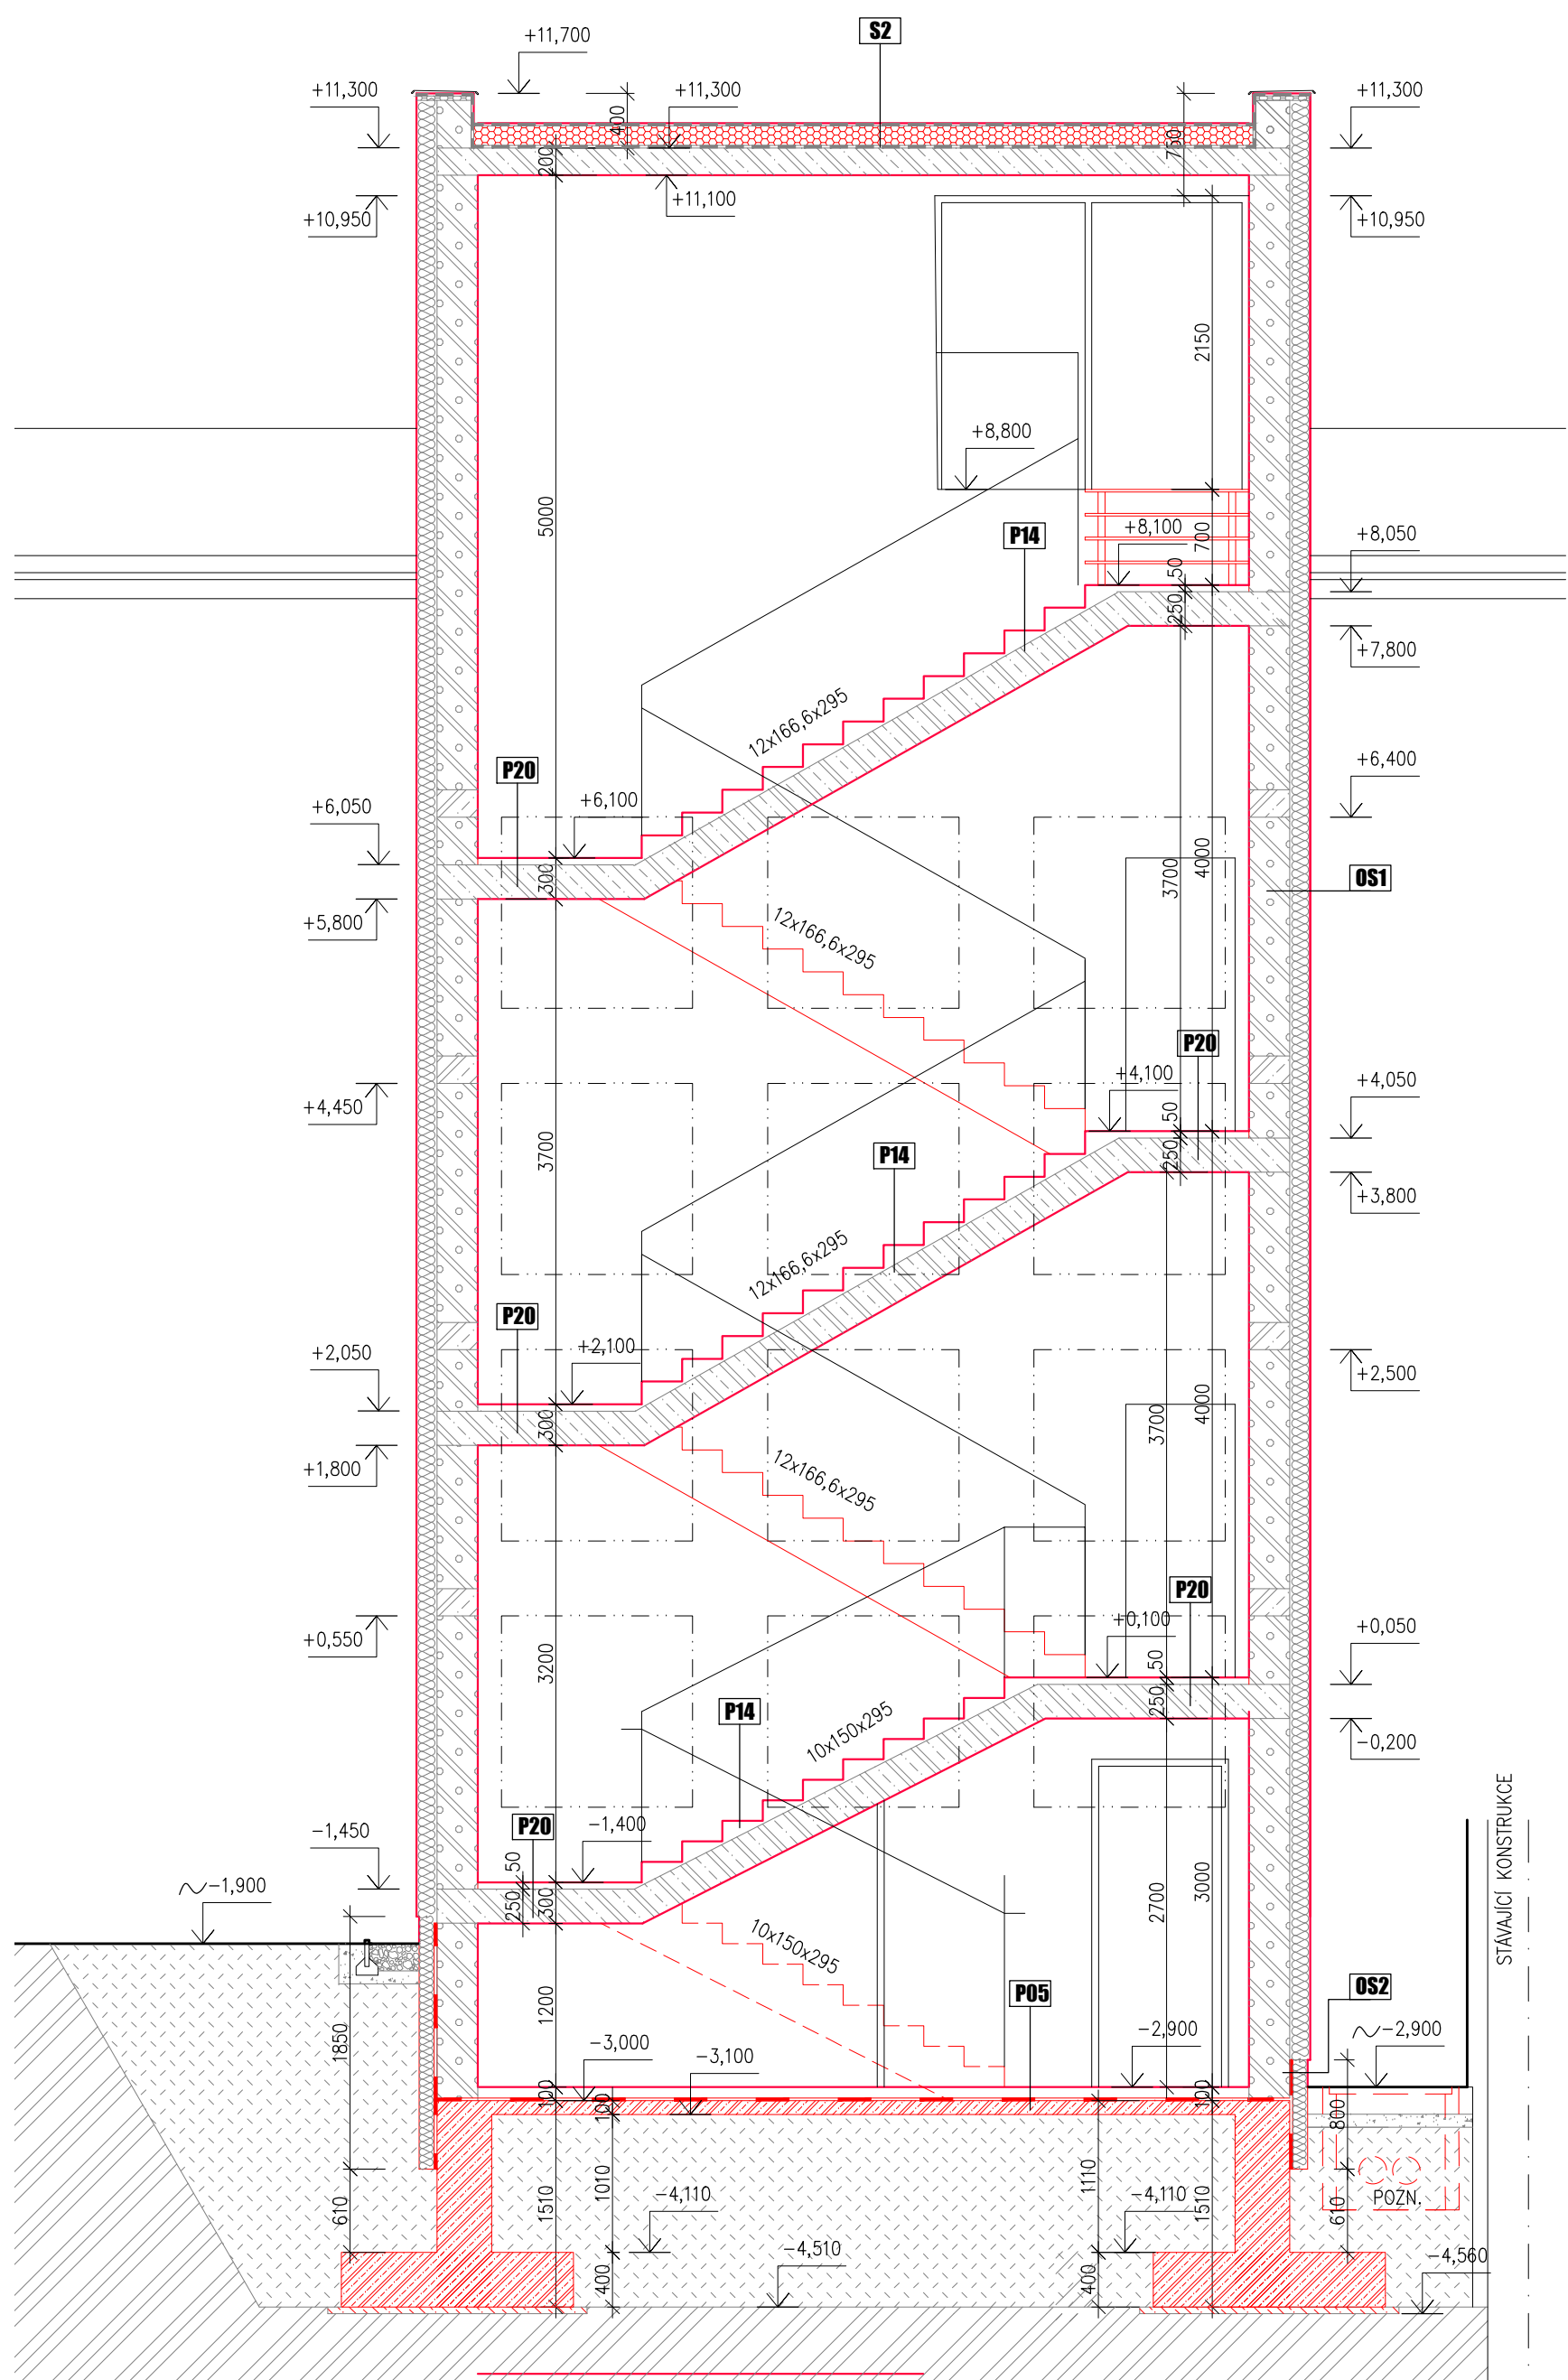

ŘEZ 4

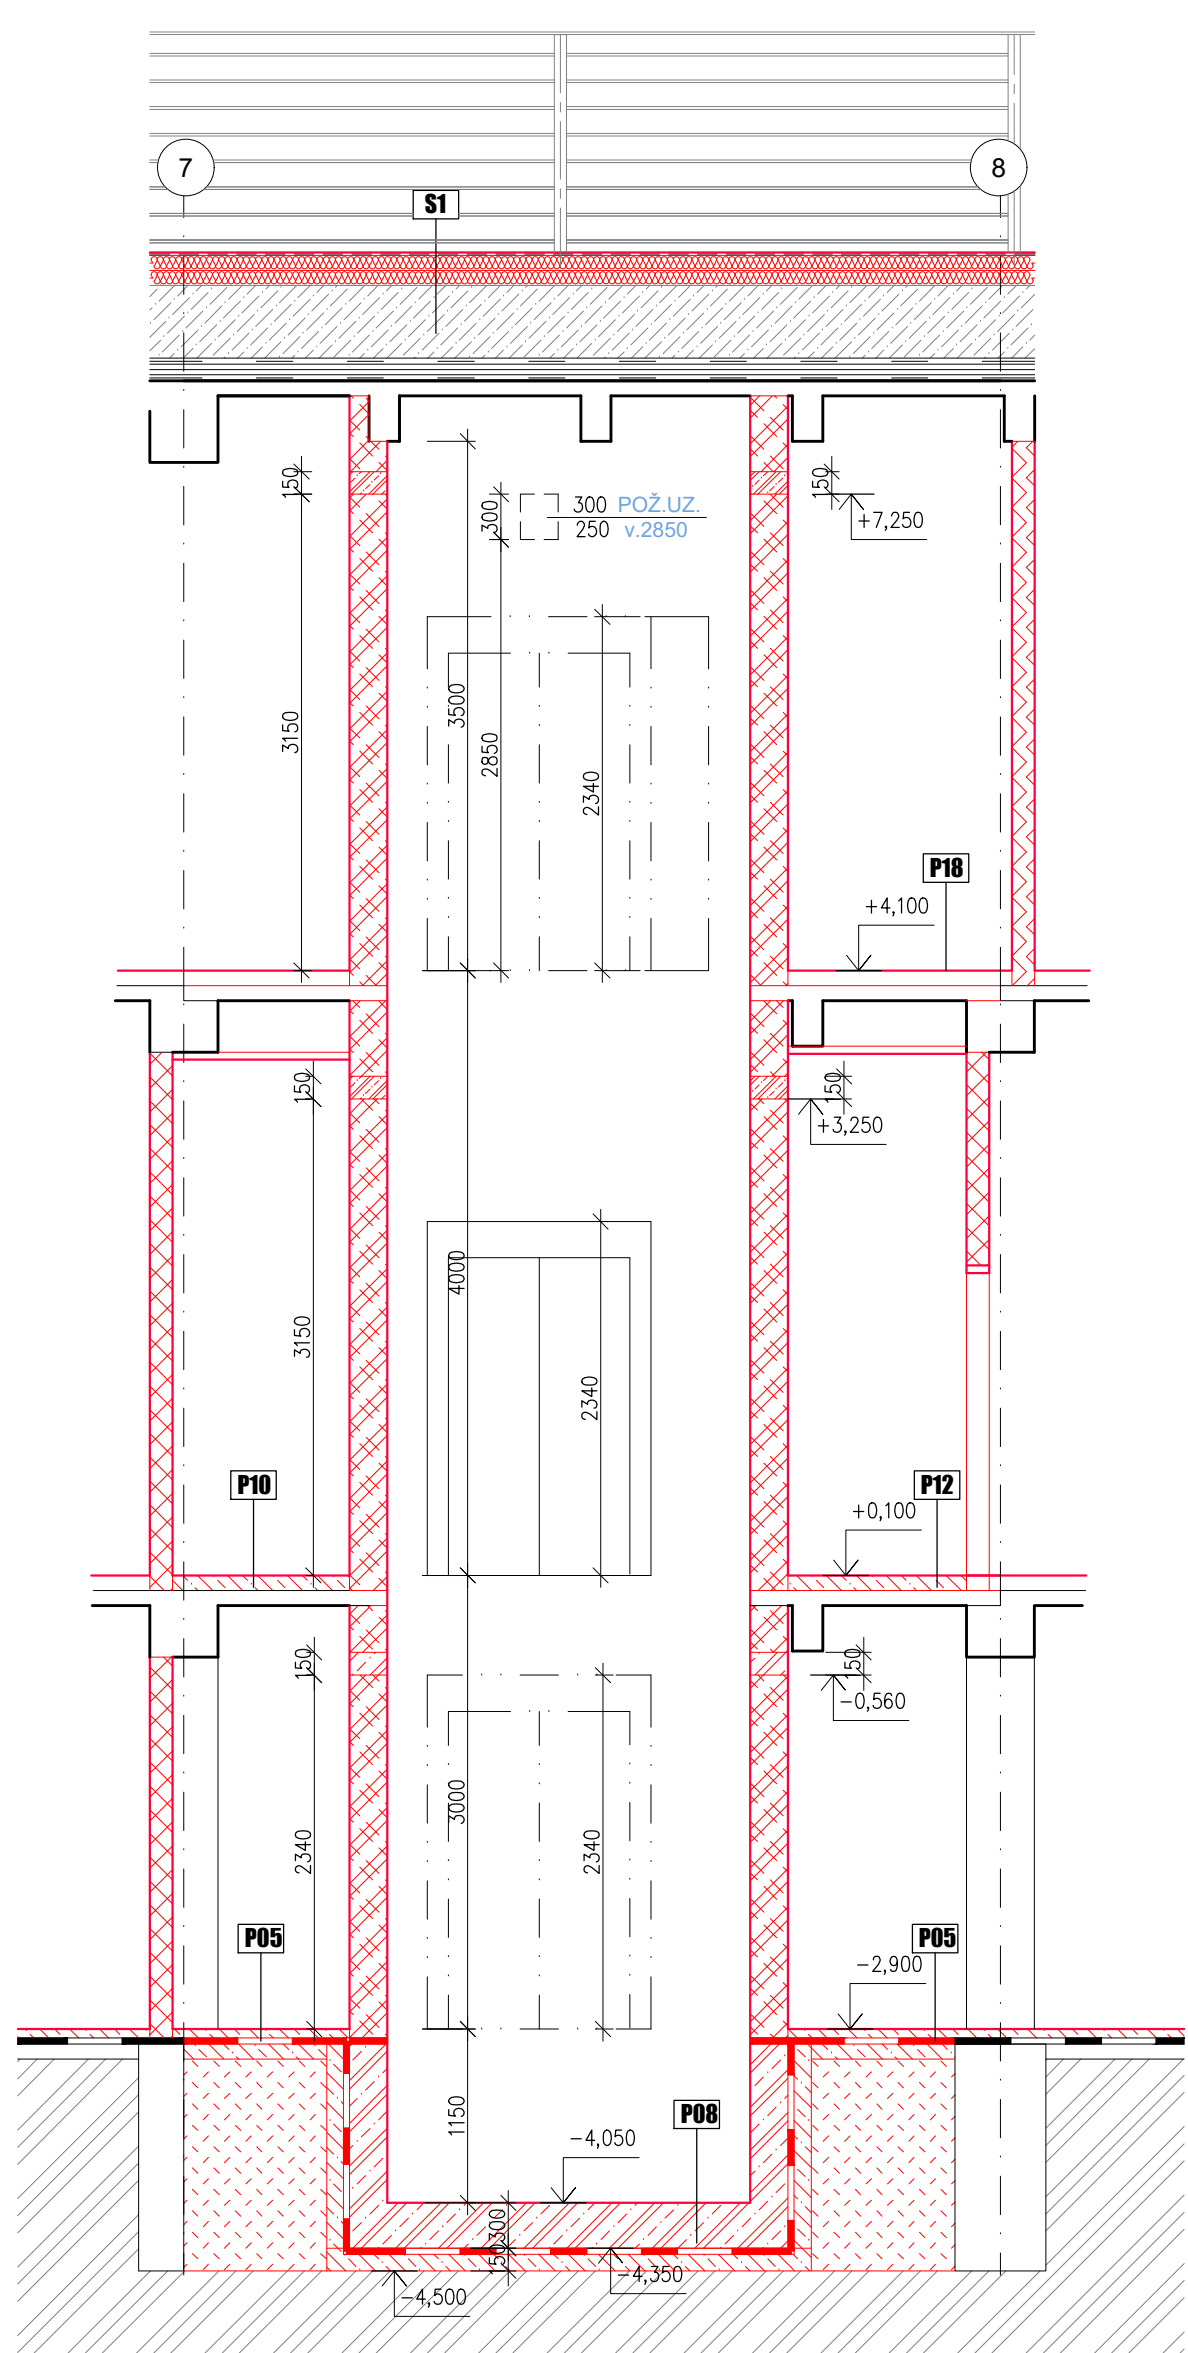

LEGENDA MATERIÁLŮ

- STÁVAJÍCÍ KONSTRUKCE
- NOVÉ ŽIDNÉ KONSTRUKCE Z CHELUTÝCH TVAROVKÝCH PRŮKOVŮ ŽIVO TL. 100MM
- NOVÉ ŽIDNÉ KONSTRUKCE Z CHELUTÝCH TVAROVKÝCH PRŮKOVŮ ŽIVO TL. 100MM
- NOVÉ KONSTRUKCE ZE SKLOBETONU (LUXURY)
- NOVÉ KONSTRUKCE ZE SKLOKARTONOVÝCH PŘÍČEK
- NOVÉ ŽIDNÉ KONSTRUKCE Z CHELUTÝCH ŽEBROVÝCH TVAROVKÝCH THERM NA VNĚ - TENKOVÉ ŽIVO TL. 30MM + KONTAKT
- ZATEP.SYSTÉM Z MINERALVATY(TL.150MM) A TENKOVÉ ŽIVO TL. 30MM NA SYSTÉMOVOU MALU
- NOVÉ ŽIDNÉ KONSTRUKCE Z CHELUTÝCH AKU TVAROVKÝCH TL.25MM NA SYSTÉMOVOU MALU
- NOVÉ BETONOVÉ KONSTRUKCE
- BETON v2 KONSTRUKČNÍ ČÁST
- NOVÉ PRVKY
- NOVÉ NÁVRŽNÉ VÝBAVENÍ VARNÝ, VÝJEJE, JÍDLA, UMYVÁŘENÍ A PŘÍPRAVEN
- NOVÉ VZT ROZVODY

OLOMOUČ, Tř.17.Listopadu - REKONSTRUKCE OBJEKTU MENZY			
Olomouc, k.ú.Olomouc-město, Tř.17.Listopadu 54			
PROJEKTOVÁ DOKUMENTACE PRO PROVÁDĚNÍ STAVBY			
UNIVERZITA PALACKÉHO V OLOMOUČI Křížkovského 8, 771 47 Olomouc IČ: 61989592			
ALFAPROJEKT OLOMOUČ a.s. Týrsova 4, 772 00 Olomouc IČ: 25849280			
Dle přílohy: 8-102/116-02			
pracovní předání části projektové dokumentace		načteno / podpis	
zpracovatel předal		ALFAPROJEKT OLOMOUČ a.s.	
Ing. František BALEŠ		Ing. František BALEŠ	
Ing. Václav FIEDOROV		Ing. Václav FIEDOROV	
OLOMOUČ, Tř.17.Listopadu - REKONSTRUKCE OBJEKTU MENZY		D.1.1	
ARCHITEKTONICKO STAVEBNÍ ČÁST		14	
REZY 1,2,3, a 4			