


CELKOVÁ A KOORDINAČNÍ SITUACE

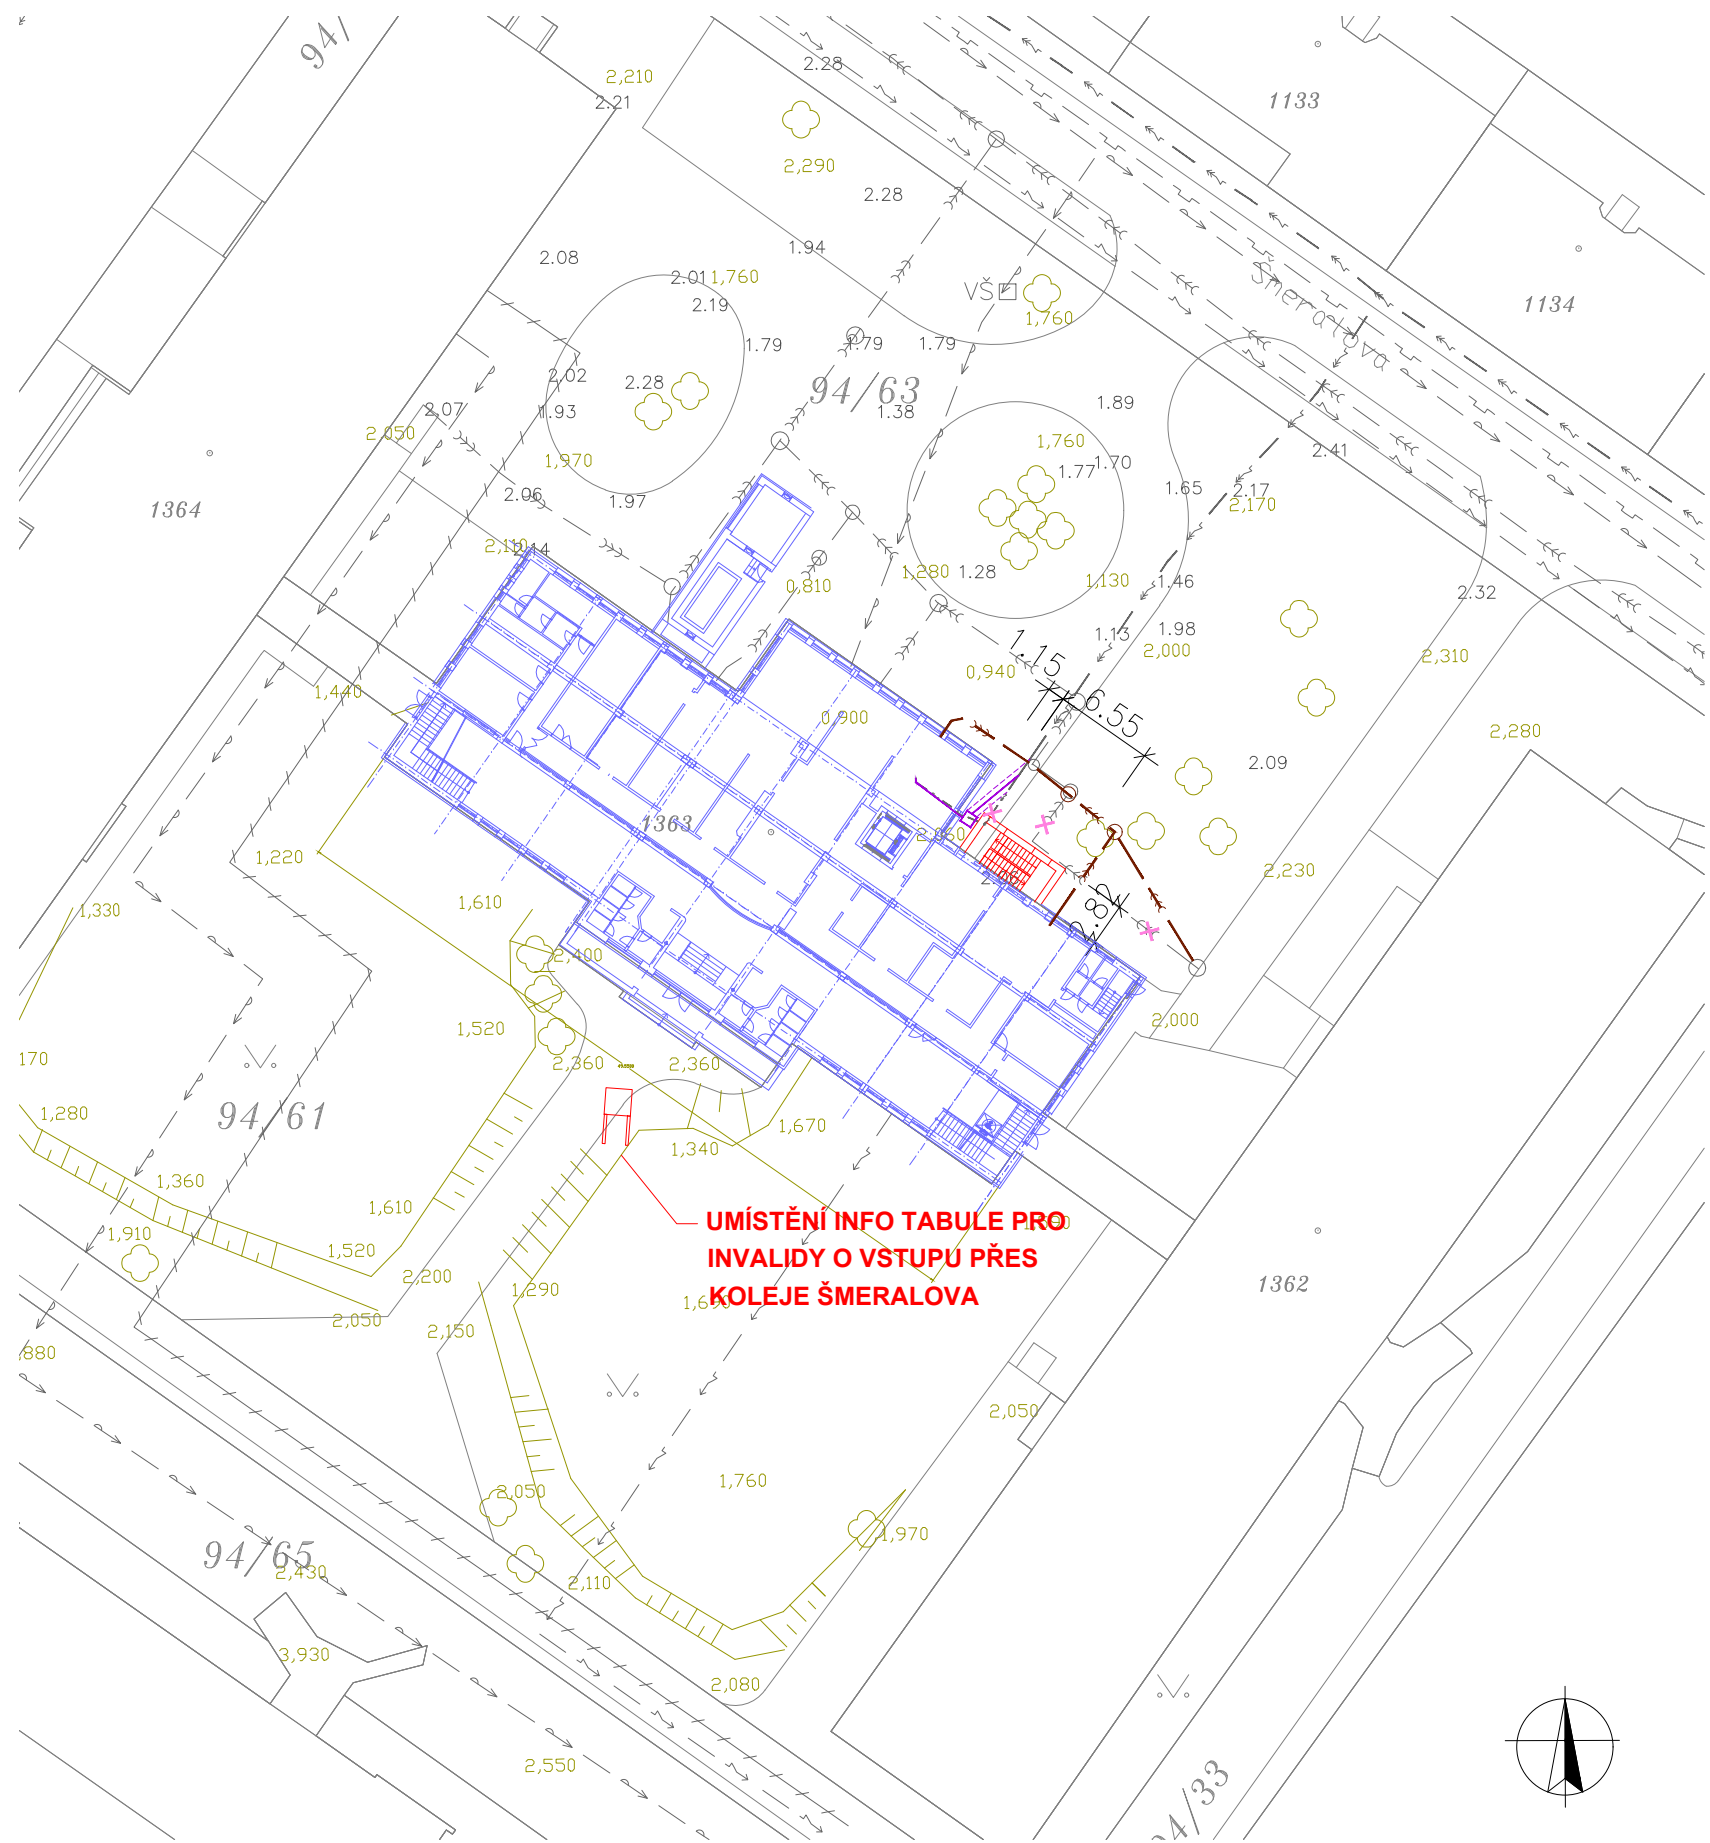

UMÍSTĚNÍ INFO TABULE PRO
INVALIDY O VSTUPU PŘES
KOLEJE ŠMERALOVA

Inženýrské sítě - stávající :

- SILOVÉ VEDENÍ NN PODZEMNÍ
- SILOVÉ VEDENÍ VN PODZEMNÍ
- KANALIZACE JEDNOTNÁ
- PLYNOVODNÍ POTRUBÍ PODZEMNÍ
- HORKOVODNÍ POTRUBÍ PODZEMNÍ
- VODOVODNÍ POTRUBÍ PITNÉ VODY PODZEMNÍ

Inženýrské sítě - nové :

- REKONSTRUKCE POŠKOZENÉ ČÁSTI STÁVAJÍCÍHO AREÁLOVÉHO VEDENÍ KANALIZACE PVC KG 150
- PŘELOŽKA VN V OCHRANNÉ TR. Ø200MM S UKONČENÍM V ŠACHTĚ (SAMOSTATNÁ PD)
- PŘELOŽKA VN V KANÁLU (V OBJEKTU MENZY)
- SILOVÉ VEDENÍ VN PODZEMNÍ K PŘELOŽENÍ
- POŠKOZENÁ ČÁST KANALIZACE KE ZRUŠENÍ

Legenda mapových značek:

- HRANICE PARCEL DLE KATASTRU NEMOVITOSTÍ
- 1714/1 PARCELNÍ ČÍSLO DLE KATASTRU NEMOVITOSTÍ
- 9.20 VÝŠKOPISNÉ ZAMĚŘENÍ 1
- 9.20 VÝŠKOPISNÉ ZAMĚŘENÍ 2
- SOLITERY A POROSTY

Legenda objektů:

- UPRAVOVANÝ OBJEKT MENZY
- PŘÍSTAVBA VENKOVNÍHO SCHODIŠTĚ

Legenda objektů a provoz.souborů

- D.1 SO 01 REKONSTRUKCE OBJEKTU MENZY
- D.2 PS 01 TECHNOLOGICKÉ ZAŘÍZENÍ KUCHYNĚ
- D.3 PS 02 VĚTRACÍ STROP
- D.4 IO 01 PŘELOŽKA VN – viz SAMOSTATNÁ PD

1.PP = -2,900 = 210,900

název stavby	
OLOMOUC, Tř.17.Listopadu - REKONSTRUKCE OBJEKTU MENZY	
místo stavby	
Olomouc, k.ú.Olomouc—město, Tř.17.listopadu 54	
stupeň dokumentace	
PROJEKTOVÁ DOKUMENTACE PRO PROVÁDĚNÍ STAVBY	
stavebník / objednatel	
UNIVERZITA PALACKÉHO V OLOMOUCI Křížkovského 8, 771 47 Olomouc IČ: 61989592	
projektant / zhotovitel	
ALFAPROJEKT OLOMOUC a.s. Tylova 4, 772 00 Olomouc IČ: 25849280	
číslo zakázky: 8-036/114-00	



zpracovatel předmětné části projektové dokumentace		razítko / podpis	firma	
zodpovědný projektant		arch.návrh		
ING. František BABICA				
vypracoval		vedoucí projektu		
ING. Václava FERENCOVÁ		ING. František BABICA		
objekt / soubor			FORMAT	2 x A4
			MĚŘÍTKO	1:500
			DATUM	11.2016
část			kód	paré
OLOMOUC, Tř.17.Listopadu - REKONSTRUKCE OBJEKTU MENZY			C	
zpráva / výkres			číslo	
CELKOVÁ A KOORDINAČNÍ SITUACE			2	

VÝKRES BYL ZPRACOVÁN DLE SITUACE -REKONSTRUKCE KANALIZAČNÍCH PŘÍPOJEK Z 05.1997
VEDENÍ VŠECH SÍTÍ I VÝŠKOPISNÉ ZAMĚŘENÍ JE POUZE ORIENTAČNÍ!!