
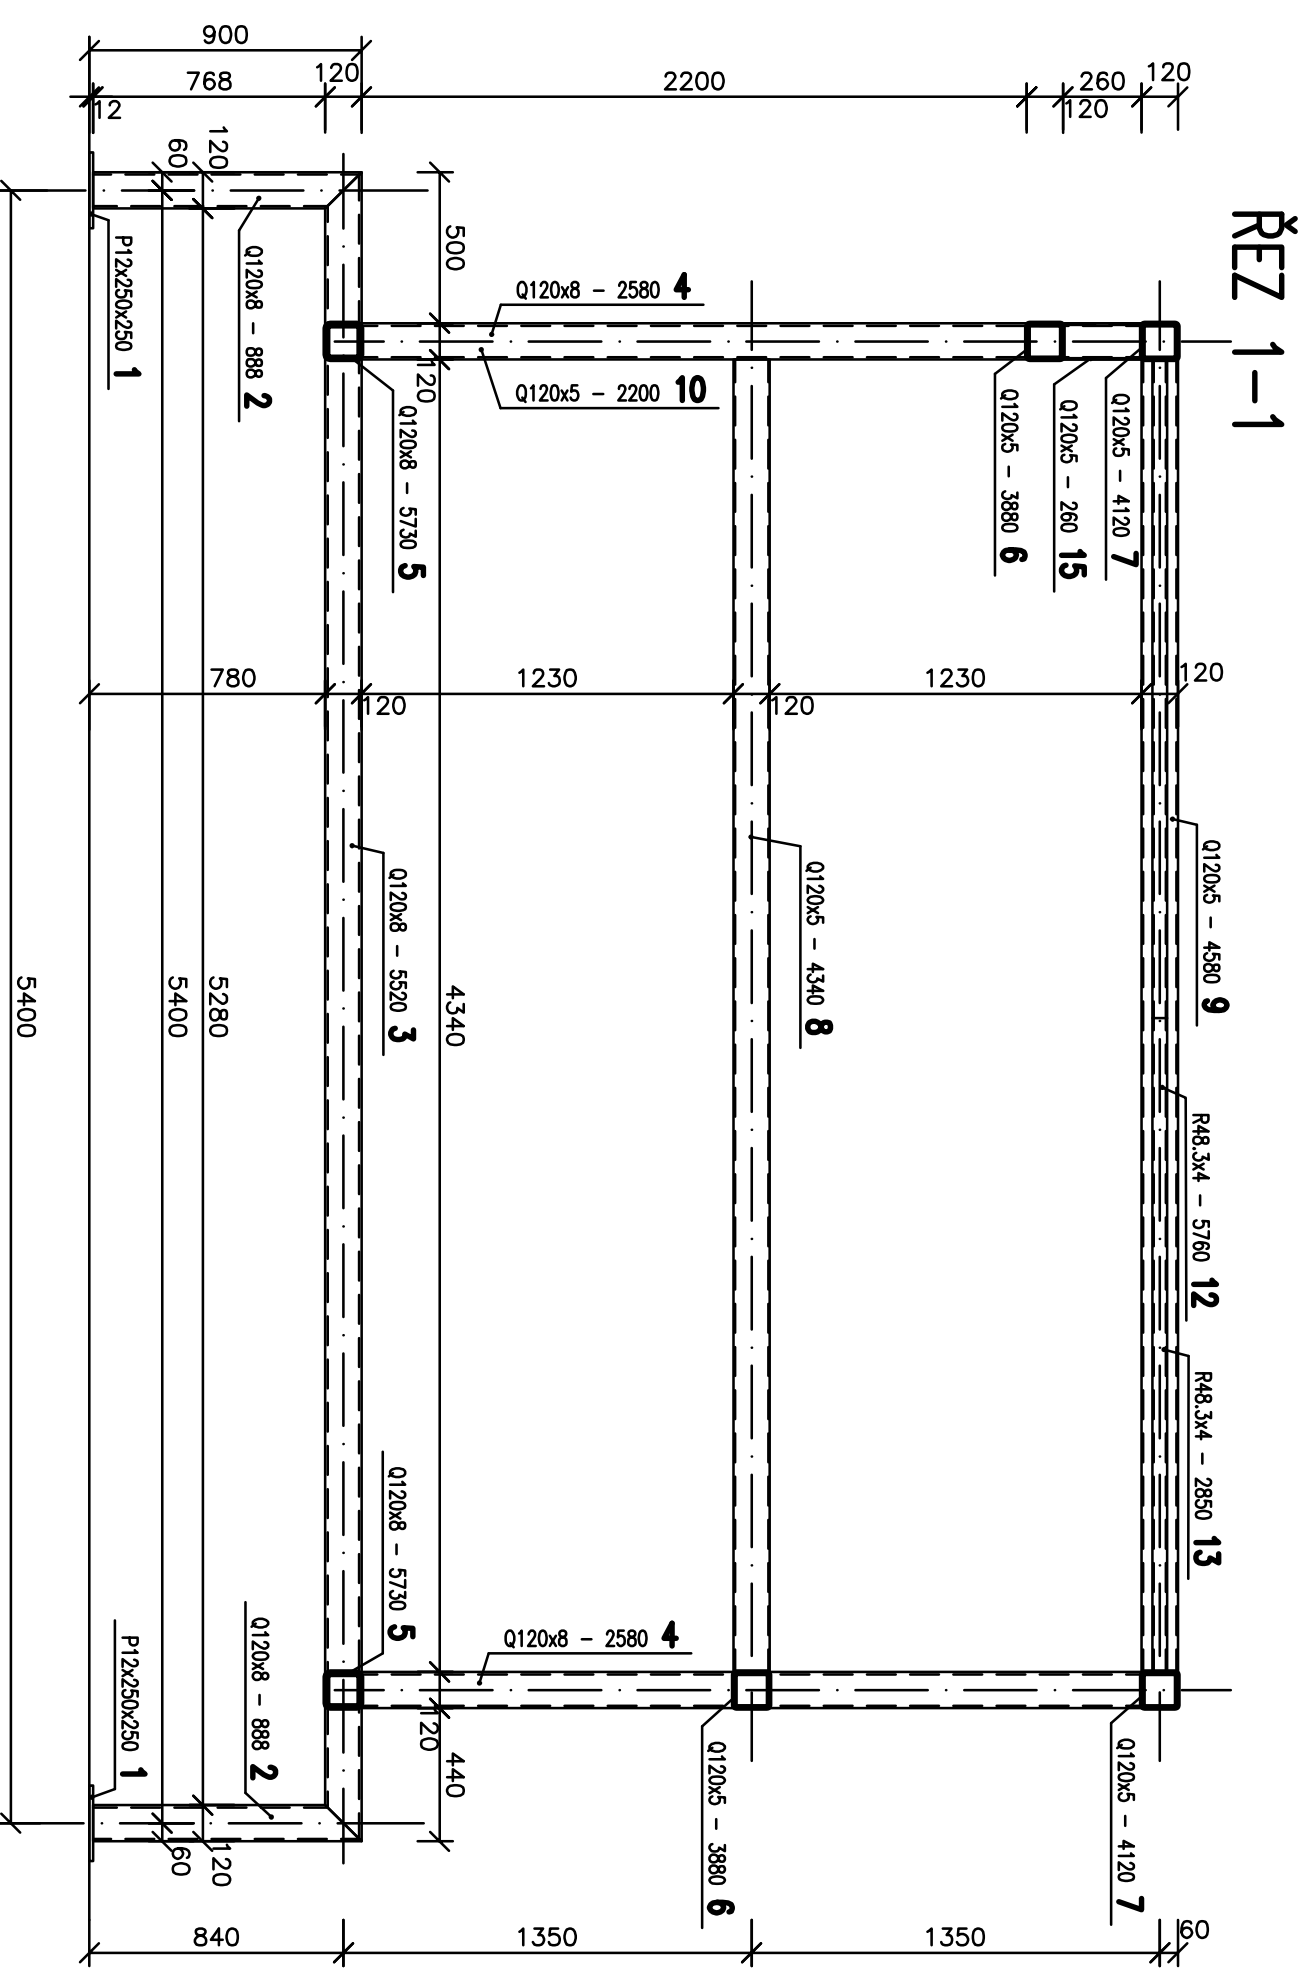


OR1 1KS  
PUDORYS

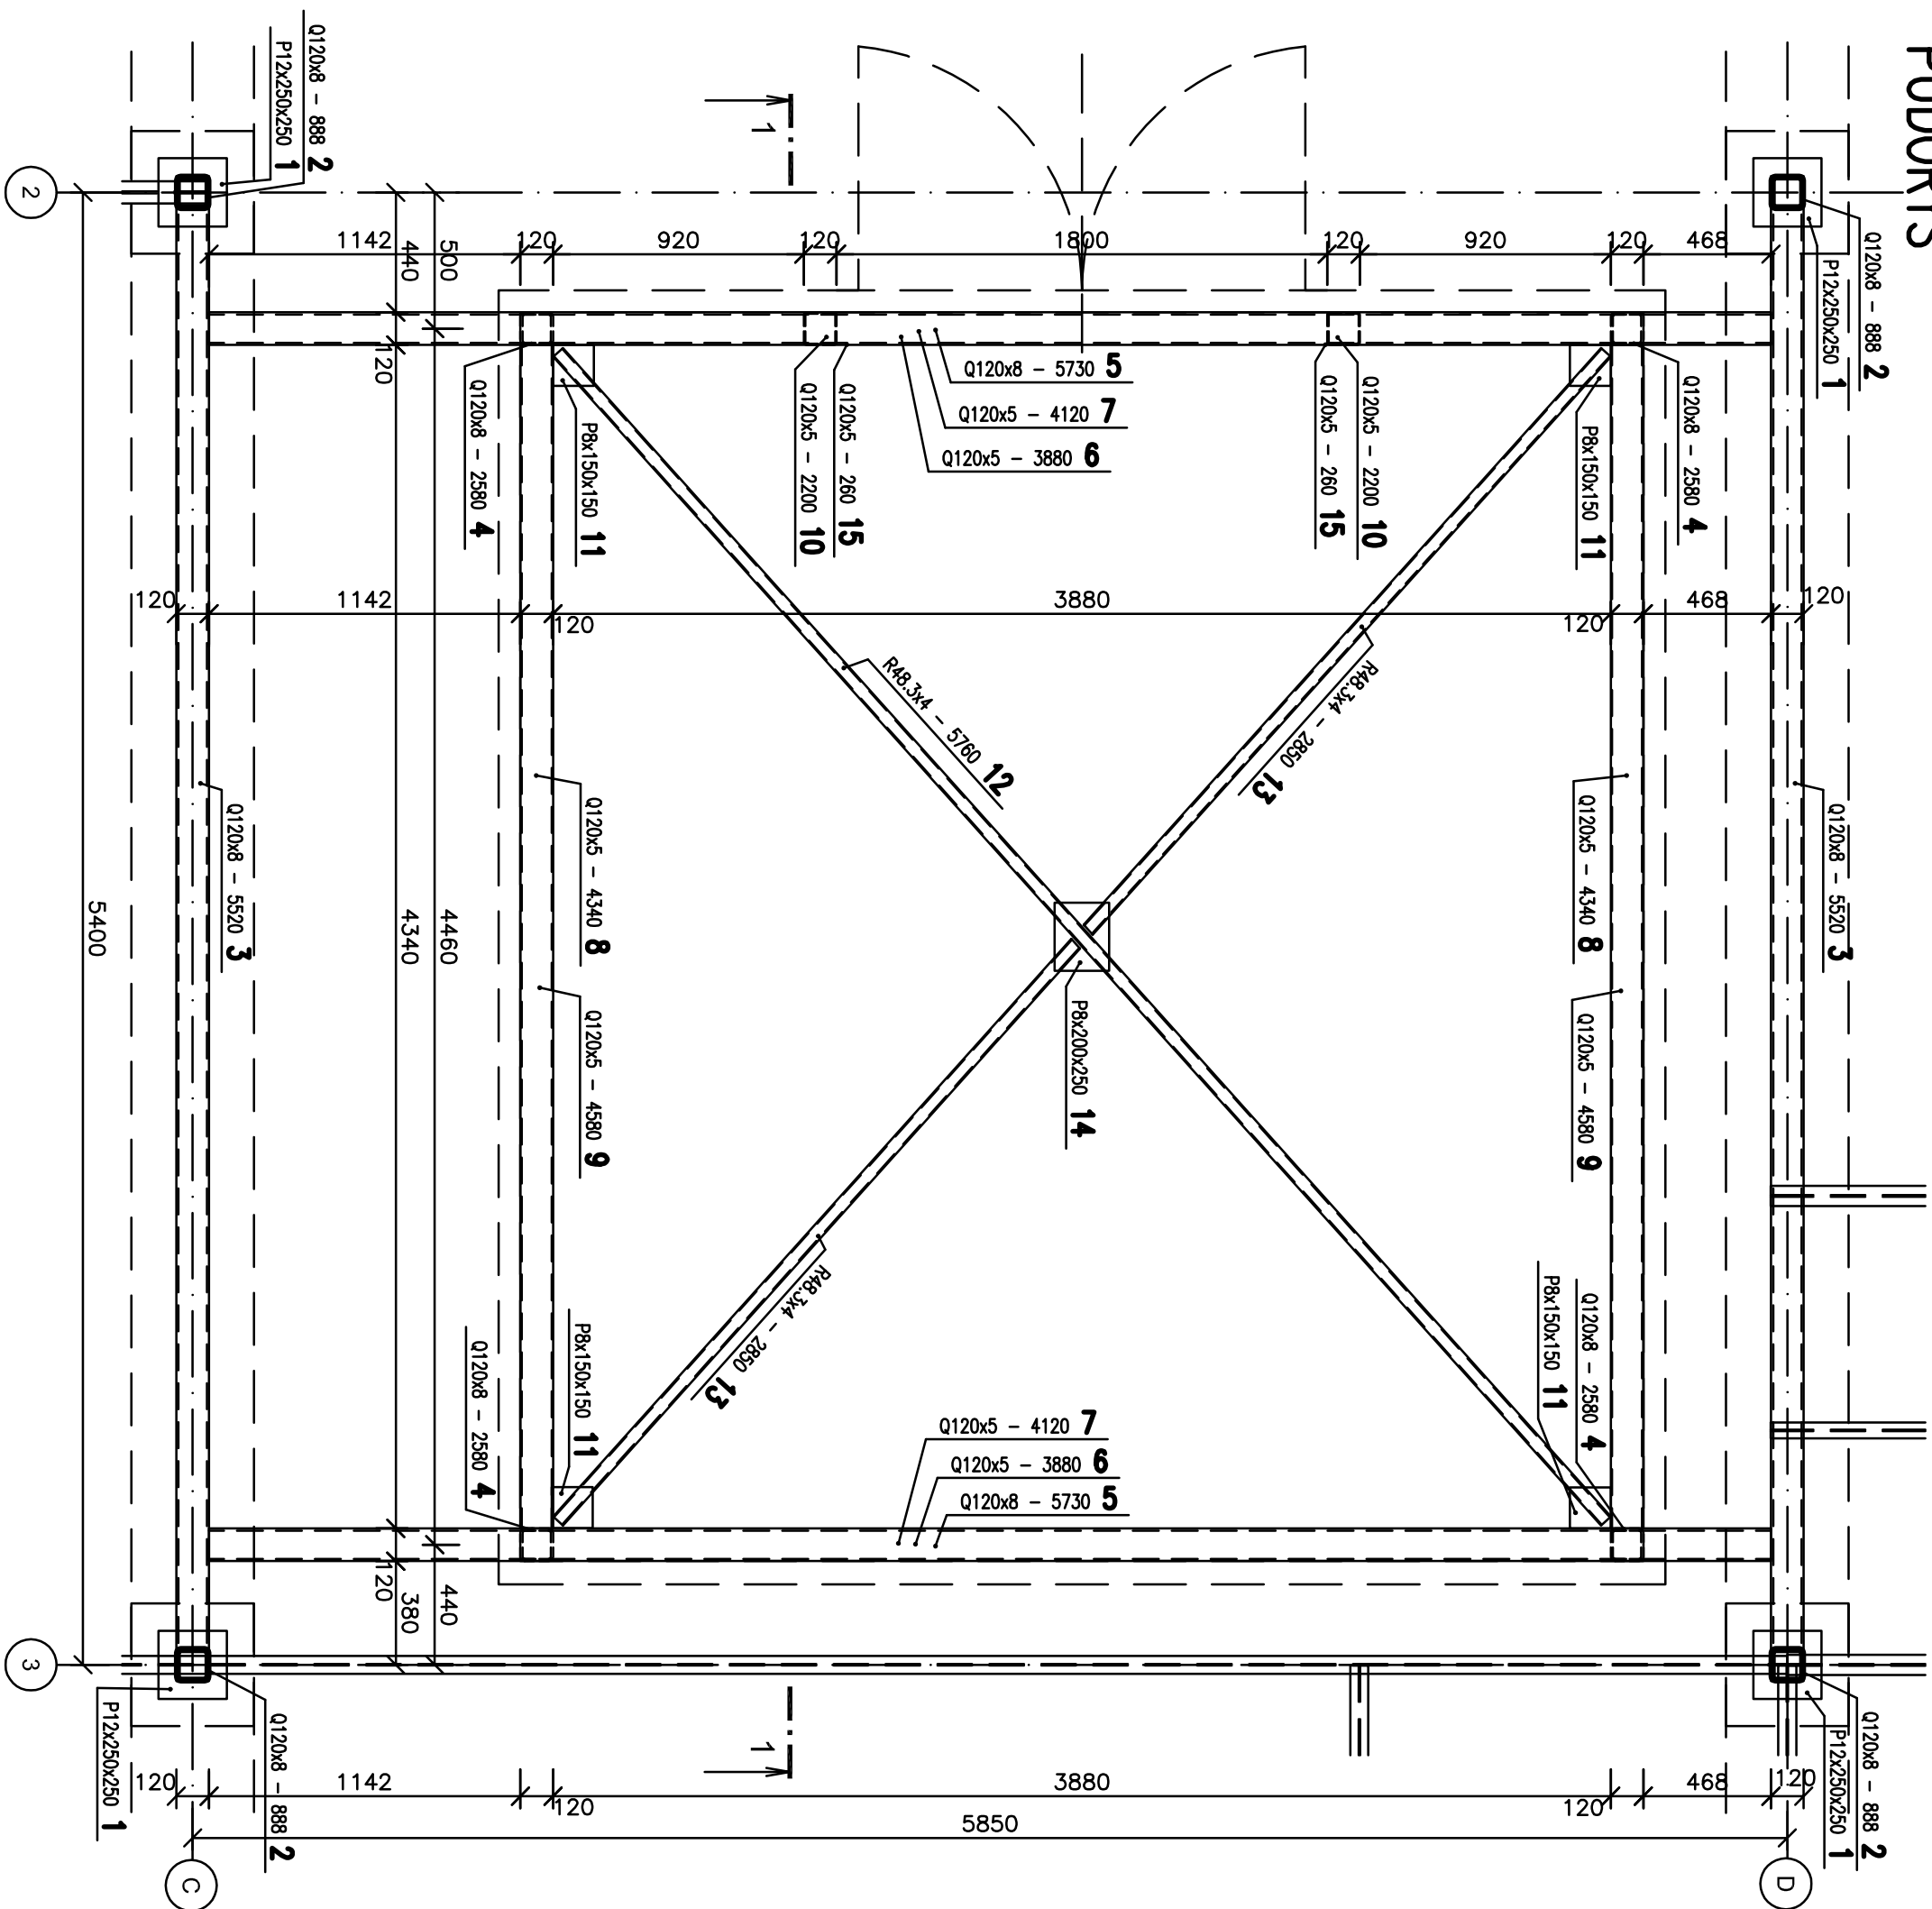

## **OCELOVÉ KONSTRUKCE**

[illegible]

## POZNÁMKY:

- POVRCHOVÁ KREMA – ŽALÓRY POZINK,
- OCELOVE KOTVENÍ DESKY KOLY, PŘIKOTIT K ŽELEZOBETONOVÉ STŘEŠNÍ KONSTRUKCI POMOCÍ
- OCELOVÝCH JELENŮCH KOTVÍ NEBO PŘIKOTIT K ROZSAHEM NOSNÍKŮM,
- VŠECHNY PLOCHÝ ZÁKLADNÍ SVARŮ,
- ROZŠÍŘENÍ JELENŮVÝCH PRAVÝ ÚPRAVY DLE SUKCESEVNÝCH ROZŠÍŘENÍ OBJEKTU ZÁKLADŮ NA MÍSTĚ,
- ROZŠÍŘENÍ JELENŮVÝCH PRAVÝ ÚPRAVY DLE SUKCESEVNÝCH PLOCHÝCH JELENŮK.

## TESTO VÝKRES NENAHAZUJE VÝROBNÍ DOKUMENTACI DODAVATELSKÉ FIRMY

<i>název stavby</i>	<b>OLOMOUC, Tr.17.Lisťopadu - REKONSTRUKCE OBJEKTU MENZY</b>					
<i>místní stavba</i>	Olomouc, UL.Olomoucké-město, Tr.17.Lisťopadu 34					
<i>výstupní dokumentace</i>	<b>PROJEKTOVÁ DOKUMENTACE PRO PROVADĚNÍ STAVBY</b>					
<i>stavba / dependent</i>	UMÍSTĚNÍ KAMENICE V OLOMOCI Křtbošova 8, 771 v Olomouce č. 81899592					
<i>projektant / zhotovitel</i>	ALFAPOJECT OLOMOUC s.a. Týnec 4, 772 00 Olomouc IČ: 25849833					
<b>Doba realizace: 2-02/11-00</b>						
<i>průměřená přibližná celá projektová dokumentace</i>			<i>celkový počet</i>	<i>částka / položka</i>		
<i>zpracování projektu</i>				<i>realizovat</i>		
<i>Ing. Josef Houdek</i>				<i>vedoucí projektu</i>		
<i>upraveno</i>				<i>ING. FRANTIŠEK BUDKA</i>		
<i>Ing. Josef Houdek</i>						
<i>objekt / součást</i>	<b>OLOMOUC, Tr.17.Lisťopadu - REKONSTRUKCE OBJEKTU MENZY</b>					
	<b>STAVEBNÉ-KONSTRUKČNÍ ČÁST</b>					
<i>podlaží / úroveň</i>				<i>etapa</i>		
				<b>13</b>		