



MAGISTRÁT MĚSTA OLOMOUCE

ODBOR STAVEBNÍ

oddělení územně správní

Hynaisova 34/10, 779 00 Olomouc

Č. j. SMOL/229597/2016/OS/US/Var
Spisová značka: S-SMOL/221613/2016/OS
Uvádějte vždy v korespondenci

Spisový znak – 328, skartační znak/skart. lhůta – A/5
V Olomouci 17. 10. 2016

Oprávněná úřední osoba pro vyřízení: Ing. Petra Vařeková, dveře č. 2.46
Oprávněná úřední osoba pro podepisování: Ing. Miloš Hlaváček
Telefon: 588 488 205
E-mail: petra.varekova@olomouc.eu

ÚZEMNÍ SOUHLAS č. 485/2016

Žadatel **Univerzita Palackého v Olomouci**, IČO: 61989592, Křížkovského 511/8, Olomouc, 779 00 Olomouc 9, v zastoupení: **ALFAPROJEKT OLOMOUC, a.s.**, IČO: 25849280, Tylova 1136/4, Olomouc, 779 00 Olomouc 9, dne 6. 10. 2016 podal žádost o územní souhlas

Přístavba schodiště

ve městě **Olomouci**, v k.ú. **Olomouc-město**, na pozemku parc.č. **94/63** (ostatní plocha), na ulici tř. 17. listopadu č.p. 54.

Magistrát města Olomouce, odbor stavební, oddělení územně správní (dále jen stavební úřad), jako příslušný správní orgán dle §13 odst.1 písm.c) a § 84 zákona č. 183/2006 Sb., o územním plánování a stavebním řádu, ve znění pozdějších předpisů (dále jen "stavební zákon"), posoudil žádost podle § 96 odst. 2 písm. c) stavebního zákona s přihlédnutím k § 15 a vyhlášky č. 503/2006 Sb., o podrobnější úpravě územního rozhodování, územního opatření a stavebního řádu, ve znění vyhlášky č. 63/2013 Sb. pro výše uvedený záměr vydává

ú z e m n í s o u h l a s .

Souhlas se týká umístění této stavby:

Jedná se o přístavbu schodiště k menze, která bude mít tři nadzemní podlaží a bude provozně propojena se stávajícím objektem menzy. Přístavba schodiště bude propojovat provozy skladů, varny a výdejny kuchyně. Přístavba bude mít půdorysný rozměr 2,82m x 6,55m. Střecha bude plochá s výškou hřebenu +11,60m a s výškou u okapu +11,20m od ±0,10m což je výška čisté podlahy 1.NP. Přístavba bude zděná z cihelných děrovaných tvarovek tl. 300mm s kontaktním zateplovacím systémem z minerální vaty tl. 150mm.

Pro umístění stavby a pro zpracování projektové dokumentace se stanovují tyto podmínky:

Stavba bude provedena podle předložené dokumentace k územnímu souhlasu. Případné změny nesmí být provedeny bez předchozího souhlasu stavebního úřadu.

Před zahájením výkopových prací budou vytýčena všechna stávající podzemní zařízení a budou respektovány podmínky jejich vlastníků a provozovatelů.

S odpadem, který vznikne v rámci stavby, musí být nakládáno v souladu se zákonem č.185/2001Sb.,o odpadech, ve znění pozdějších předpisů a s jeho prováděcími předpisy.

Staveniště bude řádně oploceno a tím zabráněno vstupu cizím osobám do prostoru rozestavěné stavby.

Územní souhlas platí 2 roky ode dne jeho vydání. Dobu platnosti územního souhlasu nelze prodloužit.

Územní souhlas se doručuje žadateli spolu s ověřeným situačním výkresem, s vyznačením účinnosti se poté doručuje vlastníkům sousedních pozemků, dotčeným orgánům a místně příslušnému obecnímu úřadu, popř. speciálnímu stavebnímu úřadu.

Stavba vzhledem ke svému charakteru nesplňuje §103 stavebního zákona, a proto vyžaduje ohlášení případně žádost o stavební povolení.

MAGISTRÁT MĚSTA
OLOMOUCE
stavební odbor
oddělení územně správní
779 01 Olomouc (1)



Ing. Miloš Hlaváček

vedoucí oddělení územně správního

Za vydání územního souhlasu se stavbou byl vyměřen správní poplatek podle položky č. 17 bodu 1, písm. f) části I sazebníku správních poplatků zákona č. 634/2004 Sb.,o správních poplatcích, ve znění pozdějších předpisů, ve výši poloviny sazby příslušného poplatku **10 000Kč**.

Příloha: ověřený situační výkres

Rozdělovník (D = doručenka; p = příloha)

Doručí se:

- zástupce žadatele + p

1. D ALFAPROJEKT OLOMOUC, a.s., Tylova 1136/4, Olomouc, 779 00 Olomouc 9

- dotčený orgán + p (*po nabytí účinnosti*)

2. Hasičský záchranný sbor Olomouckého kraje, Schweitzerova 524/91, Povel, 779 00 Olomouc 9

3. Krajská hygienická stanice Olomouckého kraje se sídlem v Olomouci, Wolkerova 74/6, Nová Ulice, 779 00 Olomouc 9


4. Magistrát města Olomouce, odbor památkové péče, Hynaisova 34/10, 779 00 Olomouc 9

5. Magistrát města Olomouce, odbor životního prostředí, Hynaisova 34/10, 779 00 Olomouc

- ostatní

6. 2xspis + 2xp

CELKOVÁ A KOORDINAČNÍ SITUACE

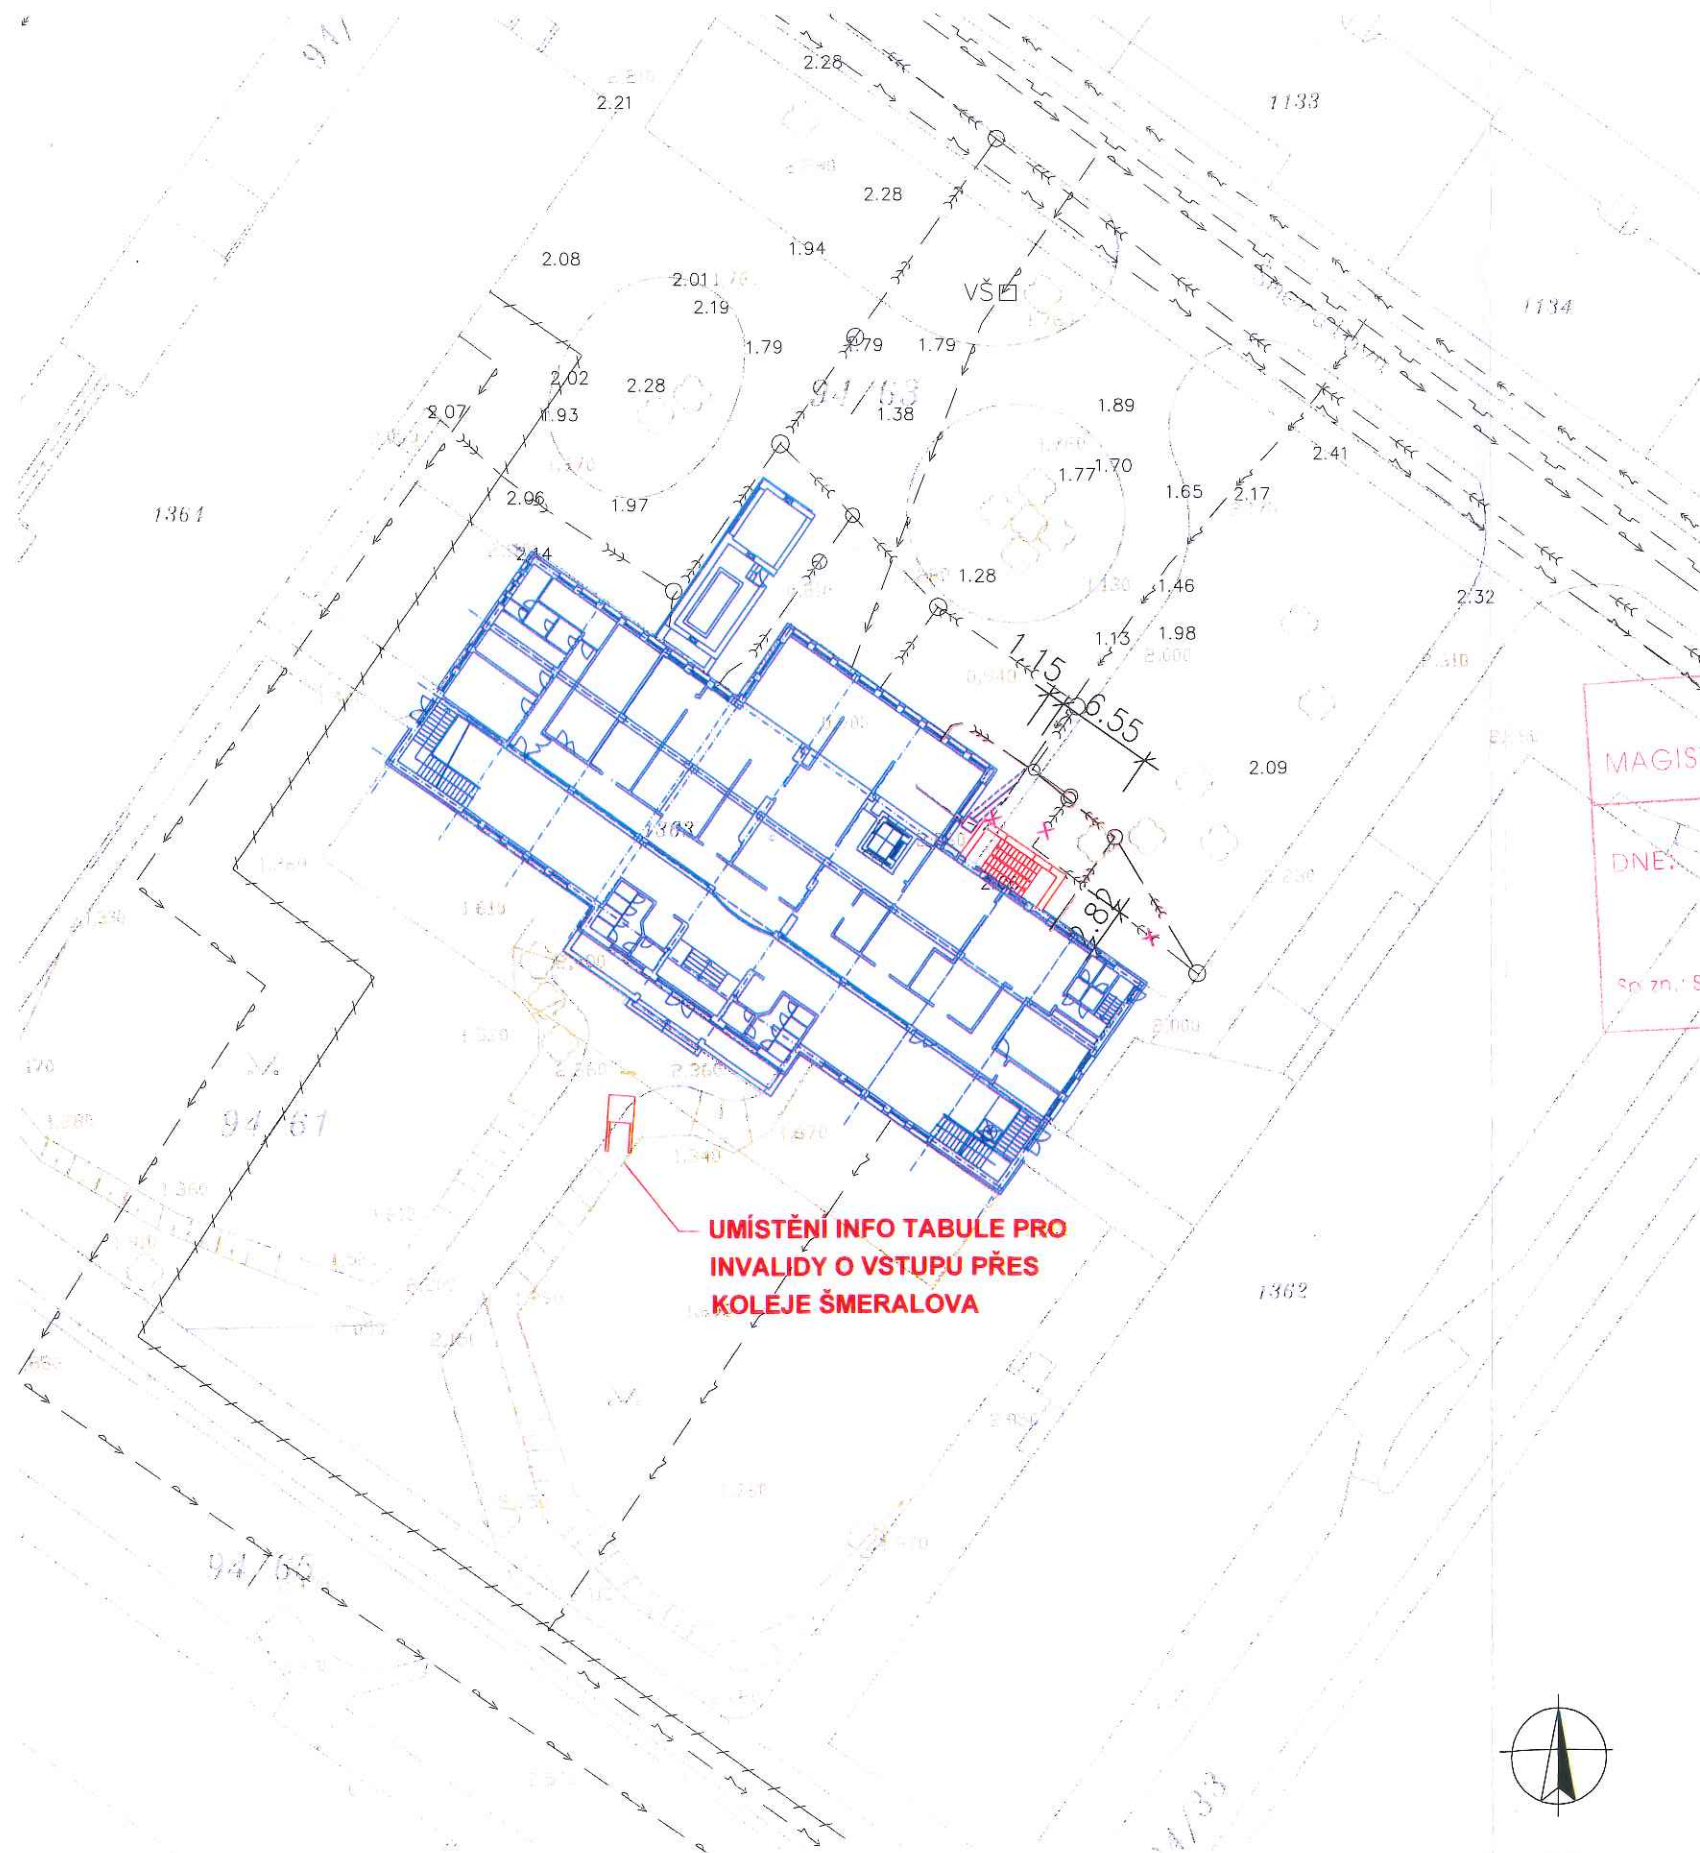

Inženýrské sítě - stávající :

- SILOVÉ VEDENÍ NN PODZEMNÍ
- SILOVÉ VEDENÍ VN PODZEMNÍ
- KANALIZACE JEDNOTNÁ
- PLYNOVODNÍ POTRUBÍ PODZEMNÍ
- HORKOVODNÍ POTRUBÍ PODZEMNÍ
- VODOVODNÍ POTRUBÍ PITNÉ VODY PODZEMNÍ

Inženýrské sítě - nové :

- REKONSTRUKCE POŠKOZENÉ ČÁSTI STÁVAJÍCÍHO AREÁLOVÉHO VEDENÍ KANALIZACE PVC KG 150
- PŘELOŽKA VN V OCHRANNÉ TR. Ø200MM S UKONČENÍM V ŠACHTĚ (SAMOSTATNÁ PD)
- PŘELOŽKA VN V KANÁLU (V OBJEKTU MENZY)
- SILOVÉ VEDENÍ VN PODZEMNÍ K PŘELOŽENÍ
- POŠKOZENÁ ČÁST KANALIZACE KE ZRUŠENÍ

Legenda mapových značek:

- HRANICE PARCEL DLE KATASTRU NEMOVITOSTÍ
- PARCELNÍ ČÍSLO DLE KATASTRU NEMOVITOSTÍ
- VÝŠKOPISNÉ ZAMĚŘENÍ 1
- VÝŠKOPISNÉ ZAMĚŘENÍ 2
- SOLITERY A POROSTY

Legenda objektů:

- UPRAVOVANÝ OBJEKT MENZY
- PŘÍSTAVBA VENKOVNÍHO SCHODIŠTĚ

Legenda objektů a provoz.souborů

- D.1 SO 01 REKONSTRUKCE OBJEKTU MENZY
- D.2 PS 01 TECHNOLOGICKÉ ZAŘÍZENÍ KUCHYNĚ
- D.3 IO 01 PŘELOŽKA VN - viz SAMOSTATNÁ PD

1.PP = -2,900 = 210,900

OVĚŘENO
MAGISTRÁTEM MĚSTA OLOMOUCE
DNE: 19.10.2016
za zn. SMOL/.....

název stavby	OLOMOUC, Tř.17.Listopadu - REKONSTRUKCE OBJEKTU MENZY	
místo stavby	Olomouc, k.ú.Olomouc-město, Tř.17.listopadu 54	
stupeň dokumentace	PROJEKTOVÁ DOKUMENTACE PRO ÚZEMNÍ SOUHLAS	
stavebník / objednatel	UNIVERZITA PALACKÉHO V OLOMOUCI Křížkovského 8, 771 47 Olomouc IČ: 61989592	
projektant / zhotovitel	ALFAPROJEKT OLOMOUC a.s. Tylova 4, 772 00 Olomouc IČ: 25849280	
číslo zakázky	B-036/114-00	

zpracovatel předmětné části projektové dokumentace	rozřítka / podpis	firma
zodpovědný projektant ING. František BABICA	arch.návrh	ALFAPROJEKT OLOMOUC a.s. Tylova 4, 772 00 Olomouc IČO: 25849280 DIČ: 379 -25849280 tel: 585230780 fax: 585227166 e-mail : alfaprojekt@alfaprojekt.com
vypracoval ING. Václava FERENCOVÁ	vedoucí projektu ING. František BABICA	
objekt / soubor		
část	OLOMOUC, Tř.17.Listopadu - REKONSTRUKCE OBJEKTU MENZY	
zpráva / výkres	CELKOVÁ A KOORDINAČNÍ SITUACE	
	FORMÁT	2 x A4
	MĚŘÍTKO	1:500
	DATUM	08.2016
	kód	C
	číslo	2

VÝKRES BYL ZPRACOVÁN DLE SITUACE -REKONSTRUKCE KANALIZAČNÍCH PŘÍPOJEK Z 05.1997
VEDENÍ VŠECH SÍTÍ I VÝŠKOPISNÉ ZAMĚŘENÍ JE POUZE ORIENTAČNÍ!!